

Таблица подбора аксессуаров
для оцинкованных жестких металлических труб

Диаметр стальной трубы, мм	Труба жесткая стальная "Сталь, оцинкованная по методу Сендимира"	Муфта "труба-коробка", с наружной резьбой	Муфта "труба-коробка" внутренней резьбой
16	6008-16L3	6111-A16N	6112-A16
20	6008-20L3	6111-A20N	6112-A20
25	6008-25L3	6111-A25N	6112-A25
32	6008-32L3	6111-A32N	6112-A32
40	6008-40L3	6111-A40	6112-A40
50	6008-50L3	6111-A50	6112-A50
63	6008-63L3	6111-A63N	6112-A63N


Таблица подбора аксессуаров
для нержавеющей жестких металлических труб

Диаметр стальной трубы, мм	Труба жесткая стальная AISI 304	Труба жесткая стальная AISI 316L	Муфта "труба-коробка", с наружной резьбой (AISI 303)	Муфта "труба-коробка" внутр. резьбой (AISI 303)
16	6700-16L3	6700A-16L3	6111-16X	6112-16X
20	6700-20L3	6700A-20L3	6111-20X	6112-20X
25	6700-25L3	6700A-25L3	6111-25X	6112-25X
32	6700-32L3	6700A-32L3	6111-32X	6112-32X
40	6700-40L3	6700A-40L3	6111-40X	6112-40X
50	6700-50L3	6700A-50L3	6111-50X	6112-50X

1. Муфту "труба-коробка", можно дополнительно укомплектовать уплотнительной прокладкой IP67 код 6060-****

Инв. № подл.	Подпись и дата	Взаим. инв. №	Поз.	Наименование	Код	Кол.	Примечание
			1	Коробка ответвительная алюминиевая окрашенная, IP66/IP67, RAL 9006	6530*	1	
			2	Труба жесткая оцинкованная	6008-**L3	1	
			3	Муфта "труба-коробка", IP66/IP67, никелированная латунь	6111-A**	1	
			4	Гайка никелированная латунь	6006-**A	1	


Изм.	Кол.уч.	Лист	№ док.	Подпись	Дата	DKC-2024.CMS.02		
						Соединение "труба-коробка"	Стадия	Лист
								Листов
								1
							DKC	

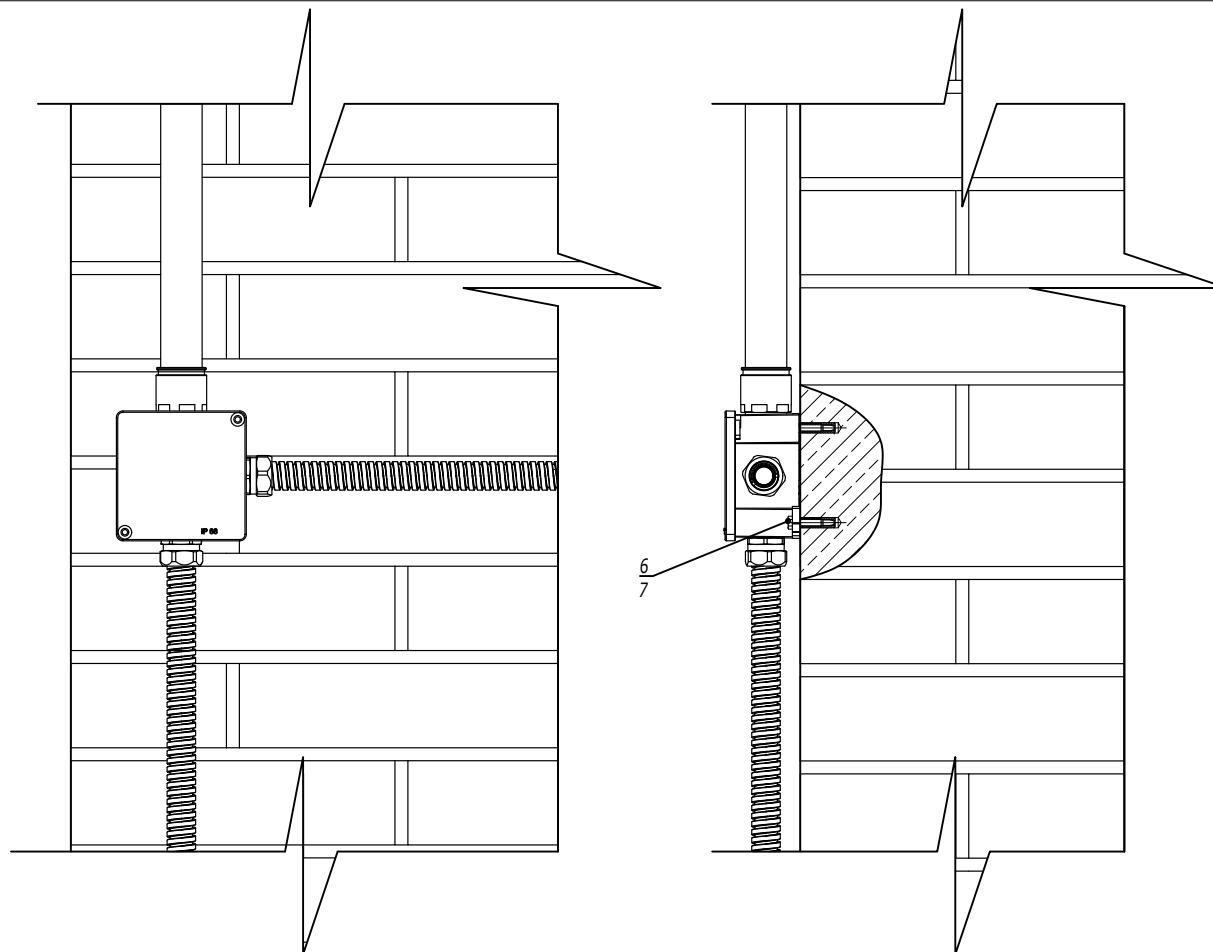

Взаим. инв. №					
	Поз.	Наименование	Код	Кол.	Примечание
Подпись и дата	1	Металлорукав		2	
	2	Муфта "металлорукав-коробка"	6014-****	2	
	3	Труба жесткая оцинкованная	6008-**L3	1	
	4	Муфта "труба-коробка"	6111-A**	1	
Инв. № подл.	5	Коробка ответвительная алюминиевая окрашенная, IP66/IP67, RAL 9006	6530*	n	
	6	Болт с шестигранной головкой М6х25	CM080625	n*2	
	7	Забивной анкер М6	CM400625	n*2	DKC-2018.M5

1. Муфты дополнительно укомплектовать гайкой 6006-**А и при необходимости уплотнительной прокладкой IP67 код 6060-****
2. n=1 для коробки 65300
3. n=2 для коробки 65301...65306

						DKC-2024.CMS.14			
Изм.	Кол.уч.	Лист	№ док.	Подпись	Дата	Узел по организации соединения распределительной коробки на кирпичном основании	Стадия	Лист	Листов
									1
									

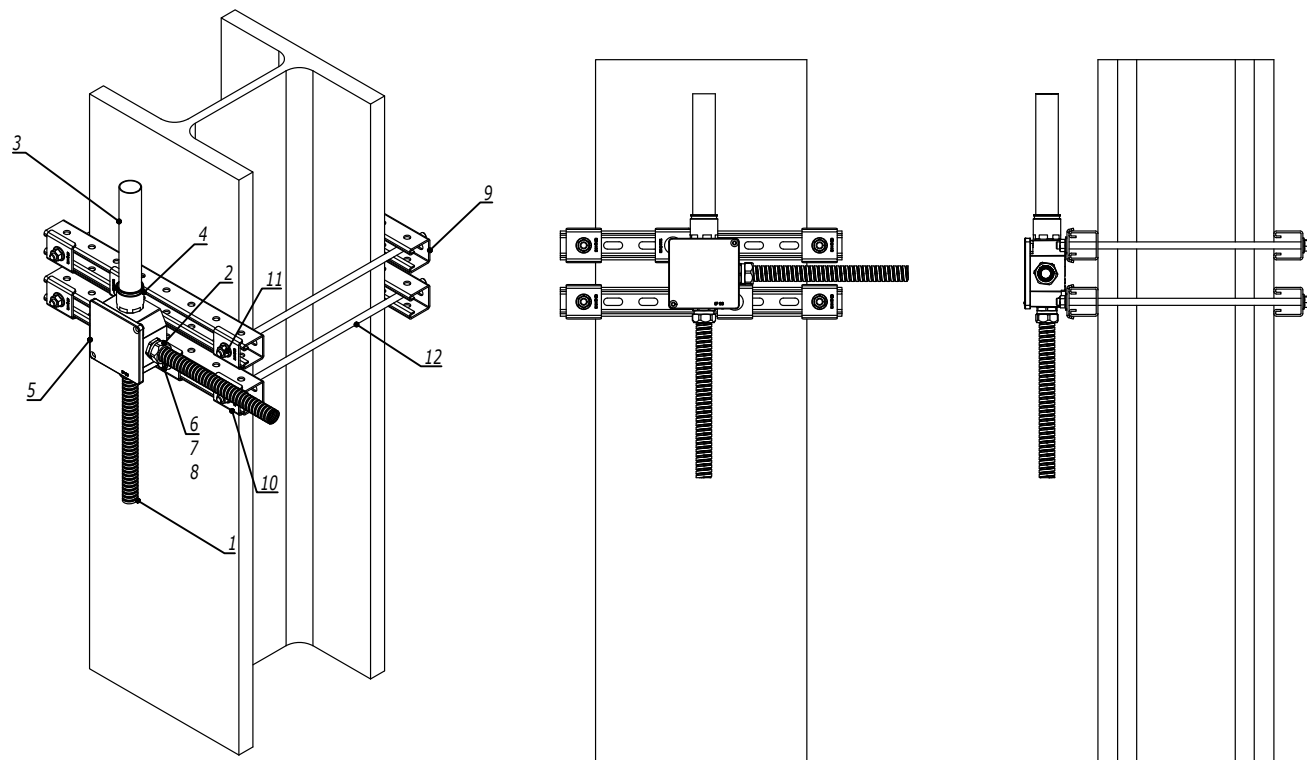

Поз.	Наименование	Код	Кол.	Примечание
1	Металлорукав		2	
2	Муфта "металлорукав-коробка"	6014-****	2	
3	Труба жесткая оцинкованная	6008-**L3	1	
4	Муфта "труба-коробка"	6111-A**	1	
5	Коробка ответвительная алюминиевая окрашенная, IP66/IP67, RAL 9006	6530*	n	
6	Болт с шестигранной головкой М6х25	СМ080625	n*2	
7	Шайба М6 кузовная DIN9021	СМ120600	n*2	
8	Гайка для подвешивания профиля М6х40	СМ140600	n*2	
9	Профиль ВРМ-41	ВРМ41**	4	
10	Опорная пластина для С-образных профилей ВНМ-41	ВНМ4141	6	
11	Гайка с насечкой М10 DIN 6923	СМ101000	8	
12	Шпилька резьбовая М10 DIN 975 /976	СМ201001	4	

- Муфты дополнительно укомплектовать гайкой 6006-**А и при необходимости уплотнительной прокладкой IP67 код 6060-****
- n=1 для коробки 65300
- n=2 для коробки 65301...65306

						DKC-2024.CMS.15		
Изм.	Кол.уч.	Лист	№доку.	Подпись	Дата			