



DKC-2018.M5.01
DKC-2018.M5.03
DKC-2022.EC.01

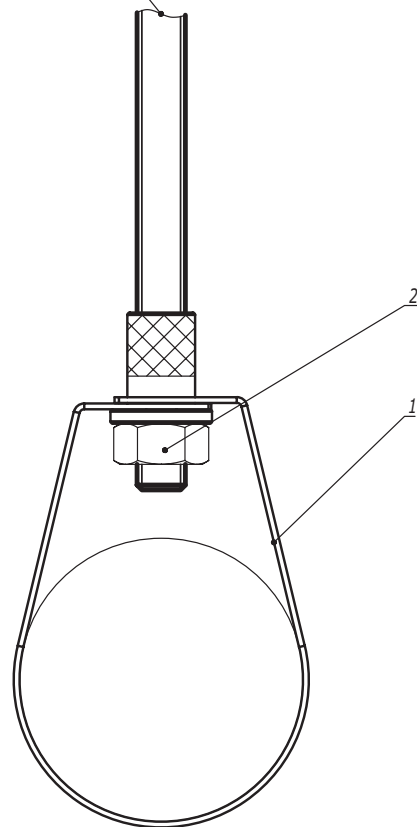

Инв. № подл.	Подпись и дата	Взаим. инв. №

Поз.	Наименование	Код	Кол.	Примечание										
1	Хомут для сплинкерных систем BHS													
2	Гайка шестигранная DIN 934	CM11****												
DKC-2022.EC.10														
Изм.	Кол.уч.	Лист	№ док.	Подпись	Дата	Прокладка инженерных коммуникаций в хомутах для сплинкерных систем BHS								
Разработал	Тиунов И.А.				01.22									
Проверил	Чередищенко Г.А.				01.22	Стадия			Лист			Листов 1		
Утвердил	Дядичко А.В.				01.22									

DKC-2018.M5.01
DKC-2018.M5.03
DKC-2022.EC.01

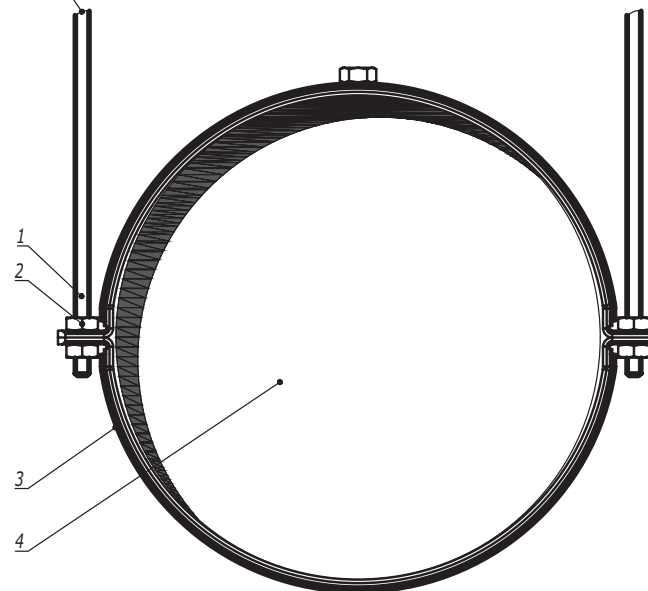

Поз.	Наименование	Код	Кол.	Примечание
1	Шпилька резьбовая	CM20****		Типоразмер шпильки выбирается в зависимости от хомута
2	Гайка шестигранная DIN 934	CM11****		
3	Хомут BHV			
4	Воздуховод			
DKC-2022.EC.17				
Изм.	Кол.уч.	Лист	№ док.	Подпись
				Дата
				Лист
				2

Инв. № подл.	Подпись и дата	Взаим. инв. №