


Кабельный колодец 270375 (750 x 375 x 750 мм)

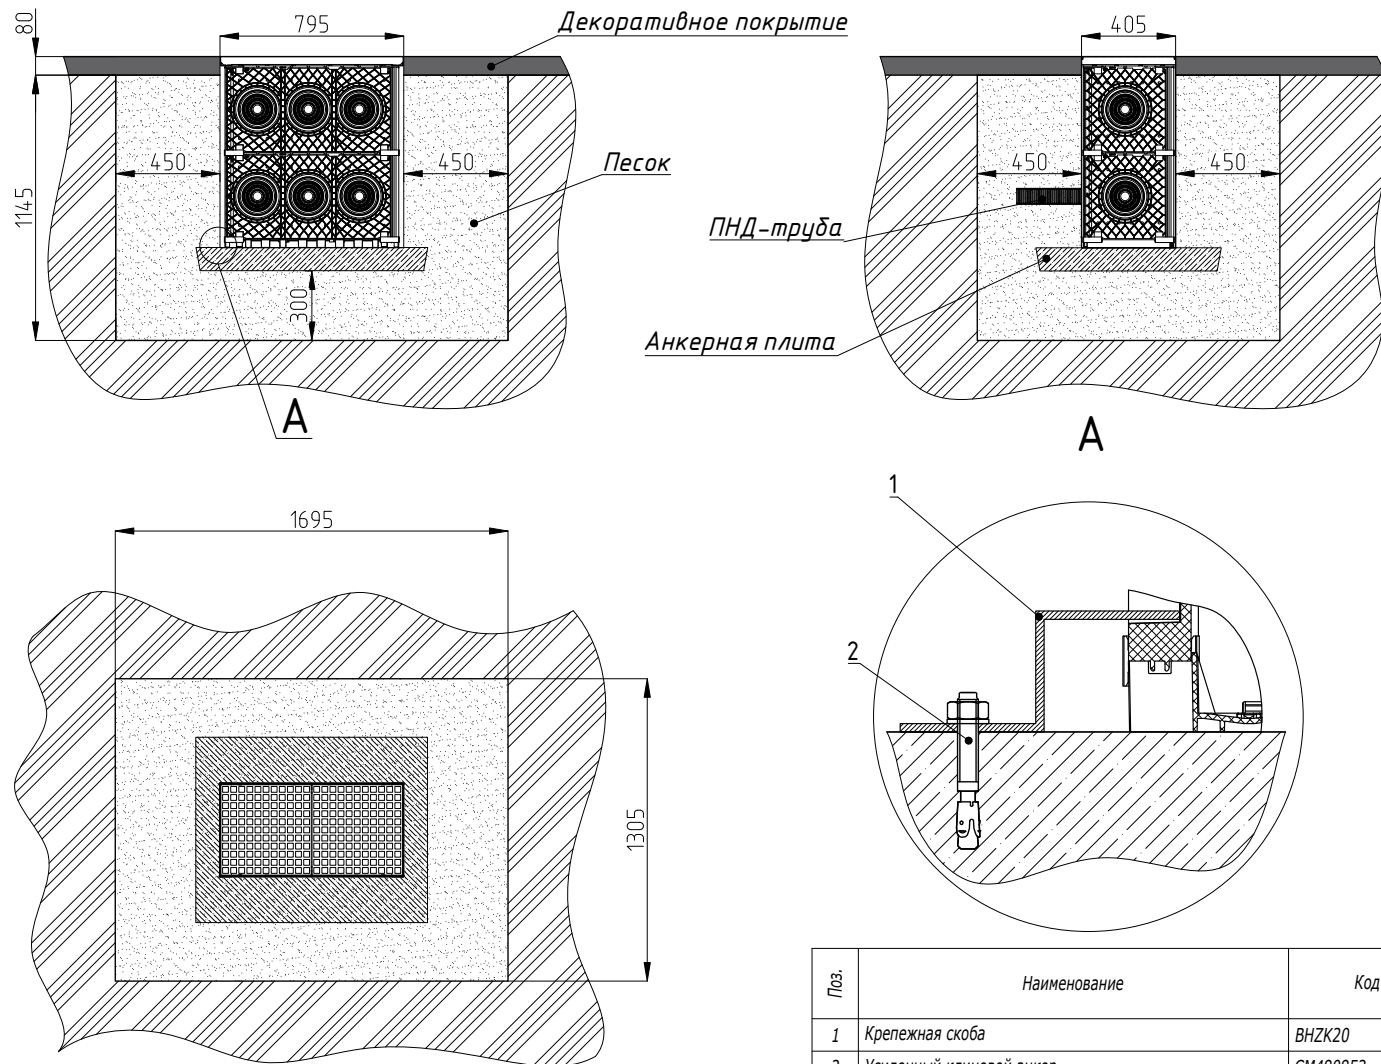

Инв. № подл.	Подпись и дата	Взаим. инв. №

Поз.	Наименование	Код	Кол.	Примечание
1	Крепежная скоба	ВНЗК20	4	
2	Усиленный клиновой анкер	СМ480853	4	
Изм. Кол.уч. Лист № док. Подпись Дата				
Разработал	Давыдов Ю.А.		12.22	
Проверил	Чередиченко Г.А.		12.22	
Утвердил	Дядичко А.В.		12.22	
A12-2022.21				
Монтаж кабельного колодца с анкерной плитой			Стадия	Лист
			1	4