




Крепление монтажного профиля к строительной конструкции (тип 3)

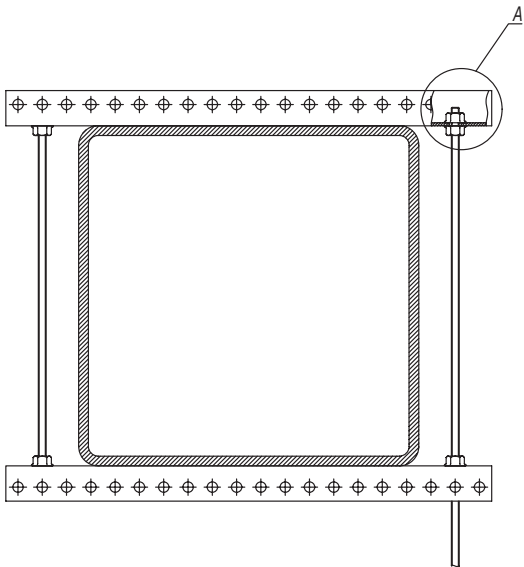

А
Вариант 1

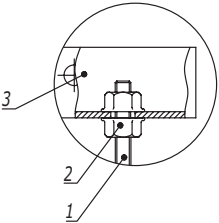

А
Вариант 2

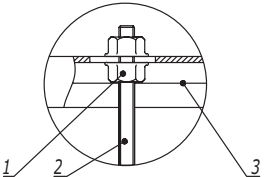


Инв. № подл.	Подпись и дата	Взам. инв. №

Поз.	Наименование	Код	Кол.	Примечание
1	Шпилька резьбовая М8	СМ2008**		
2	Гайка с насечкой, препятствующей откручиванию М8	СМ100800		
Вариант 1				
3	Профиль П-образный ВРМ-29	ВРМ29**		
Вариант 2				
3	Профиль С-образный 41х21	ВРМ21**/ВРМ41**		
DKC-2022.EC.01				Лист
				3
Изм.	Кол.уч.	Лист	№ док.	Подпись
				Дата

Вариант 1



Вариант 2

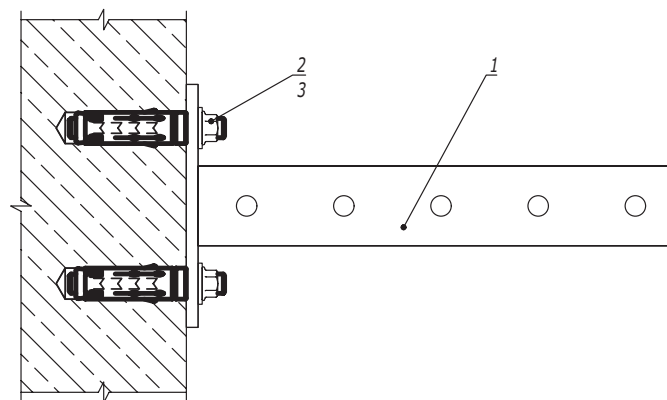


Поз.	Наименование	Код	Кол.	Примечание
1	Консоль из С-обр. профиля		1	
	Вариант 1			
2	Профиль С-обр.			
3	Винт для для крепления к профилю М10х30	СМ041030	2	
4	Шайба кузовная 10, DIN 9021	СМ121000	2	
5	Гайка с насечкой М10 DIN 6923	СМ101000	2	
	Вариант 2			
2	Анкер М10		2	DKC.2018.M5.01
3	Шайба кузовная 10, DIN 9021	СМ121000	2	

Инв. № подл.

Подпись и дата

Взаим. инв. №

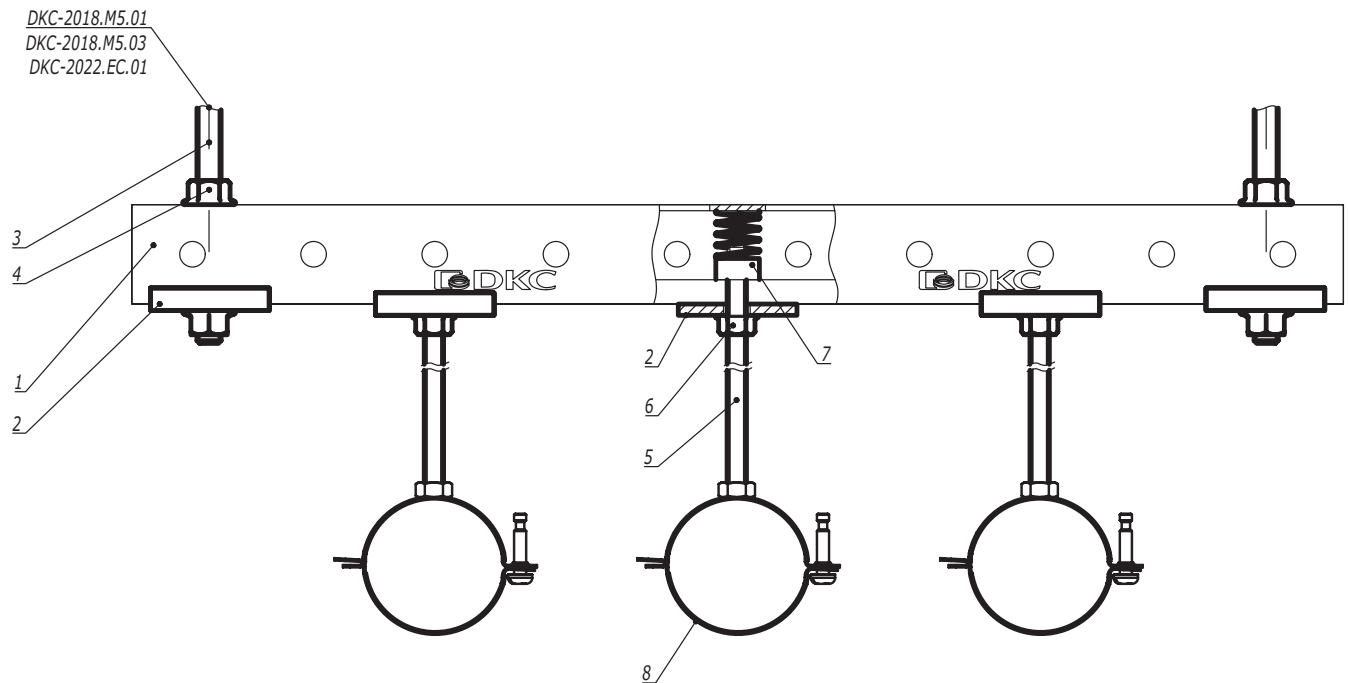

Поз.	Наименование	Код	Кол.	Примечание					
1	Профиль С-обр.								
2	Опорная пластина для С-обр. профиля	ВНМ4141							
3	Шпилька резьбовая М10	СМ2010**							
4	Гайка с насечкой М10 DIN 6923	СМ101000							
5	Шпилька резьбовая М8	СМ2008**							
6	Гайка с насечкой М8 DIN 6923	СМ100800							
7	Гайка для подвешивания профиля	СМ14****/ СМ15****/ СМ16****							
8	Хомут быстрой фиксации ВНЛ								
Изм.	Кол.уч.	Лист	№ док.	Подпись	Дата	DKC-2022.EC.05			
Разработал	Тиунов И.А.				01.22	Прокладка инженерных коммуникаций с использованием нескольких хомутов ВНЛ на профиле	Стадия	Лист	Листов
Проверил	Чередниченко Г.А.				01.22			1	2
Утвердил	Дядичко А.В.				01.22				
							DKC		

Изм. № подл.	Подпись и дата	Взаим. инв. №

DKC-2018.M5.01
DKC-2018.M5.03
DKC-2022.EC.01

18




Поз.	Наименование	Код	Кол.	Примечание
1	Профиль С-обр.			
2	Опорная пластина для С-обр. профиля	BHM4141		
3	Шпилька резьбовая M10	CM2010**		
4	Гайка с насечкой M10 DIN 6923	CM101000		
5	Шпилька резьбовая M8	CM2008**		
6	Гайка с насечкой M8 DIN 6923	CM100800		
7	Гайка для подвешивания профиля	CM14****/ CM15****/ CM16****		
8	Хомут быстрой фиксации BHL			

Изм.	Кол.уч.	Лист	№ док.	Подпись	Дата

DKC-2022.EC.05

Лист
2


Инв. № подл.	Подпись и дата	Взам. инв. №

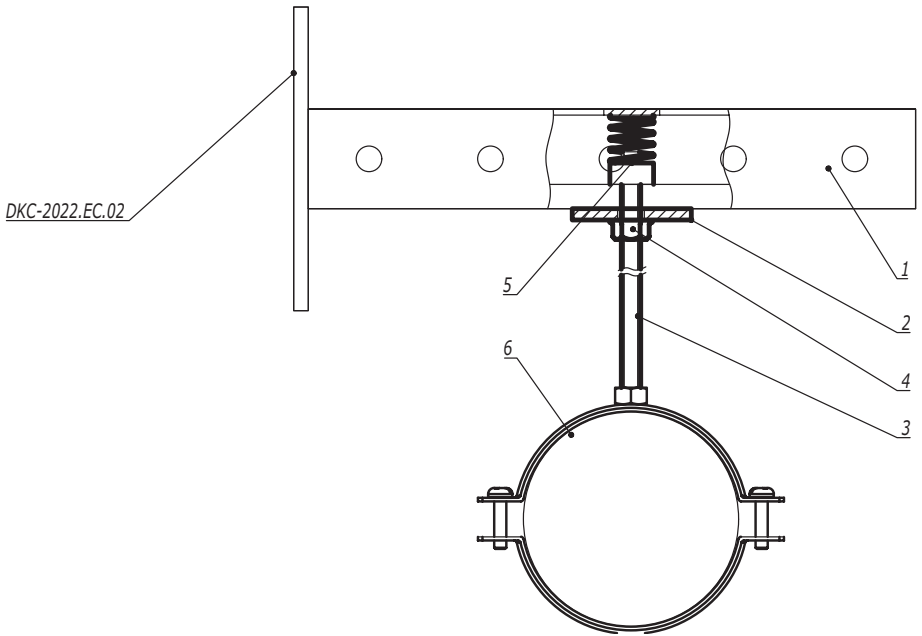


Поз.	Наименование	Код	Кол.	Примечание				
1	Консоль из С-обр. профиля							
2	Опорная пластина для С-обр. профиля	BHM4141						
3	Шпилька резьбовая М8	СМ2008**						
4	Гайка с насечкой М8 DIN 6923	СМ100800						
5	Гайка для подвешивания профиля	СМ14****/ СМ15****/ СМ16****						
6	Хомут для средних нагрузок ВНМ							
Изм.	Кол.уч.	Лист	№док.	Подпись	Дата	DKC-2022.EC.06		
Разработал	Тиунов И.А.				01.22	Прокладка инженерных коммуникаций на консоли с использованием хомута ВНМ		
Проверил	Чередниченко Г.А.				01.22			
Утвердил	Дядичко А.В.				01.22			
						Стадия	Лист	Листов
								1
								

Инв. № подл.	Подпись и дата	Взам. инв. №


Вар. 1
С вибропоглощающим вкладышем

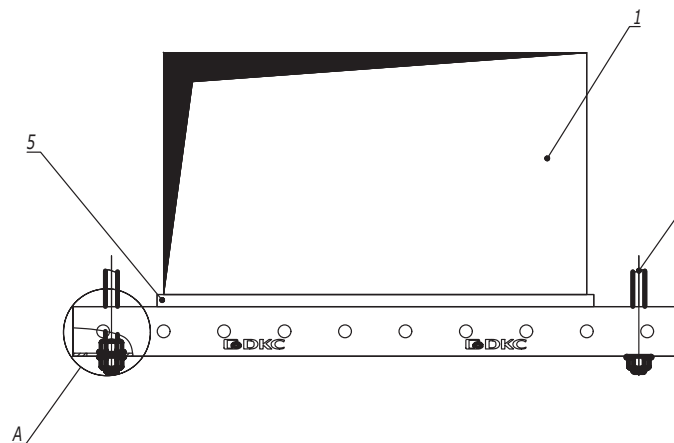

Вар. 2
Без вибропоглощающего вкладыша

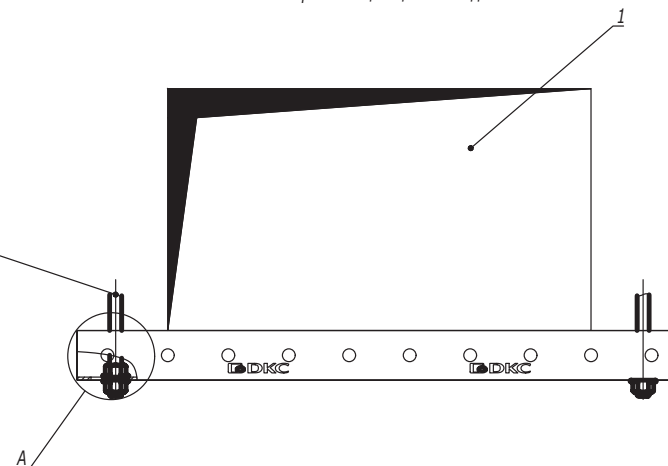

DKC-2018.M5.01
DKC-2018.M5.03
DKC-2022.EC.01

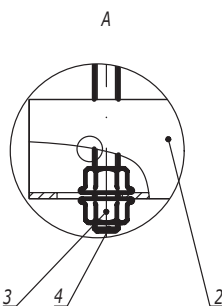

Поз.	Наименование	Код	Кол.	Примечание
1	Воздуховод			
2	Профиль С-обр			
3	Гайка с насечкой, препятствующей откручиванию М10 DIN6923	СМ101000		
4	Шпилька резьбовая М10	СМ2010**		
5	Шумопоглощающий вкладыш ВНТ-41	ВНТ4125		

DKC-2022.EC.16

Изм.	Кол.уч.	Лист	№ док.	Подпись	Дата
Разработал	Тиунов И.А.				01.22
Проверил	Чередиченко Г.А.				01.22
Утвердил	Дядичко А.В.				01.22

Прокладка воздуховодов на С-обр. профиле


Стадия	Лист	Листов
	1	2
DKC		

Взаим. инв. №	
Подпись и дата	
Инв. № подл.	

Вар. 1
С вибропоглощающим вкладышем



Вар. 2
Без вибропоглощающего вкладыша

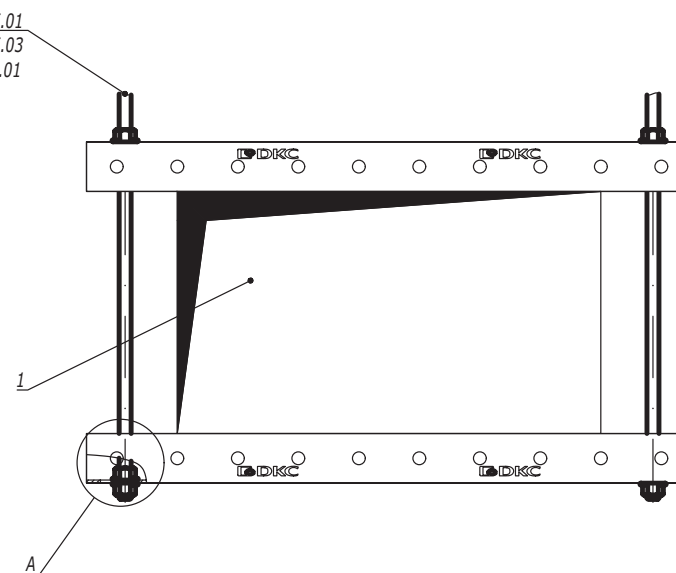

Поз.	Наименование	Код	Кол.	Примечание
1	Воздуховод			
2	Профиль С-обр			
3	Гайка с насечкой, препятствующей откручиванию М10 DIN6923	CM101000		
4	Шпилька резьбовая М10	CM2010**		
5	Шумопоглощающий вкладыш ВНТ-41	ВНТ4125		
DKC-2022.EC.16				
Изм.	Кол.уч.	Лист	№ док.	Подпись
				Дата



Поз.	Наименование	Код	Кол.	Примечание
1	Профиль С-обр.			
2	Опорная пластина для С-обр. профиля	ВНМ4141		
3	Шпилька резьбовая М10	СМ2010**		
4	Гайка с насечкой М10 DIN 6923	СМ101000		
5	Шпилька резьбовая М8	СМ2008**		
6	Гайка с насечкой М8 DIN 6923	СМ100800		
7	Гайка для подвешивания профиля	СМ14****/ СМ15****/ СМ16****		
8	Хомут ВНВ			

						DKC-2022.EC.18		
Изм.	Кол.уч.	Лист	№ док.	Подпись	Дата	Прокладка воздуховодов при помощи хомутов ВНВ на профиле		
Разработал	Тиунов И.А.				01.22			
Проверил	Чередищенко Г.А.				01.22	Стадия	Лист	Листов
								1
Утвердил	Дядичко А.В.				01.22			