

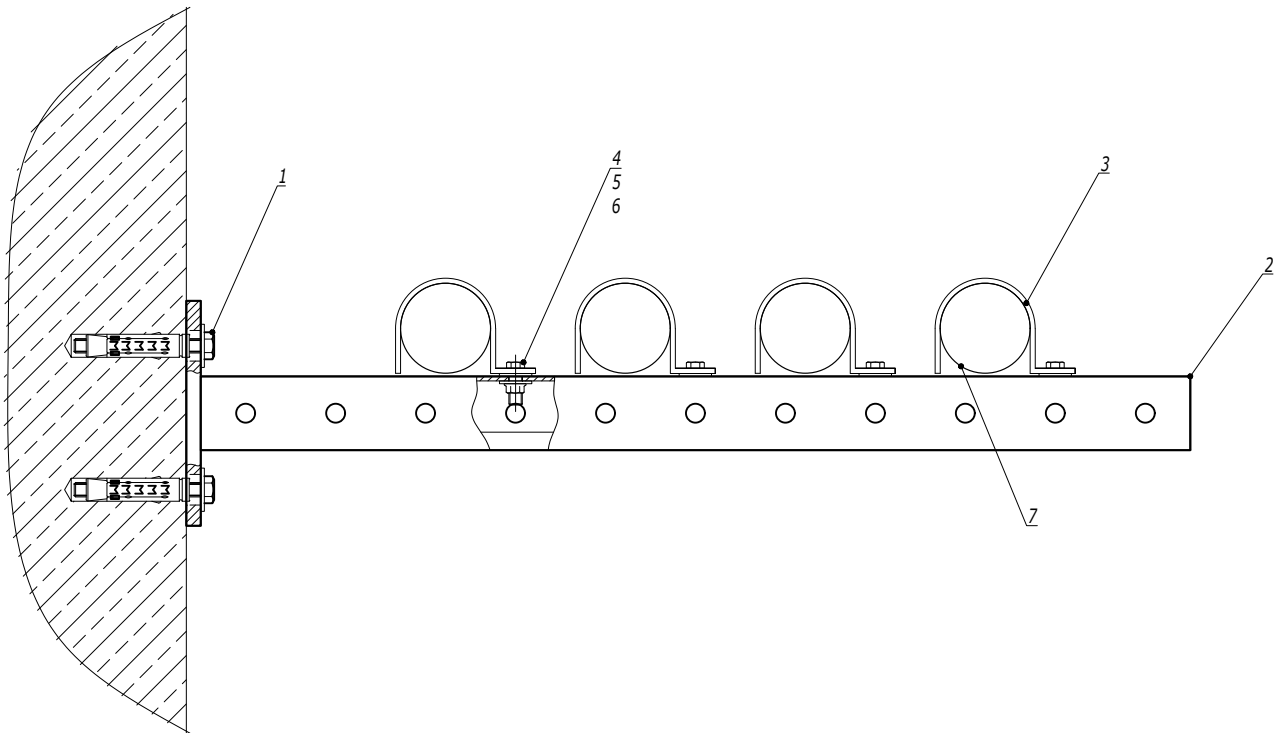


Таблица подбора односторонних держателей для жестких металлических труб


Внешний диаметр Ø, мм	Код (Сталь, оцинкованная по методу Сендзимира)	Держатель оцинкованный односторонний
16	6008-16L3	53332
20	6008-20L3	53333
25	6008-25L3	53334
32	6008-32L3	53346
40	6008-40L3	53347
50	6008-50L3	53348

Изм. № подл.	Подпись и дата	Взаим. инв. №	Поз.	Наименование	Код	Кол.	Примечание
			1	Анкер стандартный M10			DKC-2018.M5.01
			2	Консоль из С-образного профиля			
			3	Держатель оцинкованный односторонний	533**	n	
			4	Болт с шестигранной головкой M6x20	CM020620	n*1	
			5	Шайба M6 кузовная DIN9021	CM120600	n*2	
			6	Гайка с насечкой, препятствующей откручиванию M6	CM100600	n*1	
			7	Труба стальная жесткая	6008-**L3		

							DKC-2024.CMS.09		
Изм.	Кол.уч.	Лист	№ док.	Подпись	Дата		Узел по организации прокладки стальных труб с помощью держателя одностороннего на консоли		
							Стадия	Лист	Листов
									1
							DKC		

Таблица подбора односторонних держателей для жестких металлических труб

Внешний диаметр Ø, мм	Код (Сталь, оцинкованная по методу Сендимира)	Держатель оцинкованный односторонний
16	6008-16L3	53341
20	6008-20L3	53342
25	6008-25L3	53344
32	6008-32L3	53345
40	6008-40L3	53346
50	6008-50L3	53347

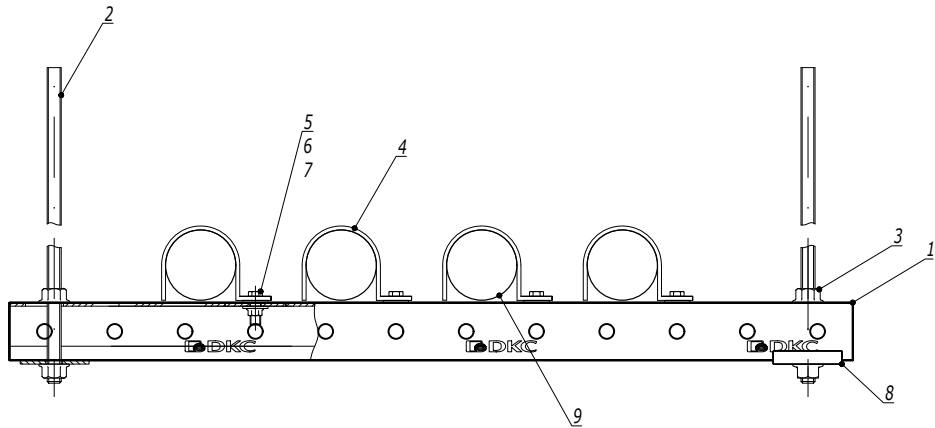

Инв. № подл.	Подпись и дата	Взаим. инв. №	Поз.	Наименование	Код	Кол.	Примечание
			1	Профиль С-образный	ВРМ41**		
			2	Шпилька резьбовая	СМ20****		
			3	Гайка с насечкой DIN 6923	СМ10****		
			4	Держатель оцинкованный односторонний	533**	п	
			5	Болт с шестигранной головкой М6х20	СМ020620	п*1	
			6	Шайба М6 кузовная DIN9021	СМ120600	п*2	
			7	Гайка с насечкой, препятствующей откручиванию М6	СМ100600	п*1	
			8	Опорная пластина для С-образного профиля	ВНМ4141		
			9	Труба стальная жесткая	6008-**L3		

1. Монтаж к опорной поверхности согласно DKC-2018.M5.01, DKC-2018.M5.03, DKC-2018.M5.04

Изм.	Кол.уч.	Лист	№докум.	Подпись	Дата	DKC-2024.CMS.10		
						Узел по организации прокладки стальных труб с помощью держателя одностороннего на подвесе	Стадия	Лист
								Листов
								1
							DKC	