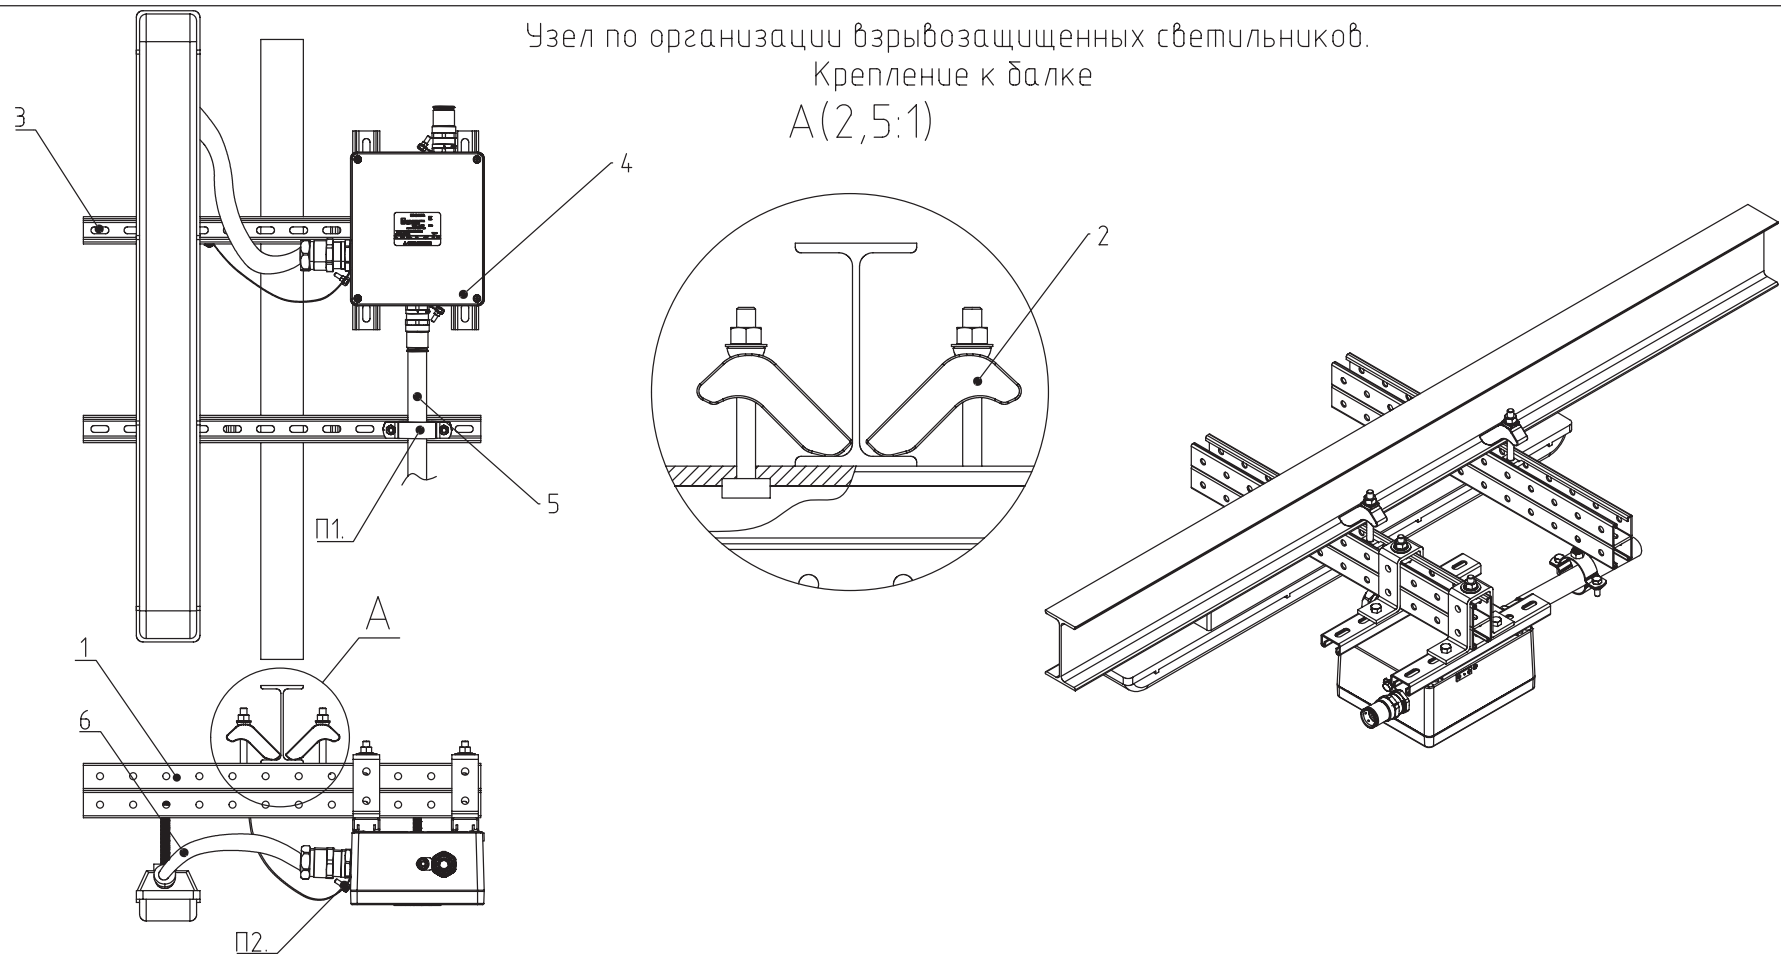


Узел по организации взрывозащищенных светильников.  
Крепление к балке  
А(2,5:1)



| По з | Наименование   | Код          | Ед.измер. | Кол. | Примечание                   |
|------|---|--------------|-----------|------|------------------------------|
| 1    | Двойной С-образный профиль 41x41 мм, L500, толщина 2,5 мм                                                        | BPD4105HDZ   | шт.       | 2    | -                            |
| 2    | Закрывающая трубка M10                                                                                           | CM301001     | шт.       | 2    | -                            |
| 3    | Комплект монтажных профилей на стойку для крепления 1 оболочки с видом защиты Ex e горячеоцинкованный, L= 300 мм | Ex-spr03     | шт.       | 1    | Таблица подбора см. лист 5   |
| 4    | Для подбора клеммных коробок воспользуйтесь конфигуратором                                                       | ARMEX.DKC.RU | шт.       | 1    | -                            |
| 5    | Труба жесткая оцинкованная ø25, L 3000 мм                                                                        | 6008-25L3    | шт.       | 1    | Таблица подбора см. лист №52 |
| 6    | Металлорукав Ø26 мм в герметичной ПВХ изоляции, Двн 26,5 мм                                                      | 6071R-027    | шт.       | 1    | Таблица подбора см. лист №45 |

Примечания:  
1. Узел организации крепления стальной трубы см. лист №27  
2. Узел по обеспечению заземления кабельного ввода см. лист №30

|          |  
|----------|--|--|--|--|--|----------|--|--|--|--|--|--------|--|--|--|--|--|--------------|--|--|--|--|--|------|--|--|--|--|--|
| Изм.     |  |  |  |  |  | Лист     |  |  |  |  |  | № док. |  |  |  |  |  | Подпись      |  |  |  |  |  | Дата |  |  |  |  |  |
| Разраб.  |  |  |  |  |  | Кузнецов |  |  |  |  |  | Пров.  |  |  |  |  |  | Чередниченко |  |  |  |  |  |      |  |  |  |  |  |
| Н.контр. |  |  |  |  |  |          |  |  |  |  |  | Утв.   |  |  |  |  |  | Дядичко      |  |  |  |  |  |      |  |  |  |  |  |

DKC-2020.A.08

Узел по организации взрывозащищенных светильников. Крепление к балке

Стадия Лист Листов

**DKC**

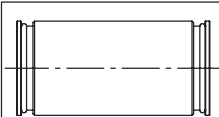
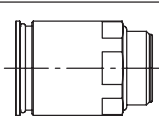
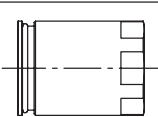
Формат А3

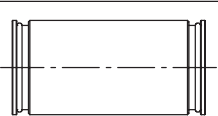
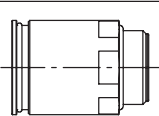
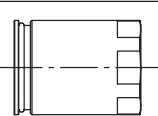
Взам. инв. №

Подпись и дата

Инв. № подл.

Таблица подбора взрывозащищенных аксессуаров  
для жестких металлических труб

|                            |                                                                  |  |  |  |
|----------------------------|------------------------------------------------------------------|-------------------------------------------------------------------------------------|-------------------------------------------------------------------------------------|-------------------------------------------------------------------------------------|
| Диаметр стальной трубы, мм | Труба жесткая стальная "Сталь, оцинкованная по методу Сендимира" | Муфта соединительная "труба-труба"                                                  | Муфта "труба-коробка" с наружной резьбой                                            | Муфта "труба-коробка" внутренней резьбой                                            |
| 16                         | 6008-16L3                                                        | EX6110-16N                                                                          | EX6111-A16N                                                                         | EX6112-A16                                                                          |
| 20                         | 6008-20L3                                                        | EX6110-20N                                                                          | EX6111-A20N                                                                         | EX6112-A20                                                                          |
| 25                         | 6008-25L3                                                        | EX6110-25N                                                                          | EX6111-A25N                                                                         | EX6112-A25                                                                          |
| 32                         | 6008-32L3                                                        | EX6110-32N                                                                          | EX6111-A32N                                                                         | EX6112-A32                                                                          |
| 40                         | 6008-40L3                                                        | EX6110-40                                                                           | EX6111-A40                                                                          | EX6112-A40                                                                          |
| 50                         | 6008-50L3                                                        | EX6110-50                                                                           | EX6111-A50                                                                          | EX6112-A50                                                                          |
| 63                         | 6008-63L3                                                        | EX6110-63N                                                                          | EX6111-A63N                                                                         | EX6112-A63N                                                                         |

|                            |                                 |                                  |  |  |  |
|----------------------------|---------------------------------|----------------------------------|-------------------------------------------------------------------------------------|-------------------------------------------------------------------------------------|-------------------------------------------------------------------------------------|
| Диаметр стальной трубы, мм | Труба жесткая стальная AISI 304 | Труба жесткая стальная AISI 316L | Муфта соединительная "труба-труба"                                                  | Муфта "труба-коробка" с наружной резьбой                                            | Муфта "труба-коробка" внутренней резьбой                                            |
| 16                         | 6700-16L3                       | 6700A-16L3                       | EX6110-16XX                                                                         | EX6111-16XX                                                                         | EX6112-16XX                                                                         |
| 20                         | 6700-20L3                       | 6700A-20L3                       | EX6110-20XX                                                                         | EX6111-20XX                                                                         | EX6112-20XX                                                                         |
| 25                         | 6700-25L3                       | 6700A-25L3                       | EX6110-25XX                                                                         | EX6111-25XX                                                                         | EX6112-25XX                                                                         |
| 32                         | 6700-32L3                       | 6700A-32L3                       | EX6110-32XX                                                                         | EX6111-32XX                                                                         | EX6112-32XX                                                                         |
| 40                         | 6700-40L3                       | 6700A-40L3                       | EX6110-40XX                                                                         | EX6111-40XX                                                                         | EX6112-40XX                                                                         |
| 50                         | 6700-50L3                       | 6700A-50L3                       | EX6110-50XX                                                                         | EX6111-50XX                                                                         | EX6112-50XX                                                                         |

DKC-2020.A.ТП

|          |              |      |        |                                                                                       |      |
|----------|--------------|------|--------|---------------------------------------------------------------------------------------|------|
| Изм.     | Кол.уч.      | Лист | № док. | Подпись                                                                               | Дата |
| Разраб.  | Кузнецов     |      |        |  |      |
| Пров.    | Чередниченко |      |        |  |      |
| Н.контр. |              |      |        |                                                                                       |      |
| Утв.     | Дядичко      |      |        |  |      |

Таблица подбора  
взрывозащищенных аксессуаров  
для жестких металлических труб

Стадия Лист Листов

 DKC

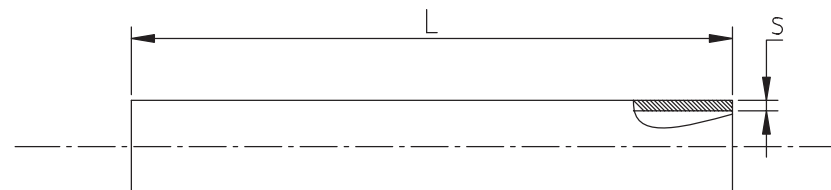
Формат А3

|              |                |              |
|--------------|----------------|--------------|
| Инв. № подл. | Подпись и дата | Взам. инв. № |
|              |                |              |

Таблица подбора.  
Стальная труба жесткая.

52

| Внешний диаметр<br>$\varnothing$ , мм | Внутренний<br>диаметр $\varnothing$ , мм | Толщина стенки<br>$s$ , мм | Код<br>(Сталь, оцинкованная по методу Сендзимира) | Код<br>(AISI 304) | Код<br>(AISI 316L) | Длина отрезка $L$ ,<br>мм |
|---------------------------------------|------------------------------------------|----------------------------|---------------------------------------------------|-------------------|--------------------|---------------------------|
| 16                                    | 14                                       | 1                          | 6008-16L3                                         | 6700-16L3         | 6700A-16L3         | 3000                      |
| 20                                    | 18                                       | 1                          | 6008-20L3                                         | 6700-20L3         | 6700A-20L3         |                           |
| 25                                    | 22,6                                     | 1,2                        | 6008-25L3                                         | 6700-25L3         | 6700A-25L3         |                           |
| 32                                    | 29,6                                     | 1,2                        | 6008-32L3                                         | 6700-32L3         | 6700A-32L3         |                           |
| 40                                    | 37,6                                     | 1,2                        | 6008-40L3                                         | 6700-40L3         | 6700A-40L3         |                           |
| 50                                    | 47,6                                     | 1,2                        | 6008-50L3                                         | 6700-50L3         | 6700A-50L3         |                           |
| 63                                    | 60                                       | 1,2                        | 6008-63L3                                         | -                 | -                  |                           |



|          |               |      |        |         |      |
|----------|---------------|------|--------|---------|------|
| Изм.     | Кол.уч.       | Лист | № док. | Подпись | Дата |
| Разраб.  | Кузнецов      |      |        |         |      |
| Пров.    | Череди́нченко |      |        |         |      |
| Н.контр. |               |      |        |         |      |
| Утв.     | Дядичко       |      |        |         |      |

DKC-2020.A.ТП

Таблица подбора  
Стальная труба жесткая

|        |      |        |
|--------|------|--------|
| Стадия | Лист | Листов |
|        |      |        |



Формат А3

|              |                |              |
|--------------|----------------|--------------|
| Инв. № подл. | Подпись и дата | Взам. инв. № |
|              |                |              |