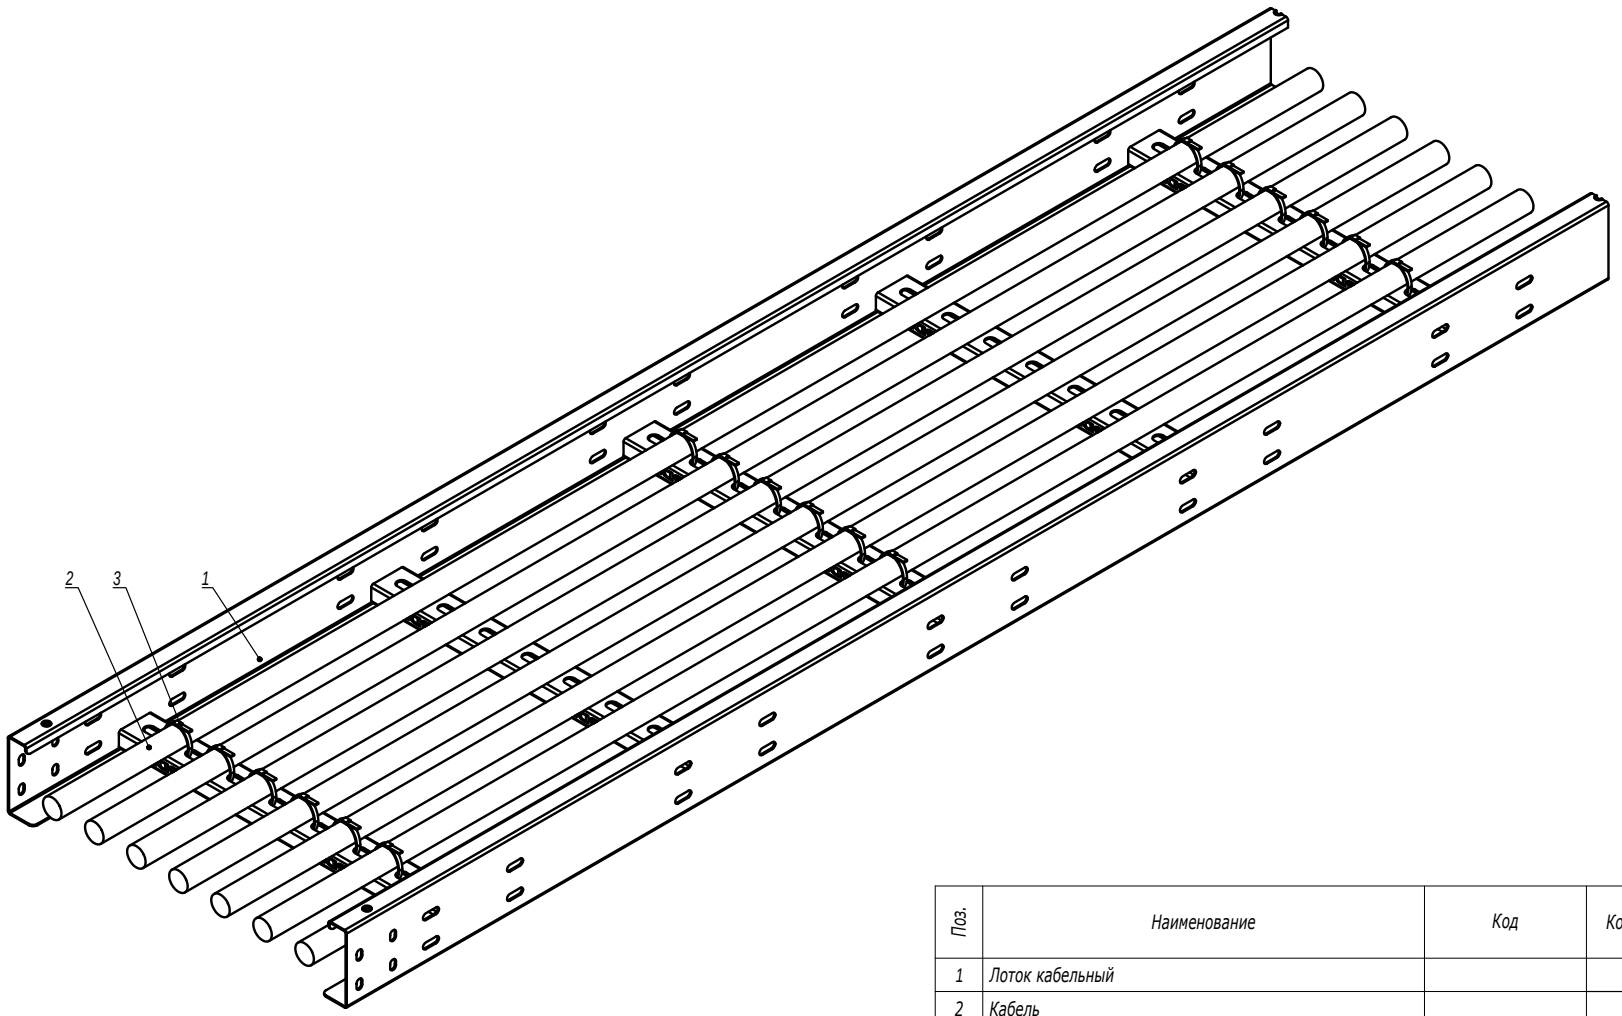

Поз.	Наименование	Код	Кол.	Примечание
1	Лоток кабельный			
2	Кабель			
3	Хомут из нержавеющей стали	274**/276**		

Изм.	Кол.уч.	Лист	№док.	Подпись	Дата
Разработал		Тиунов И.А.			11.20
Проверил		Чередниченко Г.А.			11.20
Утвердил		Дядичко А.В.			11.20

DKC-2021.I5.24

Крепления кабеля в лотке

Стадия	Лист	Листов
		1

DKC

Взаим. инв. №

Подпись и дата

Инв. № подл.