
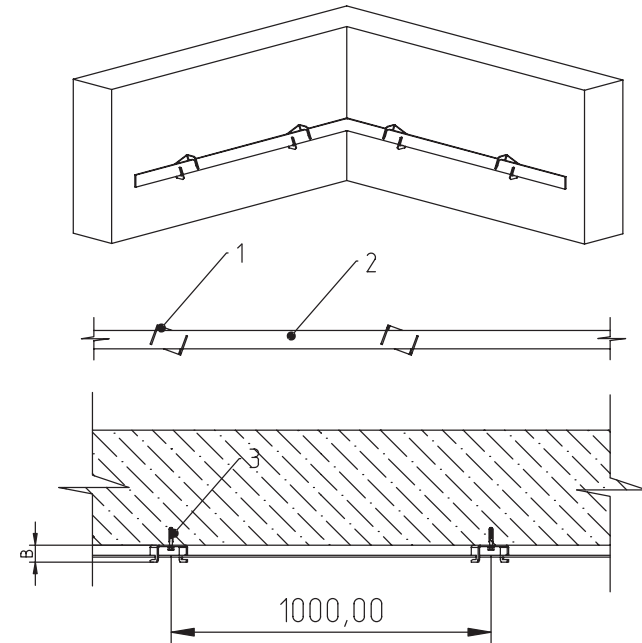


Узел по организации контура заземления

29

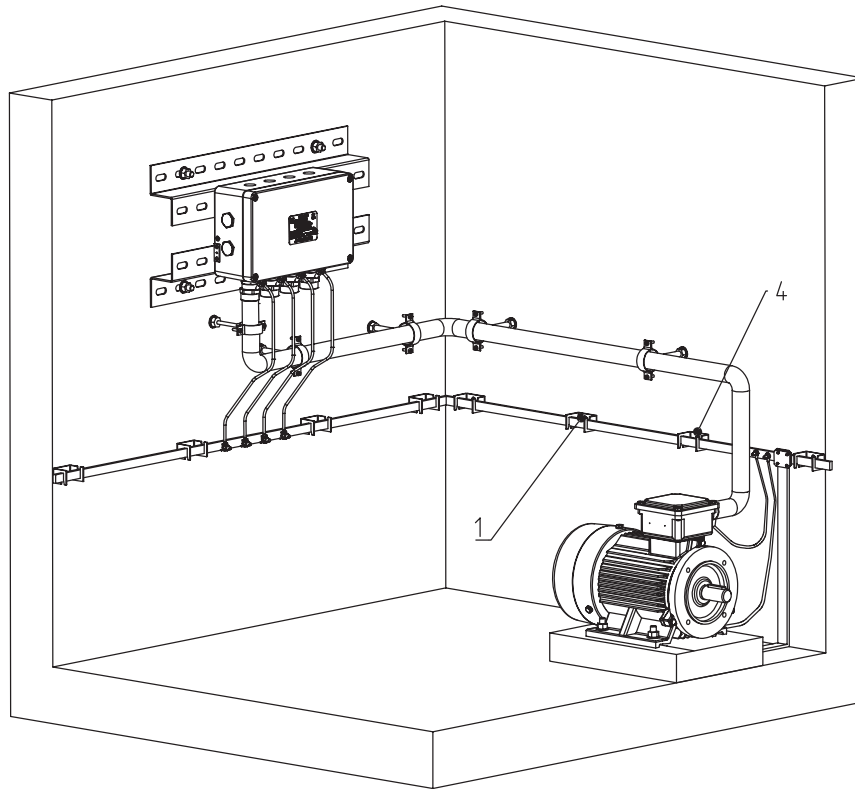

Инв. № подл.	Подпись и дата	Взам. инв. №	Поз.	Наименование	Код	Кол.	Ед. изм.	Примечание
			1	Скоба-держатель полосы, 70 мм	ND2310	3	шт.	-
			2	Полоса 40х4 мм, горячеоцинкованная	NC2444	1	шт.	-
			3	Стандартный анкер с болтом М6	CM430645	1	шт.	-
			4	Соединитель полоса - полоса, 80х70 мм	NG3105	1	шт.	-

						DKC-2020.A.06			
Изм.	Кол.уч.	Лист	№ док.	Подпись	Дата	Узел по организации контура заземления	Стадия	Лист	Листов
Разраб.	Кузнецов						Р		
Пров.	Чередниченко								
Н.контр.									
Утв.	Дядичко								

Формат А3