
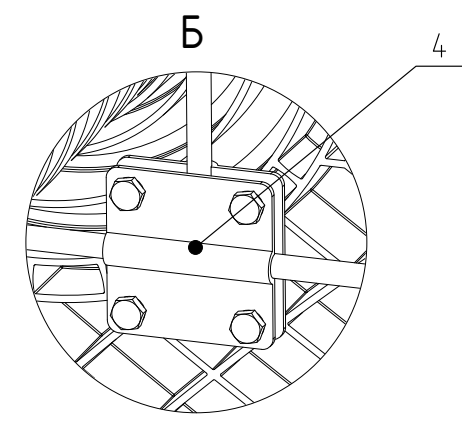
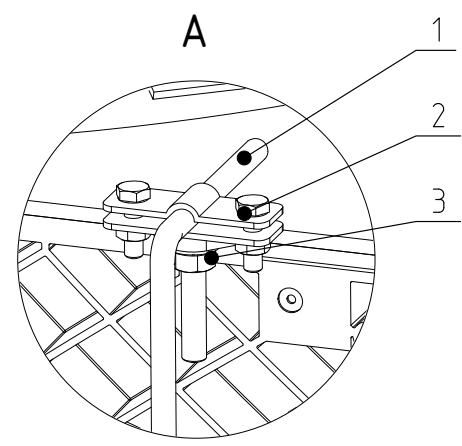


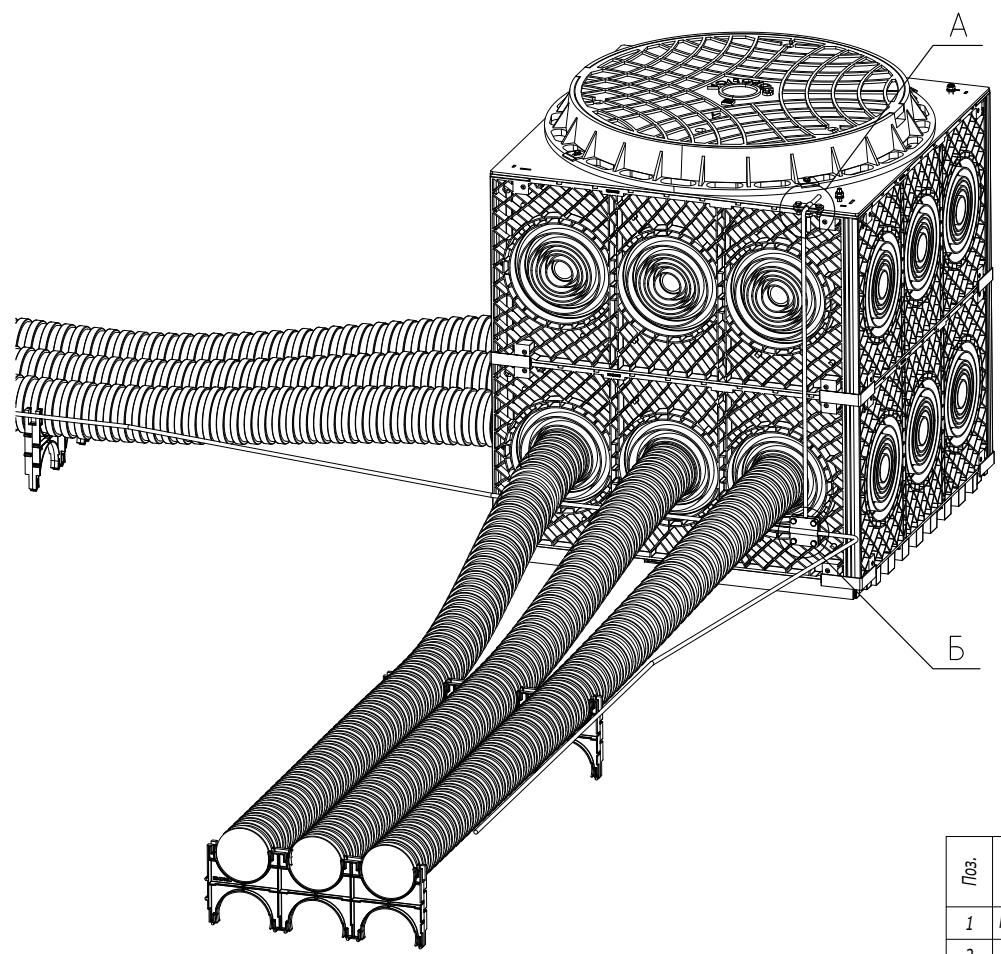

Инв. № подл. Подпись и дата Взаим. инв. №

Поз.	Наименование	Код	Кол.	Примечание
1	Пруток 8 мм горячеоцинкованный	NC1008		
2	Держатель прутка	NF0001	1 шт.	
3	Гайка с насечкой М8	CM100800HDZ	1 шт.	
4	Соединитель пруток-пруток	NG3104	1 шт.	
Изм. Кол.уч. Лист № док. Подпись Дата				
Разработал Давыдов Ю.А. 12.22				
Проверил Чередищенко Г.А. 12.22				
Утвердил Дядичко А.В. 12.22				
А12-2022.13				Стадия Лист Листов
Монтаж узла заземления снаружи кабельного колодца				1
DKC				