

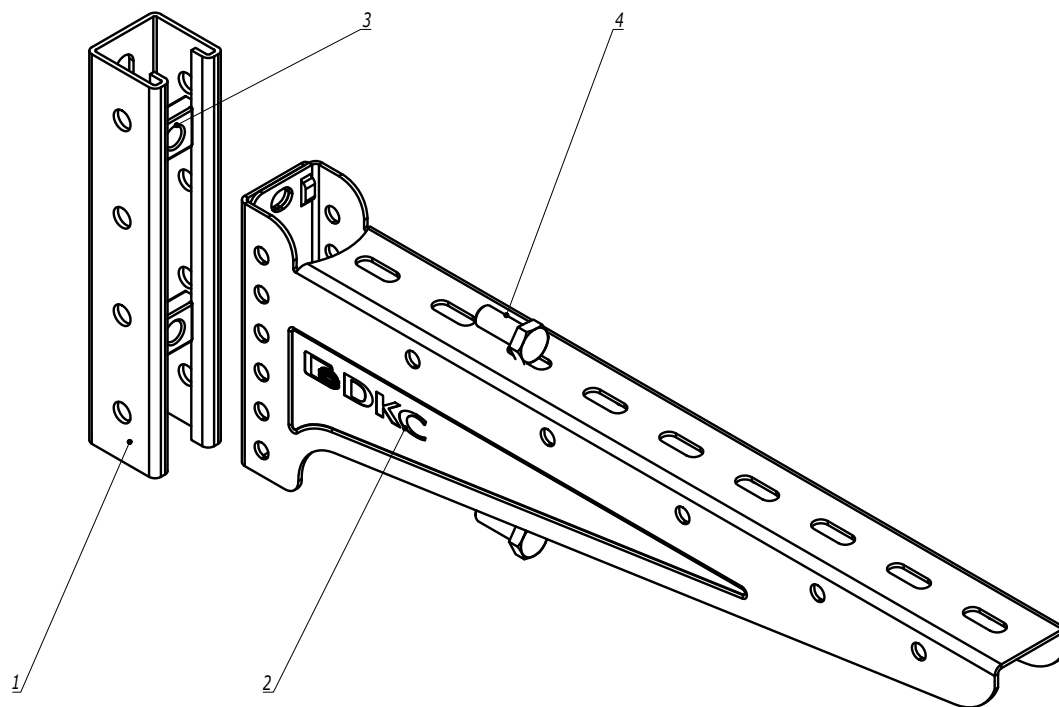


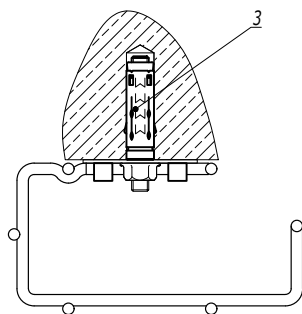

Инв. № подл.	Подпись и дата	Взаим. инв. №
Поз.	Наименование	Код
1	Профиль С-обр. BPL-21/BPV-21/BPM-21/BPL-41/BPV-41/BPM-41	
2	Консоль BBN-40/BBN-50/BBN-60	1
3	Болт с шестигранной головкой М8х25/М10х25	CM020825/ CM021025
4	Гайка шестигранная для подвешивания профиль М8/М10	CM14**/ CM15**/ CM16**
Кол.	Примечание	

1. С консолями длиной 100-300 мм использовать метизы М8.
С консолями длиной 400 мм использовать метизы М10.

Изм.	Кол.уч.	Лист	№ док.	Подпись	Дата	DKC-2021.B5.33		
Разработал	Тиунов И.А.				02.21	Монтаж консоли BBN-40/BBN-50/BBN-60 в С-обр. профиль	Стадия	Лист
Проверил	Чередниченко Г.А.				02.21		Листов	1
Утвердил	Дядичко А.В.				02.21			

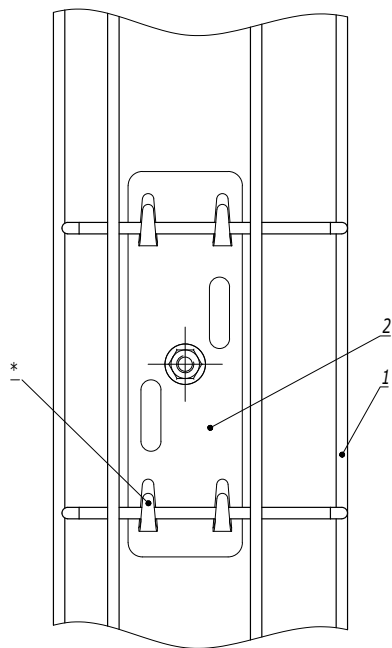


1. * Для фиксации лотка на держателе произвести загиб лепестков.

Поз.	Наименование	Код	Кол.	Примечание
1	Лоток кабельный проволочный G-образный			
2	Держатель проволочного лотка	FC37305	1	
3	Стандартный анкер М8		1	DKC-2018.M5.01

						DKC-2018.F5.26		
Изм.	Кол.уч.	Лист	№ док.	Подпись	Дата	Вертикальная прокладка G-образного лотка по стене		
Разработал	Тиунов И.А.				09.18			
Проверил	Череди́нченко Г.А.				09.18			
Утвердил	Дядичко А.В.				09.18			
						Стадия	Лист	Листов
								1
								

Изм. № подл.	Подпись и дата	Взаим. инв. №

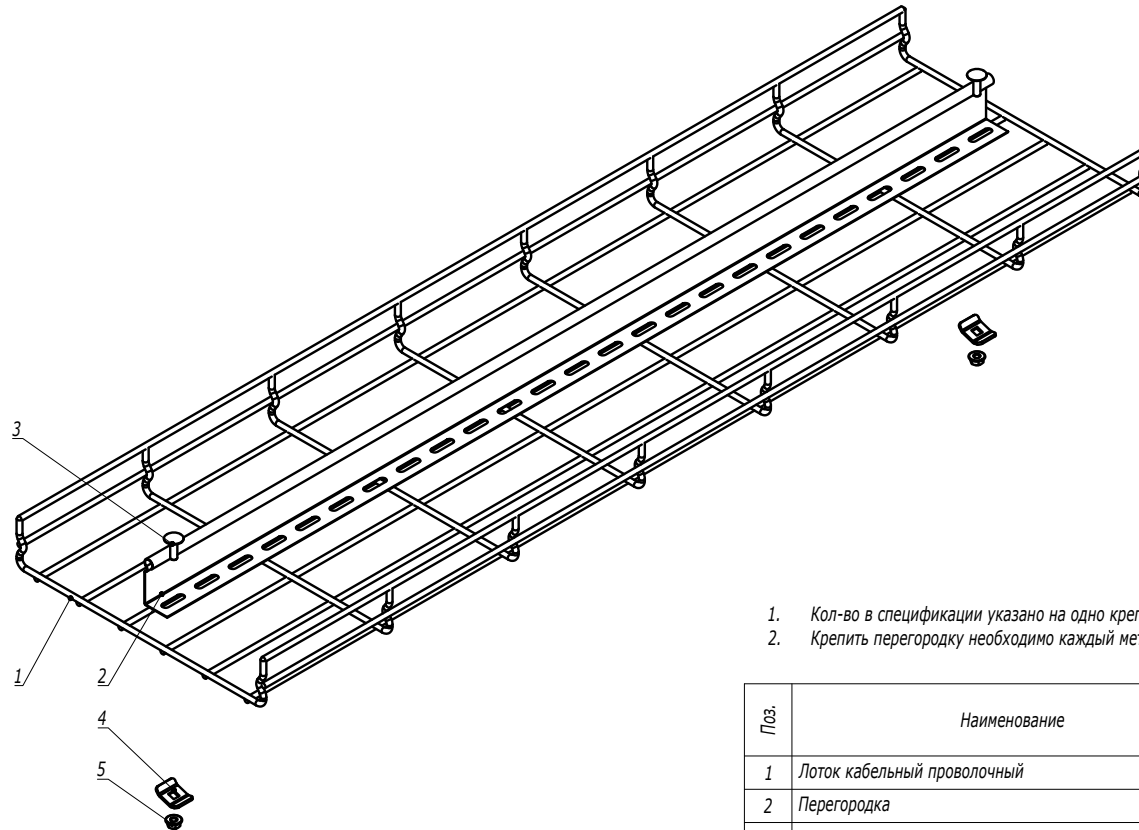

1. Кол-во в спецификации указано на одно крепление.
2. Крепить перегородку необходимо каждый метр.

Поз.	Наименование	Код	Кол.	Примечание
1	Лоток кабельный проволочный			
2	Перегородка			
3	Винт DIN 603 M6x20	CM050620	1	
4	Шайба	CM170600	1	
5	Гайка с насечкой M6 DIN 6923	CM100600	1	

						DKC-2021.F5.27		
Изм.	Кол.уч.	Лист	№ док.	Подпись	Дата			
Разработал	Тиунов И.А.				04.21	Стадия	Лист	Листов
Проверил	Чередищенко Г.А.				04.21			1
						Монтаж перегородки в проволочный лоток		
Утвердил	Дядичко А.В.				04.21			
								

Инв. № подл. Подпись и дата Взаим. инв. №