



DKC-2022.EC.02

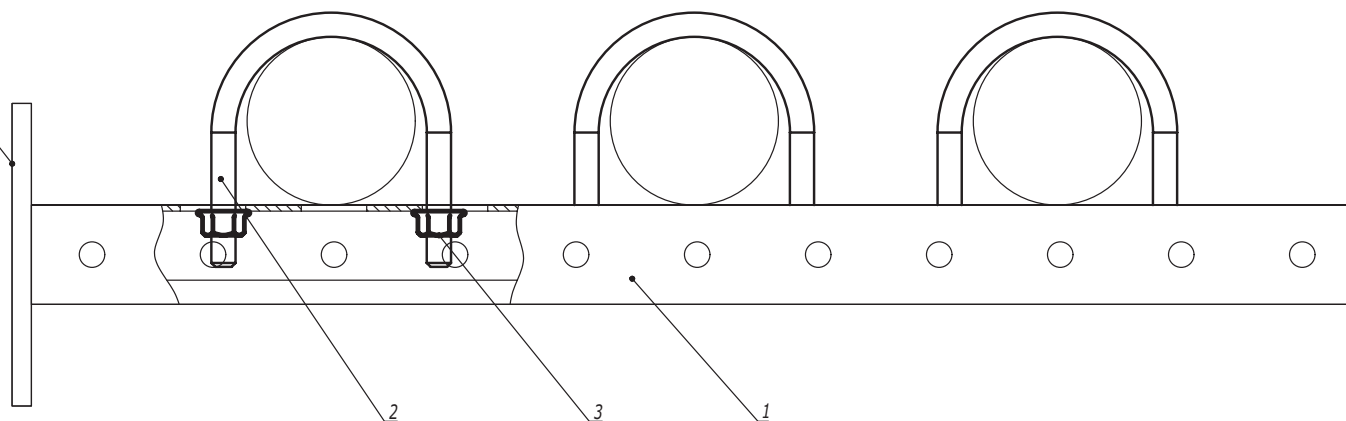

Инв. № подл.	Подпись и дата	Взаим. инв. №

Поз.	Наименование	Код	Кол.	Примечание
1	Консоль из С-обр. профиля			
2	Скоба монтажная U-обр.		n	Поставляется комплектом
3	Гайка		2n	
Изм.	Кол.уч.	Лист	№ док.	Подпись
Дата				
Разработал	Тиунов И.А.		01.22	
Проверил	Чередниченко Г.А.		01.22	
Утвердил	Дядичко А.В.		01.22	

DKC-2022.EC.08		
Прокладка инженерных коммуникаций на консоли с использованием монтажной U-обр. скобы		
Стадия	Лист	Листов
		1
		

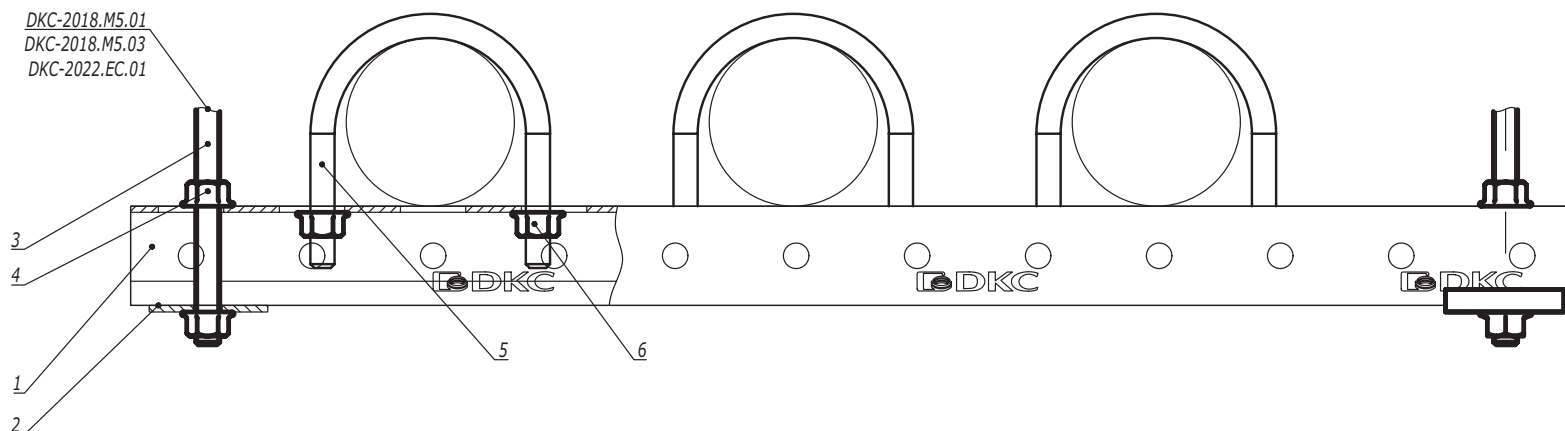

Поз.	Наименование	Код	Кол.	Примечание
1	Профиль С-обр.			
2	Опорная пластина для С-обр. профиля	ВНМ4141		
3	Шпилька резьбовая М10	СМ2010**		
4	Гайка с насечкой М10 DIN 6923	СМ101000		
5	Скоба монтажная U-обр.		n	Поставляется комплектом.
6	Гайка	СМ100800	2n	Применимо для скоб МАХ М10

						DKC-2022.EC.09			
Изм.	Кол.уч.	Лист	№ док.	Подпись	Дата				
Разработал	Тиунов И.А.				01.22				
Проверил	Черединченко Г.А.				01.22				
Утвердил	Дядичко А.В.				01.22				

Прокладка инженерных коммуникаций на профиле с использованием монтажной U-обр. скобы		Стадия	Лист	Листов
				1
				

Инв. № подл.

Подпись и дата

Взаим. инв. №