


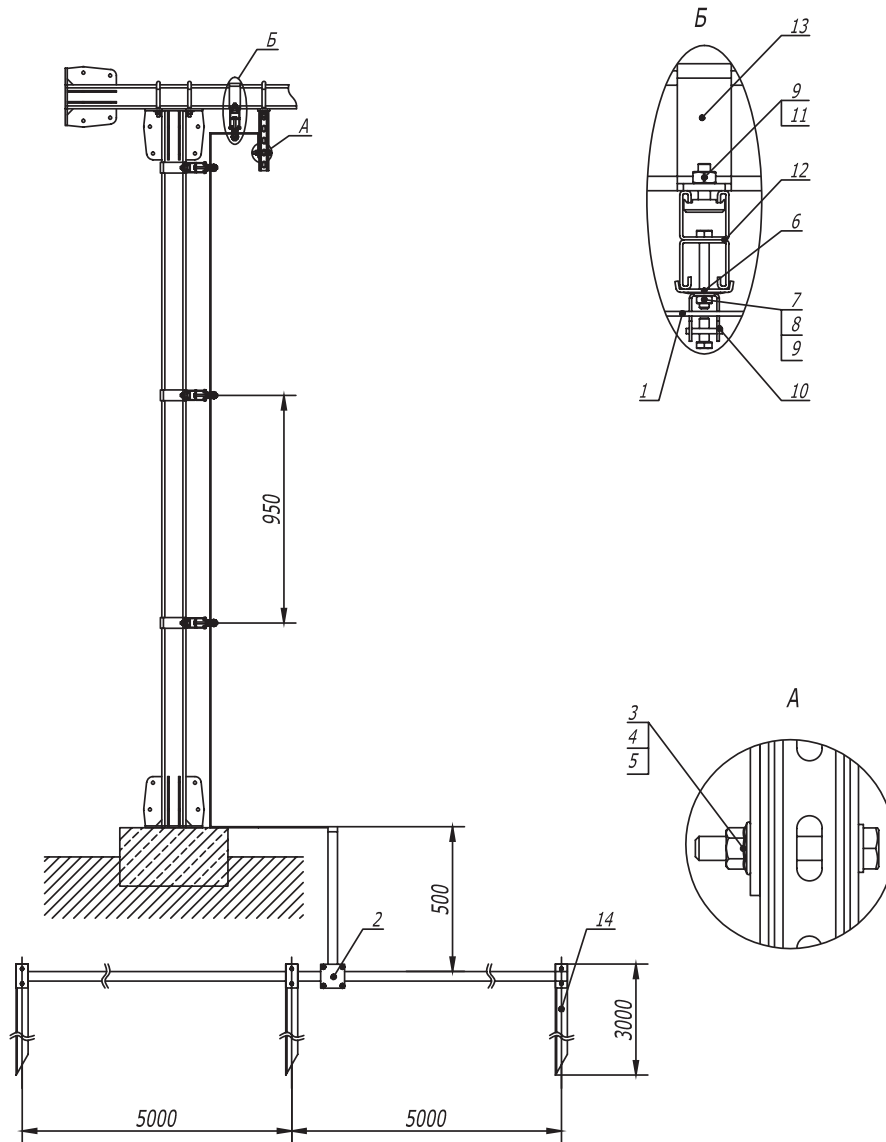

Поз.	Наименование	Код	Кол.	Примечание
1	Полоса горячеоцинкованная 40 x 4	NC2444		
2	Соединитель полоса - полоса с разделительной пластиной	NG3106		
3	Болт с шестигранной головкой М 10 x 70, горячеоцинкованный	CM081070HDZ		
4	Шайба с узкими полями 10, горячеоцинкованная	CM 241000HDZ		
5	Гайка с насечкой, препятствующей откручиванию М 10, горячеоцинкованная	CM 101000HDZ		
6	Опорная пластина для С-образных профилей	BHM4141		
7	Болт с шестигранной головкой М 8 x 80, горячеоцинкованный	CM 080880HDZ		
8	Шайба с узкими полями 8, горячеоцинкованная	CM 240800HDZ		
9	Гайка с насечкой, препятствующей откручиванию М 8, горячеоцинкованная	CM 100800HDZ		
10	Скоба -держатель полосы с болтом	ND2312		
11	Болт для крепления к С-образному профилю	CM 041030HDZ		
12	Двойной С-образный профиль 41 x 41, осн. 300	BPD4103HDZ		
13	Скоба плоская, горячеоцинкованная	CRB2000HDZ		
14	Профильный вертикальный заземлитель	NE5503		

DKC-2017.T5.15

Изм.	Кол.уч.	Лист	№ док.	Подпись	Дата
Разраб.	Тюнов И.А.				04.17
Пров.	Чередищенко Г.А.				04.17




Одноточечная эстакада.
Заземление на собственный
контур заземления

Стадия	Лист	Листов
	1	2

DKC


Формат А3

Изм. № подл. Подпись и дата Взам. инв. №

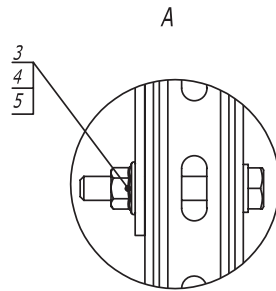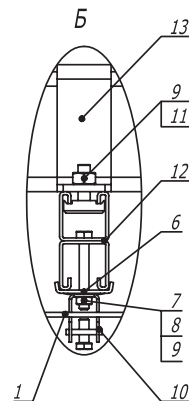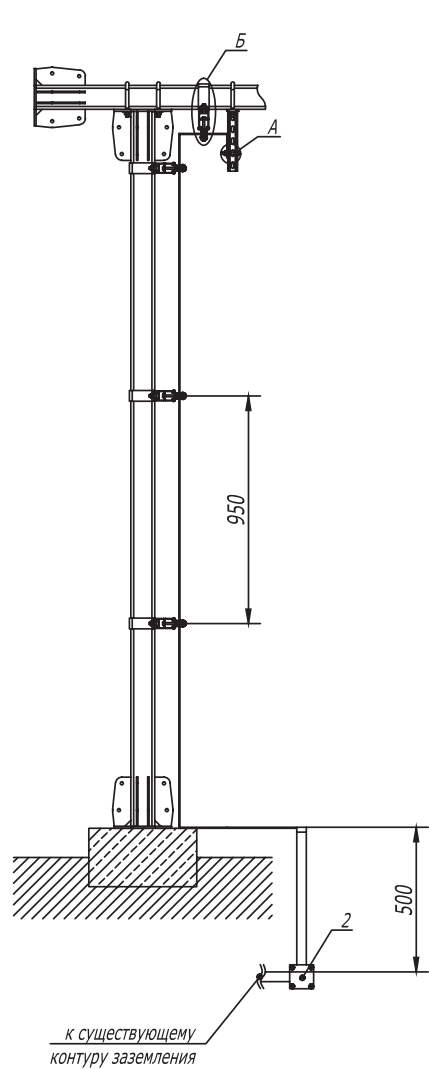

Поз. .	Наименование	Код	Кол .	Примечание				
1	Полоса горячеоцинкованная 40 х 4	NC2444						
2	Соединитель полоса -полоса с разделительной пластиной	NG3106						
3	Болт с шестигранной головкой М 10 х 70, горячеоцинкованный	CM081070HDZ						
4	Шайба с узкими полями 10, горячеоцинкованная	CM 241000HDZ						
5	Гайка с насечкой , препятствующей откручиванию М 10, горячеоцинкованная	CM 101000HDZ						
6	Опорная пластина для С -образных профилей	BHM4141						
7	Болт с шестигранной головкой М 8 х 80, горячеоцинкованный	CM 080880HDZ						
8	Шайба с узкими полями 8, горячеоцинкованная	CM 240800HDZ						
9	Гайка с насечкой , препятствующей откручиванию М 8, горячеоцинкованная	CM 100800HDZ						
10	Скоба -держатель полосы с болтом	ND2312						
11	Болт для крепления к С -образному профилю	CM 041030HDZ						
12	Двойной С -образный профиль 41 х 41, осн. 300	BPD4103HDZ						
13	Скоба плоская , горячеоцинкованная	CRB2000HDZ						
Изм.	Кол.уч	Лист	№ док.	Подпись	Дата	DKC-2017.Т5.15		
Разраб.	Тиунов И.А.				04.17	Одностоечная эстакада . Заземление на существующий контур заземления		
Пров.	Чередищенко Г.А.				04.17			
						Стадия	Лист	Листов
							1	2
								

Инв. № подл.	Взам. инв. №
Подпись и дата	

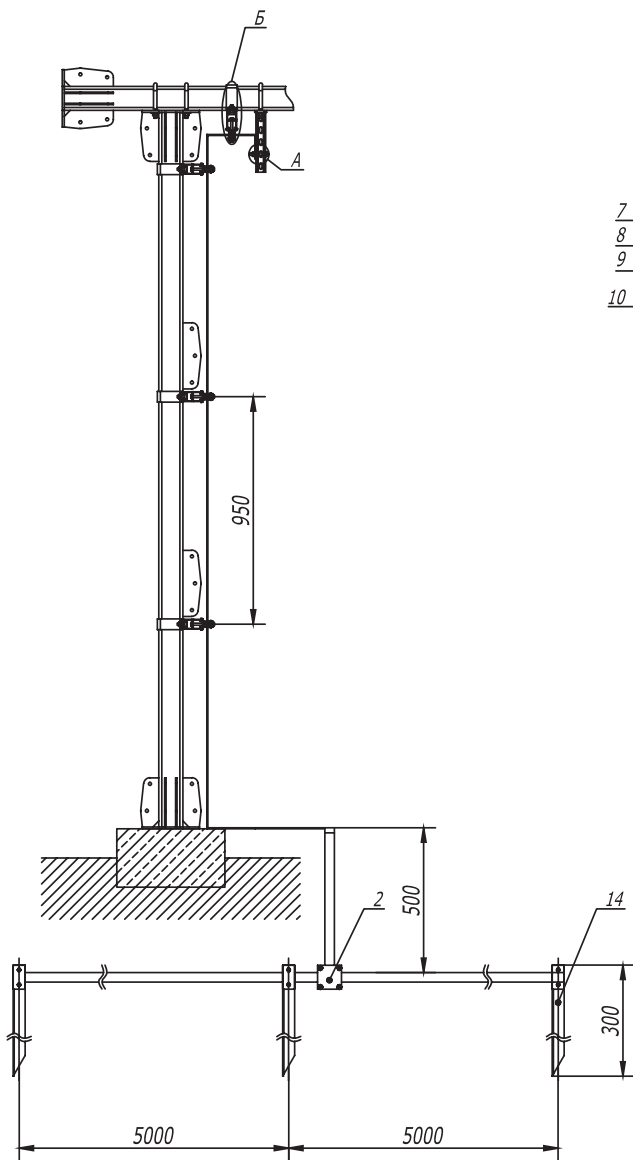

Поз.	Наименование	Код	Кол.	Примечание
1	Полоса горячеоцинкованная 40 x 4	NC2444		
2	Соединитель полоса -полоса с разделительной пластиной	NG3106		
3	Болт с шестигранной головкой М 10 x 70, горячеоцинкованный	CM081070HDZ		
4	Шайба с узкими полями 10, горячеоцинкованная	CM 241000HDZ		
5	Гайка с насечкой , препятствующей откручиванию М 10, горячеоцинкованная	CM 101000HDZ		
6	Опорная пластина для С-образных профилей	BHM4141		
7	Болт с шестигранной головкой М 8 x 80, горячеоцинкованный	CM 080880HDZ		
8	Шайба с узкими полями 8, горячеоцинкованная	CM 240800HDZ		
9	Гайка с насечкой , препятствующей откручиванию М 8, горячеоцинкованная	CM 100800HDZ		
10	Скоба -держатель полосы с болтом	ND2312		
11	Болт для крепления к С-образному профилю	CM 041030HDZ		
12	Двойной С-образный профиль 41 x 41, осн . 300	BPD4103HDZ		
13	Скоба плоская , горячеоцинкованная	CRB2000HDZ		
14	Профильный вертикальный заземлитель	NE5503		




DKC-2017.T5.36

Изм.	Кол.уч.	Лист	№ док.	Подпись	Дата
Разраб.	Тиунов И.А.				04.17
Пров.	Черданченко Г.А.				04.17


Плоская эстакада . Заземление на собственный контур заземления

Стадия	Лист	Листов
	1	2



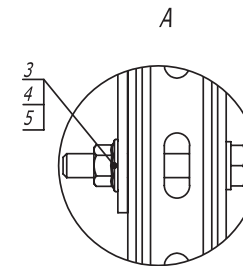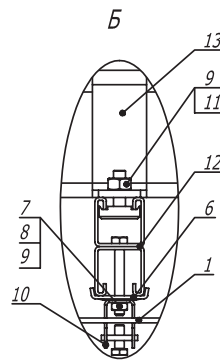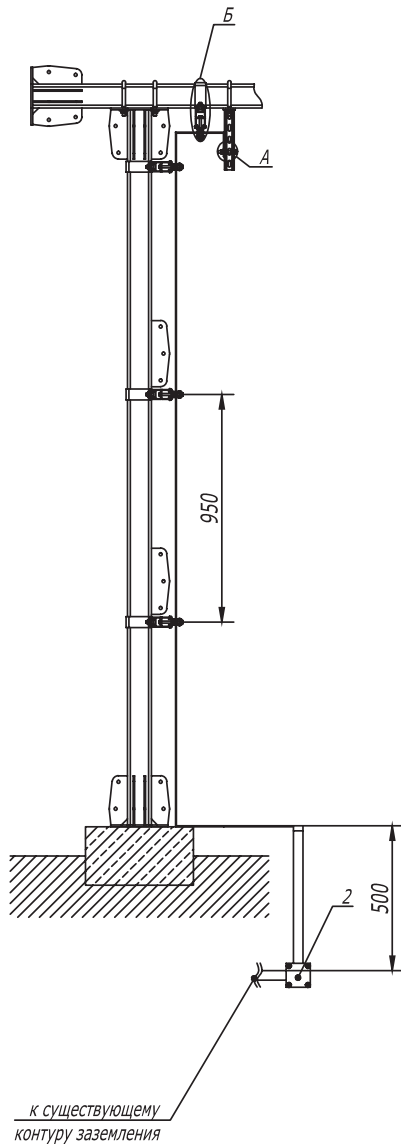

Поз.	Наименование	Код	Кол.	Примечание				
1	Полоса горячеоцинкованная 40 x 4	NC2444						
2	Соединитель полоса -полоса с разделительной пластиной	NG3106						
3	Болт с шестигранной головкой М 10 x 70, горячеоцинкованный	CM081070HDZ						
4	Шайба с узкими полями 10, горячеоцинкованная	CM 241000HDZ						
5	Гайка с насечкой , препятствующей откручиванию М 10, горячеоцинкованная	CM 101000HDZ						
6	Опорная пластина для С -образных профилей	BHM4141						
7	Болт с шестигранной головкой М 8 x 80, горячеоцинкованный	CM 080880HDZ						
8	Шайба с узкими полями 8, горячеоцинкованная	CM 240800HDZ						
9	Гайка с насечкой , препятствующей откручиванию М 8, горячеоцинкованная	CM 100800HDZ						
10	Скоба -держатель полосы с болтом	ND2312						
11	Болт для крепления к С -образному профилю	CM 041030HDZ						
12	Двойной С -образный профиль 41 x 41, осн. 300	BPD4103HDZ						
13	Скоба плоская , горячеоцинкованная	CRB2000HDZ						
DKC-2017.T5.37								
Изм.	Кол.уч.	Лист	№ док.	Подпись	Дата	Плоская эстакада. Заземление на существующий контур заземления		
Разраб.	Тиунов И.А.				04.17			
Пров.	Чередищенко Г.А.				04.17	Стадия	Лист	Листов
							2	2
						DKC		

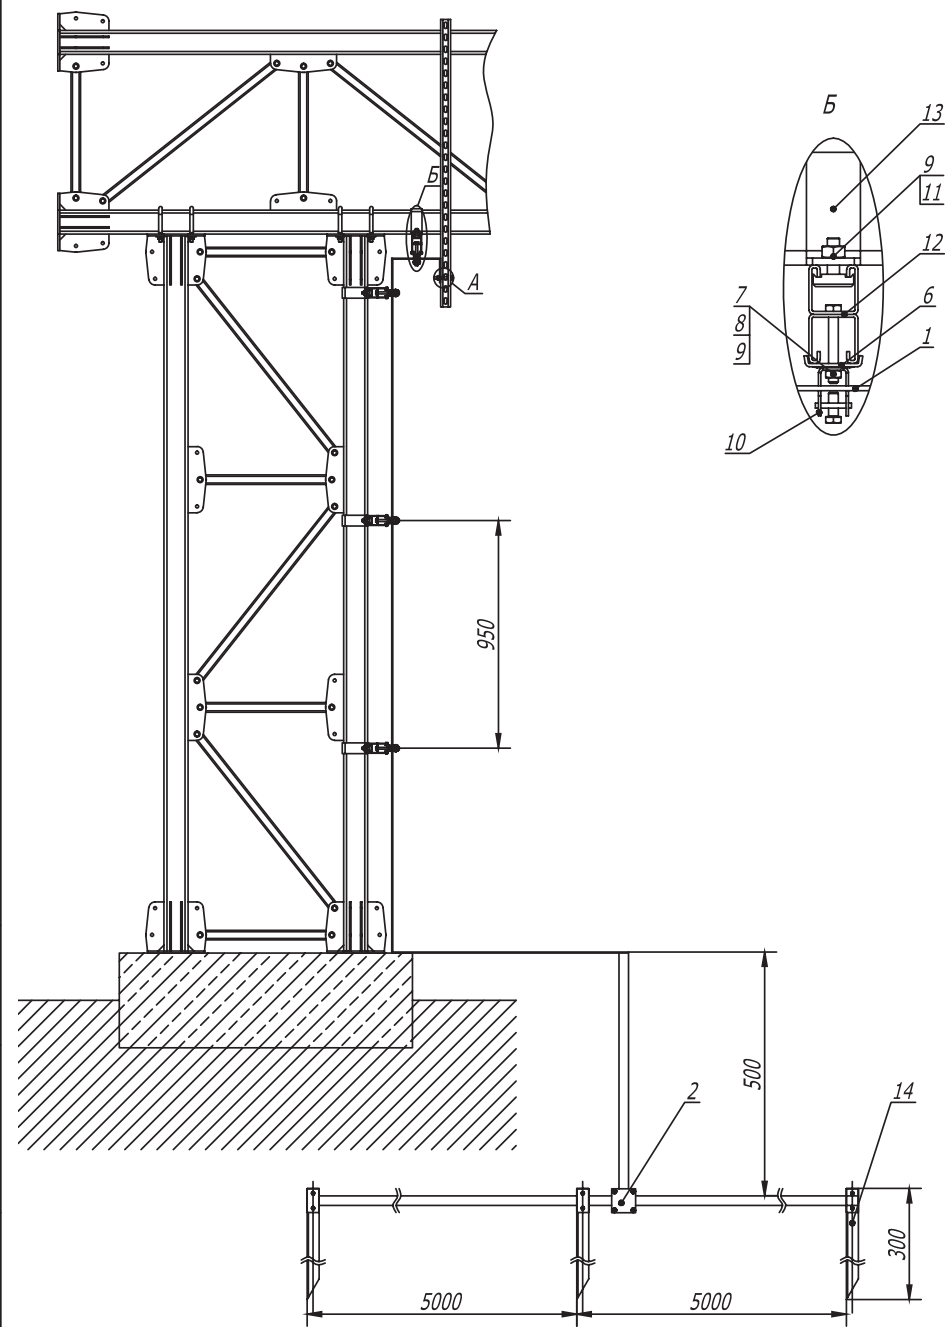

Поз.	Наименование	Код	Кол.	Примечание
1	Полоса горячеоцинкованная 40 x 4	NC2444		
2	Соединитель полоса -полоса с разделительной пластиной	NG3106		
3	Болт с шестигранной головкой М 10 x 70, горячеоцинкованный	CM081070HDZ		
4	Шайба с узкими полями 10, горячеоцинкованная	CM 241000HDZ		
5	Гайка с насечкой , препятствующей откручиванию М 10, горячеоцинкованная	CM 101000HDZ		
6	Опорная пластина для С-образных профилей	ВНМ4141		
7	Болт с шестигранной головкой М 8 x 80	CM 080880HDZ		
8	Шайба с узкими полями 8	CM 240800HDZ		
9	Гайка с насечкой , препятствующей откручиванию М 8, горячеоцинкованная	CM 100800HDZ		
10	Скоба -держатель полосы с болтом	ND2312		
11	Болт для крепления к С-образному профилю	CM 041030HDZ		
12	Двойной С-образный профиль 41 x 41, осн. 300	ВРD4103HDZ		
13	Скоба плоская , горячеоцинкованная	CRB2000HDZ		
14	Профильный вертикальный заземлитель	NE5503		

Инв. № подл.	Подпись и дата	Взам. инв. №
--------------	----------------	--------------

Изм.

Кол.уч.

Лист

№ док.

Подпись

Дата

Разраб.

Тиунов И.А.

07.2017

Пров.

Чередищенко Г.А.

07.2017

DKC-2017.T5. 56

Фермовая эстакада .
Заземление на собственный контур заземления

Стадия

Лист




Листов

Р

1

2

DKC

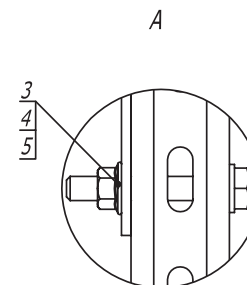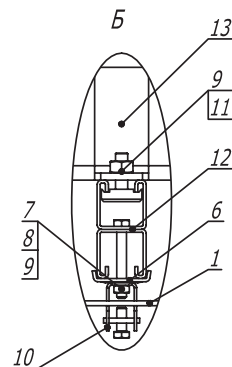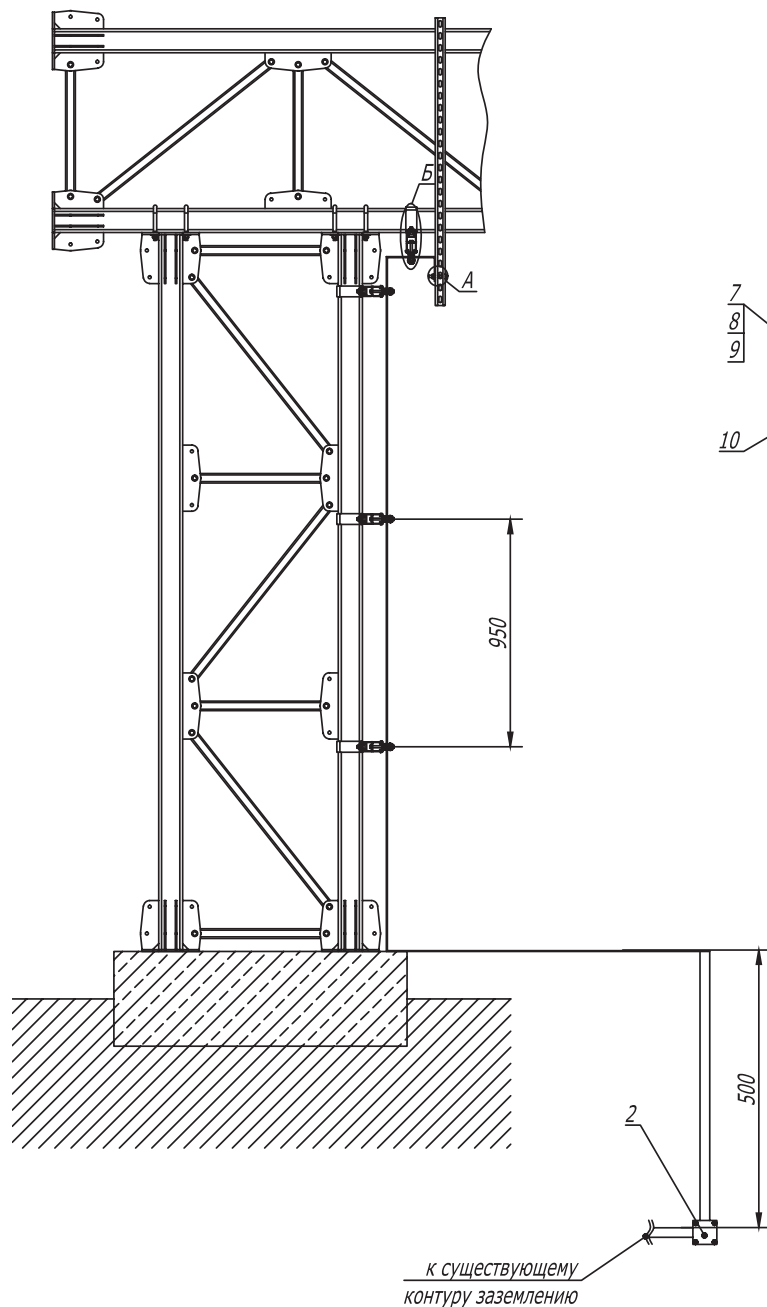

Поз.	Наименование	Код	Кол.	Примечание				
1	Полоса горячеоцинкованная 40 х 4	NC2444						
2	Соединитель полоса -полоса с разделительной пластиной	NG3106						
3	Болт с шестигранной головкой М 10 х 70, горячеоцинкованный	CM081070HDZ						
4	Шайба с узкими полями 10, горячеоцинкованная	CM 241000HDZ						
5	Гайка с насечкой , препятствующей откручиванию М 10, горячеоцинкованная	CM 101000HDZ						
6	Опорная пластина для С -образных профилей	BHM4141						
7	Болт с шестигранной головкой М 8 х 80	CM 080880HDZ						
8	Шайба с узкими полями 8	CM 240800HDZ						
9	Гайка с насечкой , препятствующей откручиванию М 8, горячеоцинкованная	CM 100800HDZ						
10	Скоба -держатель полосы с болтом	ND2312						
11	Болт для крепления к С -образному профилю	CM 041030HDZ						
12	Двойной С -образный профиль 41 х 41, осн . 300	BPD4103HDZ						
13	Скоба плоская , горячеоцинкованная	CRB2000HDZ						
DKC-2017.T5. 56								
Изм.	Кол.уч	Лист	№ док.	Подпись	Дата	Фермовая эстакада . Заземление на существующий контур заземления		
Разраб.	Титонов И.А.		07.2017					
Пров.	Чередищенко Г.А.		07.2017					
						Стадия	Лист	Листов
						Р	2	2
						DKC		