

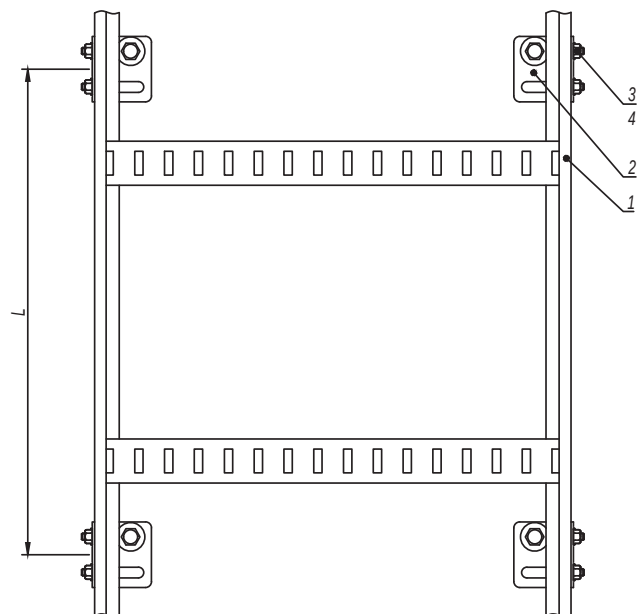


Крепление кабельного лотка к стене

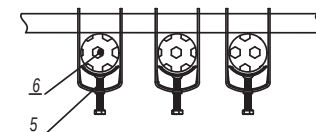


Крепление кабелей к лотку

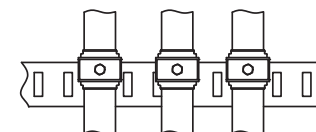

1. Монтаж к опорной поверхности согласно DKC-2017.FCL.01-DKC-2017.FCL.02.
2. Допускается приварка крепления LP5000 к строительным прогонам с последующей антикоррозионной обработкой сварного шва.
3. Расстояние L необходимо уточнить в соответствующем ТРМ.

DKC-2017.FCL.01
DKC-2017.FCL.02

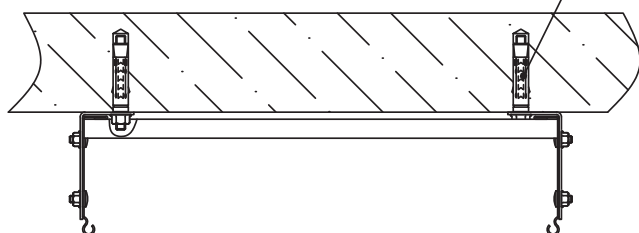

Поз.	Наименование	Код	Кол.	Примечание
1	Лоток лестничный			
2	Стеновое крепление	LP5000	n	
3	Винт с гладкой головкой и квадратным подголовником М6х16 DIN603	CM010616	4n	
4	Гайка с насечкой, препятствующей откручиванию М6 DIN6923	CM100600	4n	
5	Держатель кабеля ВНР/ВНЛ	ВНЛ ****/ ВНР****		
6	Кабель огнестойкий			

							DKC-2017.FCL.20							
Изм.	Кол.уч.	Лист	№ док.	Подпись	Дата	Вертикальная прокладка в лестничном кабельном лотке								
Разработал	Тиунов И.А.				11.17									
Проверил	Чередищенко Г.А.				11.17	<table><tr><td>Стадия</td><td>Лист</td><td>Листов</td></tr><tr><td></td><td></td><td>1</td></tr></table> 			Стадия	Лист	Листов			1
Стадия	Лист	Листов												
		1												
Утвердил	Дядичко А.В.				11.17									

Инв. № подл.

Подпись и дата

Взаим. инв. №