




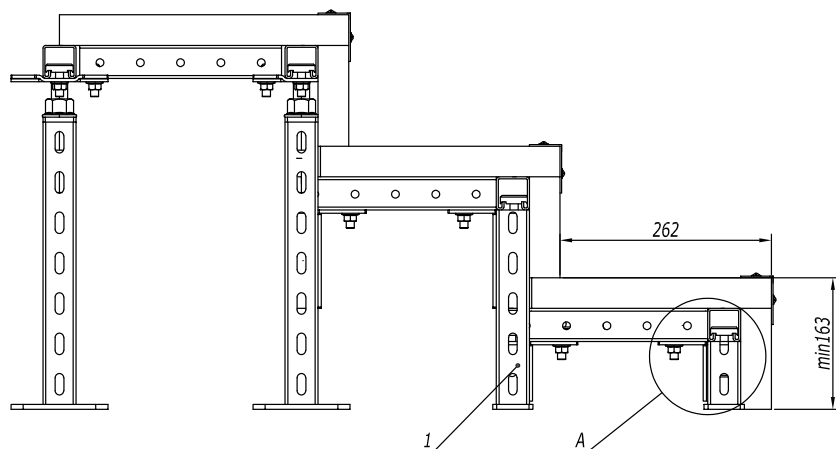



A(1:2)

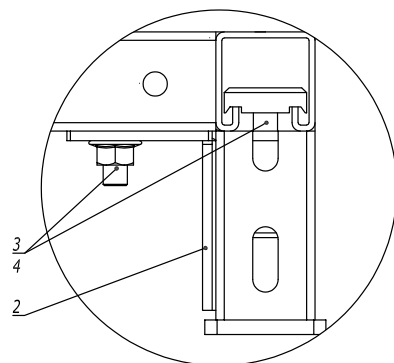

Б(1:1)

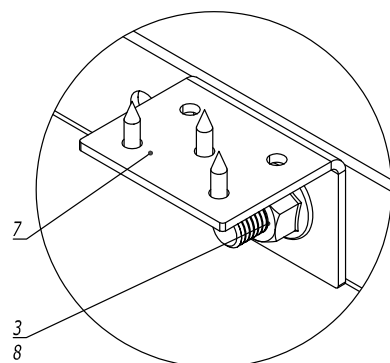

В(1:1)

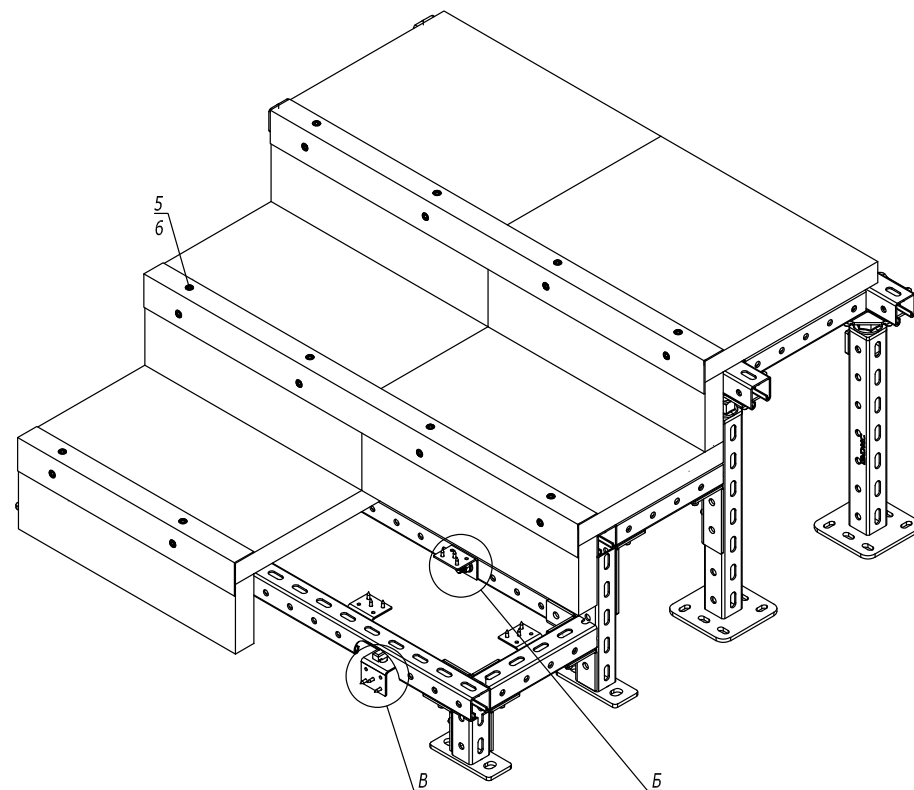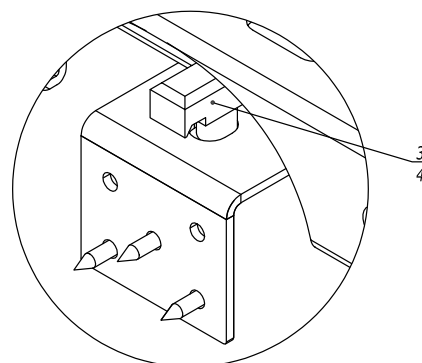

1. Детали ступеней подрезать по месту

Поз.	Наименование	Код	Кол.	Примечание
1	Консоль одиночная 41x41	BBP41**		
2	Соединение трехлучевое	BMD1505		
3	Гайка M10 с насечкой	CM101000		
4	Винт для крепления к С-образному профилю	CM041030		
5	Уголок алюминиевый 60x40			
6	Саморез с пресс-шайбой со сверлом	CM274025		
7	Уголок для крепления плит	STG0003		
8	Болт с шестигранной головкой M10 DIN933	CM021025		


DKC-2023.RF.06

Изм.	Кол.уч.	Лист	№ док.	Подпись	Дата
Разработал			Колесник А.А.	<i>А.А. Колесник</i>	02.23
Проверил			Чередищенко Г.А.	<i>Г.А. Чередищенко</i>	02.23
Утвердил			Дядичко А.В.	<i>А.В. Дядичко</i>	02.23



Лестница фальшпола

Стадия	Лист	Листов
	1	1

DKC

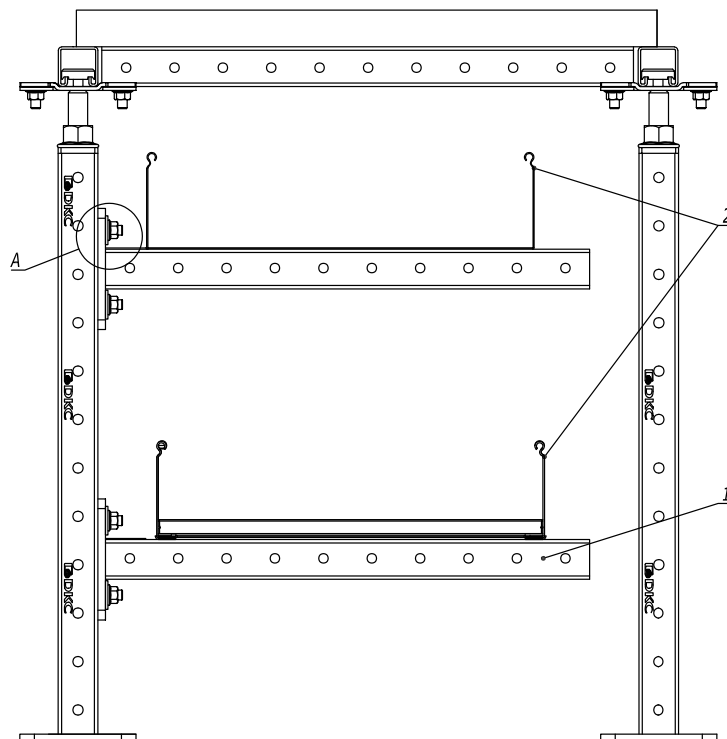

A (1:2)

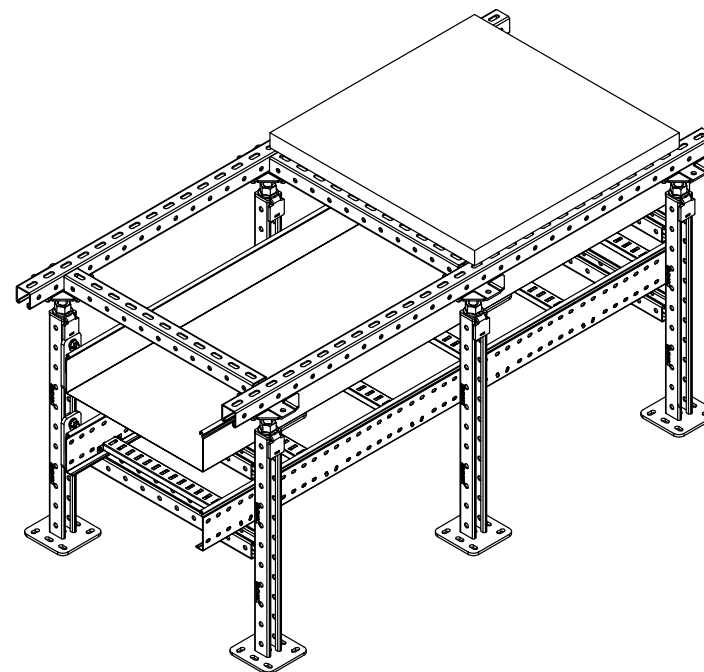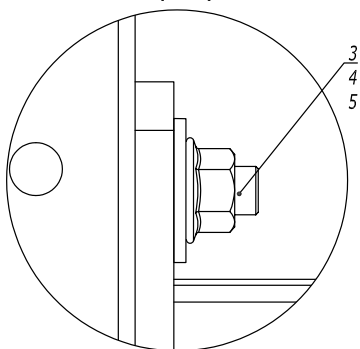

1. Допустимая нагрузка согласно пояснительной записке п. 4.8

Поз.	Наименование	Код	Кол.	Примечание
1	Консоль	ВВР**		
2	Лоток кабельный			
3	Гайка шестигранная М10 с насечкой	СМ101000		
4	Винт для крепления к С-образному профилю	СМ041030		см. типовой альбом DKC-2021.COMBITECH
5	Шайба кузовная М10 DIN 9021	СМ121000		

DKC-2023.RF.08

Изм.	Кол.уч.	Лист	№ док.	Подпись	Дата
Разработал	Колесник А.А.				02.23
Проверил	Чередищенко Г.А.				02.23
Утвердил	Дядичко А.В.				02.23

Прокладка инженерных
коммуникаций
под фальшполом

Стадия	Лист	Листов
	1	3