


Установка проводника на скатной кровле







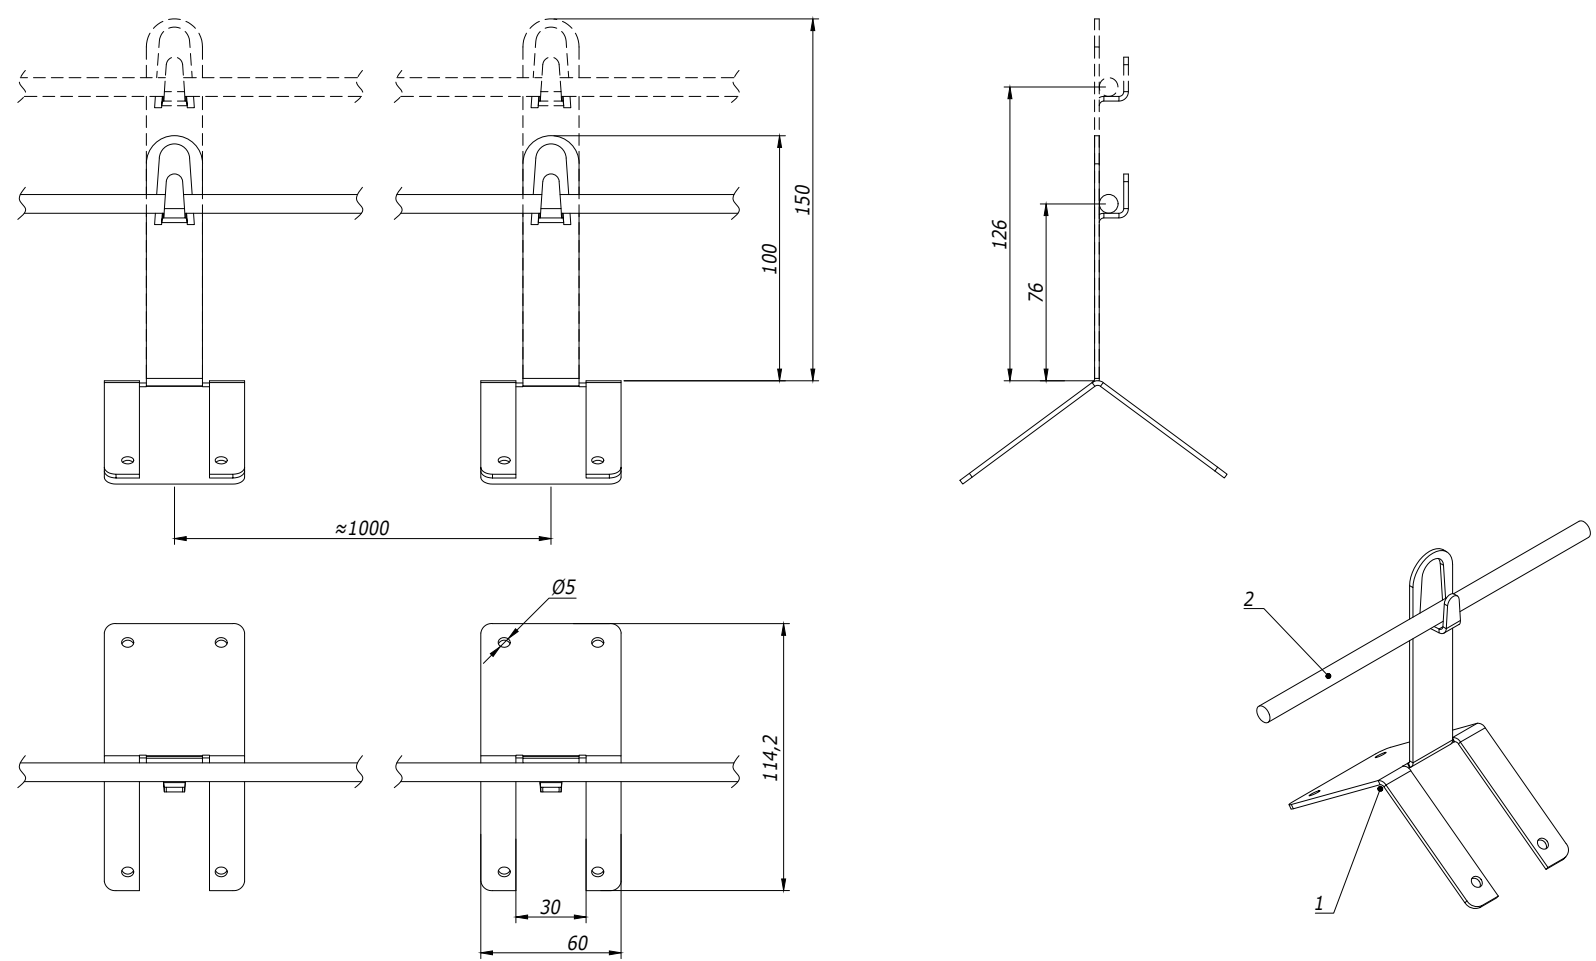


- 1. Для крепления металлического держателя применять кровельные саморезы.
- 2. Проводник крепить при помощи плоскогубцев.

Инв. № подл.	Подпись и дата	Взам. инв. №
Поз.	Наименование	Код
1	Угловой коньковый зажим	ND2202/ ND2201
2	Пруток	NC1008/NC1010 /NC1095AL

Изм.	Лист	№ докум.	Подп.	Дата	DKC-2023.J.05	Лист
						5

Крепление полосы к бетонному основанию с дополнительной фиксацией

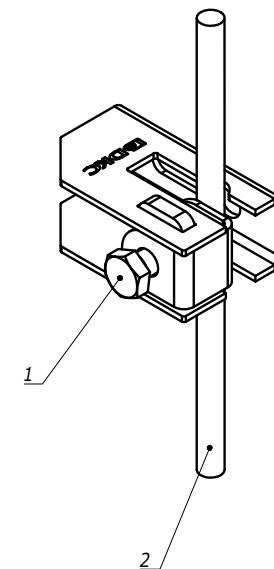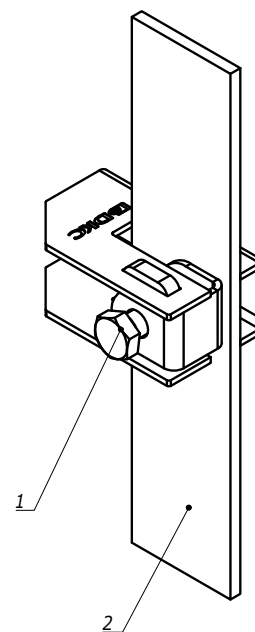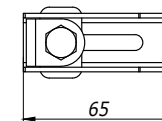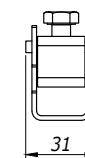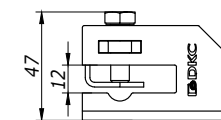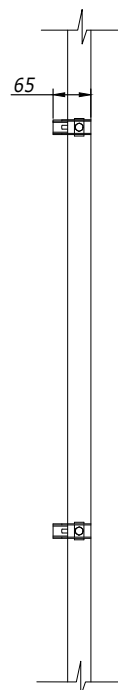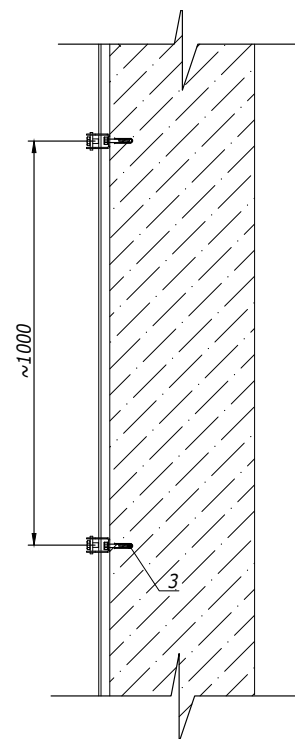

Инв. № подл.

Подпись и дата

Взам. инв. №

Поз.	Наименование	Код	Кол.	Примечание
1	Скоба -держатель проводника с болтом	ND2312	1	
2	Пруток 8-10мм/Полоса 25-40х4/ 40-50х5	NC1008/NC1010 NC1095AL/ NC2254/NC2444 NC2405/NC2505	1	
3	Стандартный анкер с болтом М6	CM430645	1	

1



2

2

							DKC-2023.J.08			
Изм.	Кол.уч	Лист	№ док.	Подпись	Дата		Опуски по фасаду	Стадия	Лист	Листов
Разраб.	Тиунов И.А.				17.11.2023			Р	1	13
Пров.	Чередниченко Г.А.				17.11.2023					
Н.контр.										
							Монтажный чертеж	DKC		

DKC

Формат А3

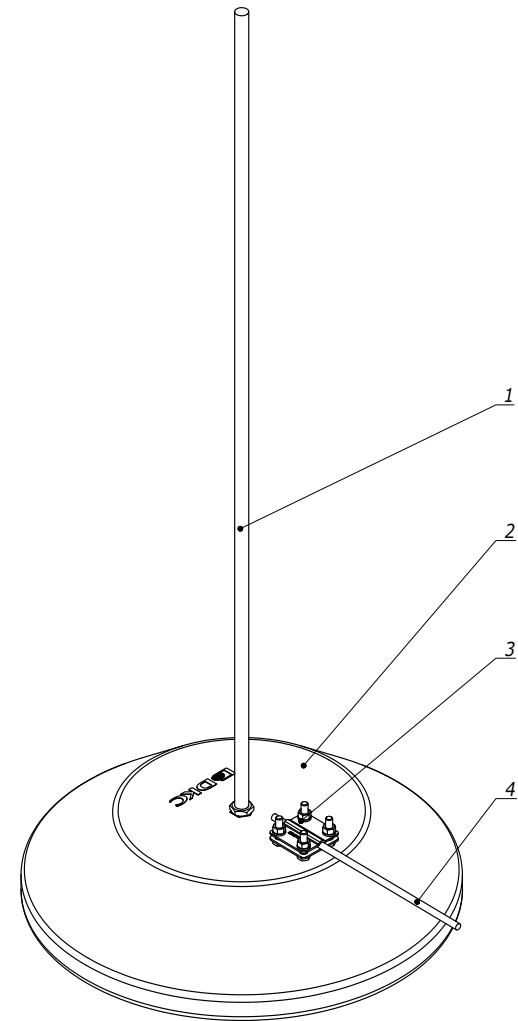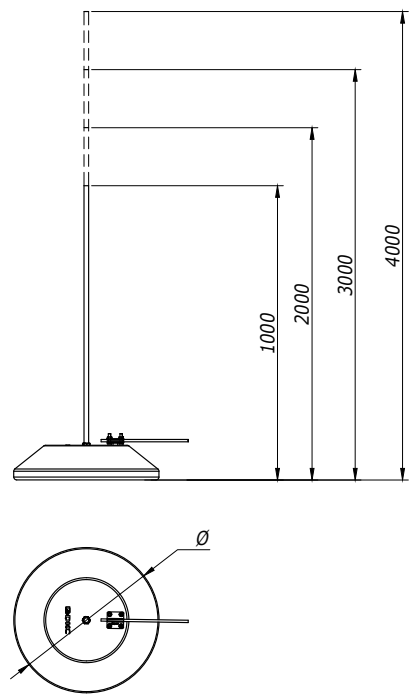

Взам. инв. №	Поз.	Наименование	Код	Кол.	Примечание
		Комплект молниеприемника 1; 2 м			
Подпись и дата	1	Молниеприемный стержень 1; 2 м	NL1000/NL2000	1	
	2	Бетонное основание 20 кг	NL0345	1	Ø=345 мм
	3	Соединитель проводника для молниеприемника	NG6606	1	
	4	Пруток	NC1008/NC1010 NC1095AL	1	
Инв. № подл.	Комплект молниеприемника 3; 4 м				
	1	Молниеприемный стержень	NL3000/NL4000	1	
	2	Бетонное основание, 40 кг	NL0500	1	Ø=500 мм
	3	Соединитель проводника для молниеприемника	NG6606	1	
	4	Пруток	NC1008/NC1010 NC1095AL	1	

						DKC-2023.J.13			
Изм.	Кол.уч.	Лист	№ док.	Подпись	Дата		Стадия	Лист	Листов
Разраб.		Тиунов И.А.			17.11.2023	Установка молниеприемника на плоской кровле Монтажный чертеж	Р		1
Пров.		Чередищенко Г.А.			17.11.2023				
Н.контр.									