
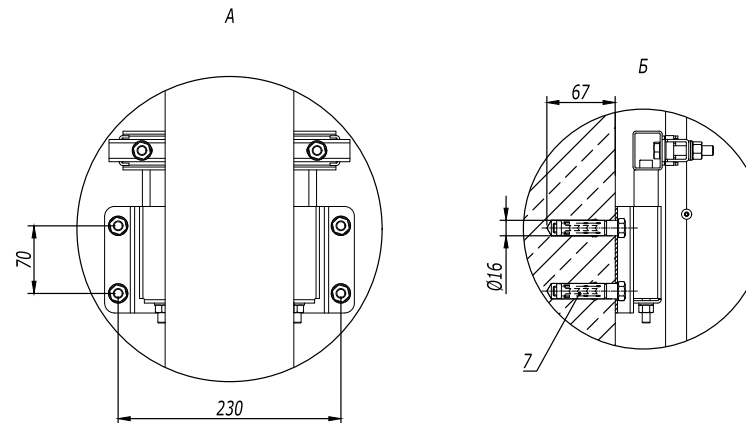


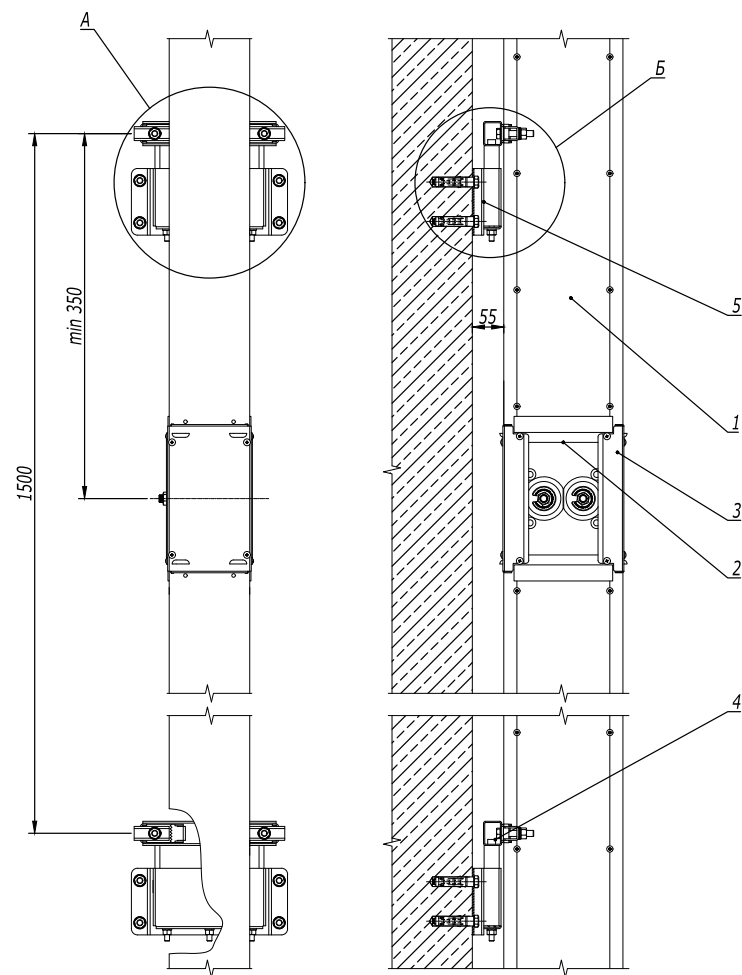

1. Момент затяжки крепежных болтов соединительных секций 75-80 Нм.

Поз.	Наименование	Код	Кол.	Примечание
1	Секция шинпровода прямая			
2	Секция соединительная	PTN95EMON1AA000	n	
3	Крышка соединения	PTN90UJCO1AA000	n	
4	Фиксатор шинпровода без пружины	PTN90ZFVA1AA000	n	
5	Фиксатор шинпровода с пружиной	PTN90ZFVS1AA000	n	
6	Анкер стандартный с болтом M10	CM431060	n·8	

Изм.	Кол.уч.	Лист	№ док.	Подпись	Дата
Разработал	Тиунов И.А.				09.20
Проверил	Чердиченко Г.А.				09.20
Утвердил	Дядичко А.В.				09.20

DKC-2021.PT.24

Вертикальное крепление магистрального шинпровода "Hercules"



Стадия	Лист	Листов
		1

DKC


Инв. № подл.

Подпись и дата

Взаим. инв. №

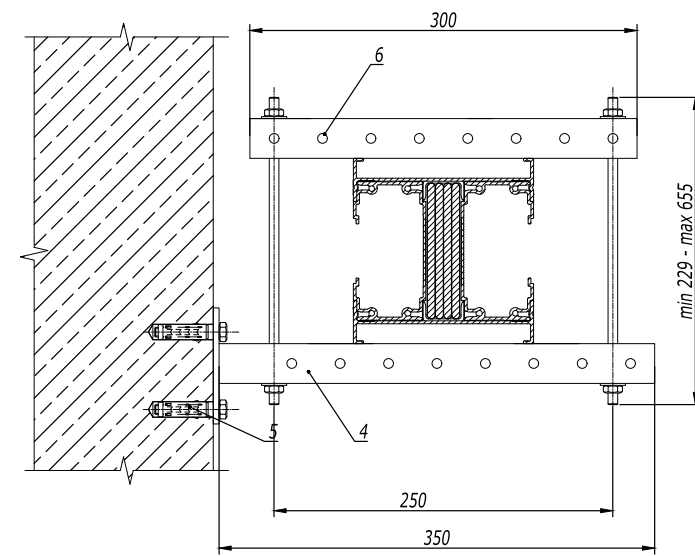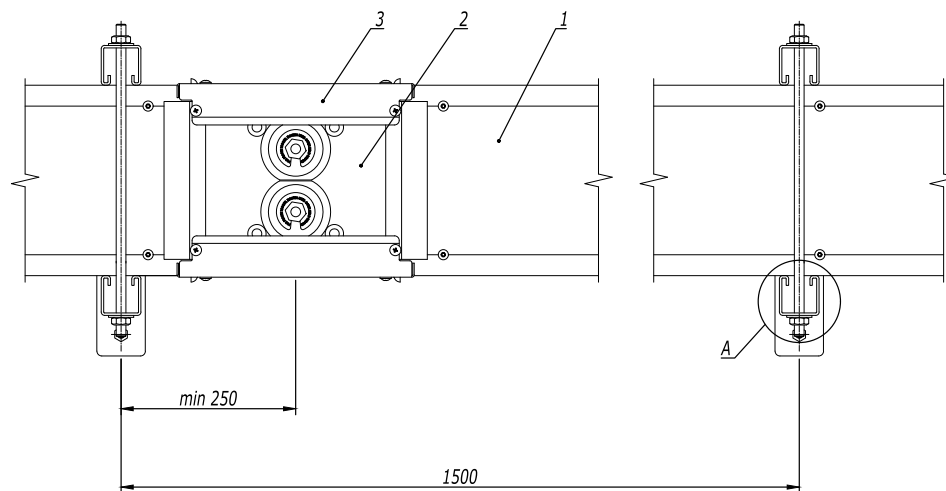

1. Момент затяжки крепежных болтов соединительных секций 75-80 Нм.

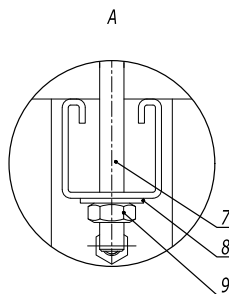

Поз.	Наименование	Код	Кол.	Примечание
1	Секция шинпровода прямая			
2	Секция соединительная	PTN95EMON1AA000		
3	Крышка соединения	PTN90UJCO1AA000	n	
4	Консоль ВВР-41, L300	ВВР4130	n·2	
5	Анкер стандартный с болтом М10	СМ431060	n·4	
6	Профиль С-образный 41х41 мм, 300 мм	ВРМ4103	n·2	
7	Шпилька резьбовая М10, DIN975/976	СМ201001		
8	Шайба кузовная Ø10 DIN9021	СМ121000	n·12	
9	Гайка шестигранная М10 DIN934	СМ111000	n·8	

DKC-2021.ПТ.25

Изм. Кол.уч.	Лист № док.	Подпись	Дата
Разработал	Тиунов И.А.		09.20
Проверил	Чердынченко Г.А.		09.20
Утвердил	Дядичко А.В.		09.20

Горизонтальное крепление шинпровода
на ребро на консоль обхватом

Стадия	Лист	Листов
		1




DKC

Взаим. инв. №

Подпись и дата

Инв. № подл.

Al 630A - 4000 A
Cu 800A - 5000 A

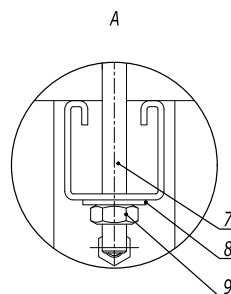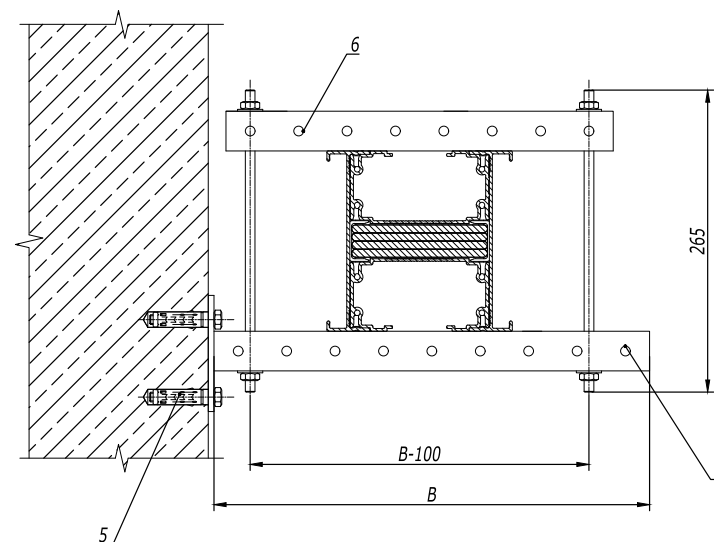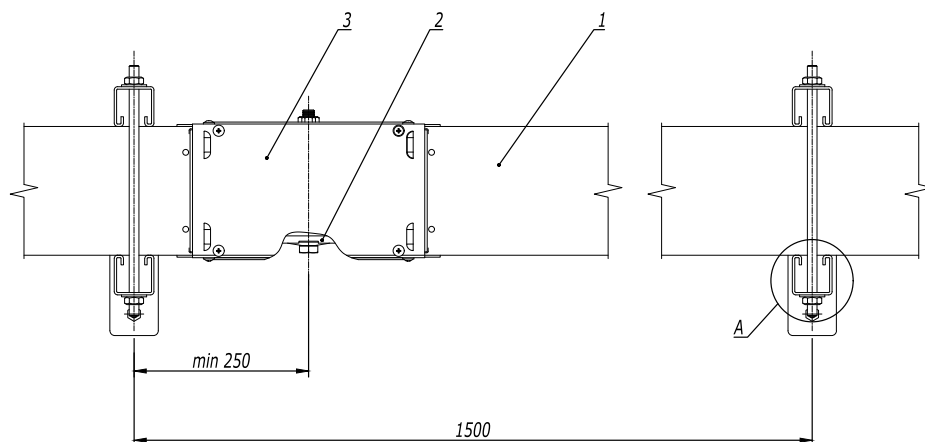

1. Момент затяжки крепежных болтов соединительных секций 75-80 Нм.

Таблица 1

Номинальный ток Al, A	Номинальный ток Cu, A	B, мм	Код консоли ВВР-41	C, мм	Код профиля ВРМ-41
630/800	800/1000	350	ВВР4130	300	ВРМ4103
1000	1250				
1250	1600				
1600	2000	450	ВВР4140	400	ВРМ4104
2000	2500				
2500	3200				
3200	4000	550	ВВР4150	500	ВРМ4105
4000	5000				
		650	ВВР4160	600	ВРМ4106

Поз.	Наименование	Код	Кол.	Примечание
1	Секция шинпровода прямая			
2	Секция соединительная	PTN95EMON1AA000		
3	Крышка соединения	PTN90UJCO1AA000	n	
4	Консоль ВВР-41, L300		n·2	
5	Анкер стандартный с болтом M10	CM431060	n·4	
6	Профиль С-образный 41x41 мм, 300 мм	ВРМ4103	n·2	
7	Шпилька резьбовая M10, DIN975/976	CM201001		
8	Шайба кузовная Ø10 DIN9021	CM121000	n·12	
9	Гайка шестигранная M10 DIN934	CM111000	n·8	

DKC-2021.PT.26

Изм.	Кол.уч.	Лист	№ док.	Подпись	Дата
Разработал	Тиунов И.А.				09.20
Проверил	Чередниченко Г.А.				09.20
Утвердил	Дядичко А.В.				09.20

Горизонтальное крепление шинпровода
плашмя на консоль обхватом



Стация	Лист	Листов
	1	2

DKC


Инв. № подл.

Подпись и дата

Взаим. инв. №

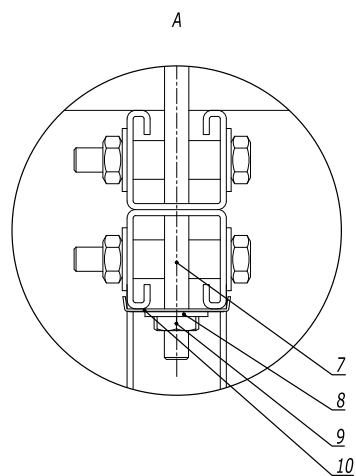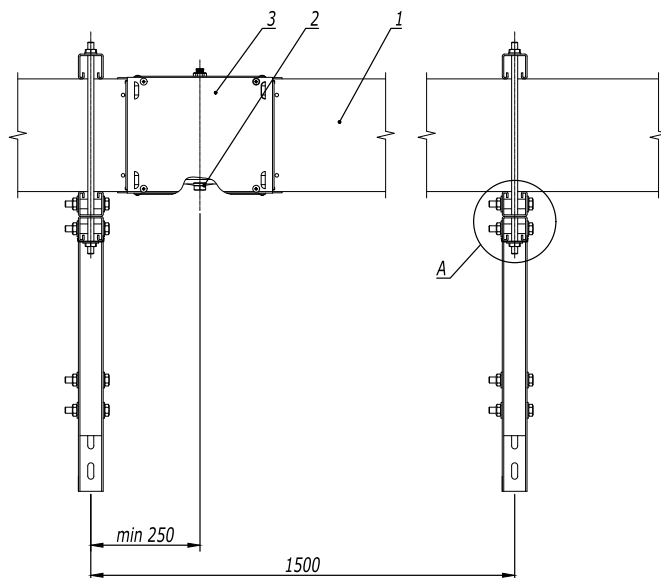

Al 5000 A
Cu 6300 A

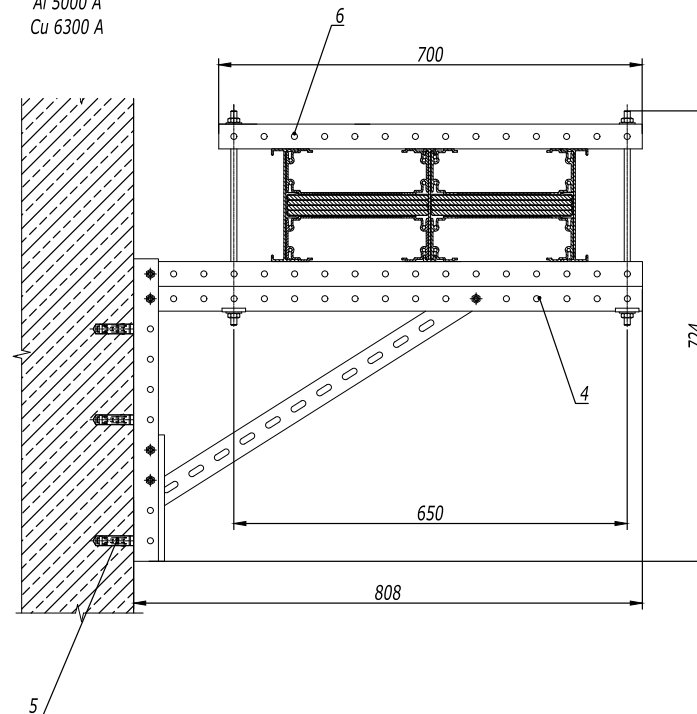

1. Момент затяжки крепежных болтов соединительных секций 75-80 Нм.

Поз.	Наименование	Код	Кол.	Примечание
1	Секция шинпровода прямая			
2	Секция соединительная	PTN95EMON1AA000		
3	Крышка соединения	PTN90UJCO1AA000	n	
4	Консоль BBD-41, L700	BBD4170	n·2	
5	Анкер стандартный с болтом M10	CM431060	n·6	
6	Профиль С-образный 41х41 мм, 300 мм	BPM4107	n·2	
7	Шпилька резьбовая M10, DIN975/976	CM201001		
8	Шайба кузовная Ø10 DIN9021	CM121000	n·12	
9	Гайка шестигранная M10 DIN934	CM111000	n·8	
10	Опорная пластина для С-образного профиля	BHM4141	n·4	



DKC-2021.PT.26

Лист


2

Инв. № подл. Подпись и дата Взаим. инв. №

Изм. Кол.уч. Лист № док. Подпись Дата

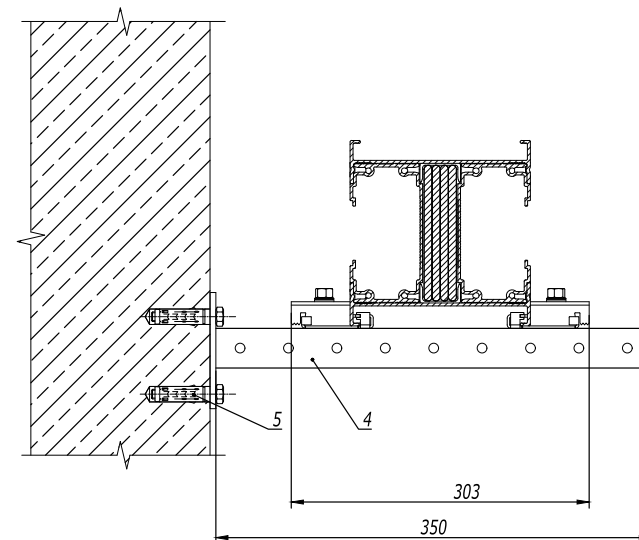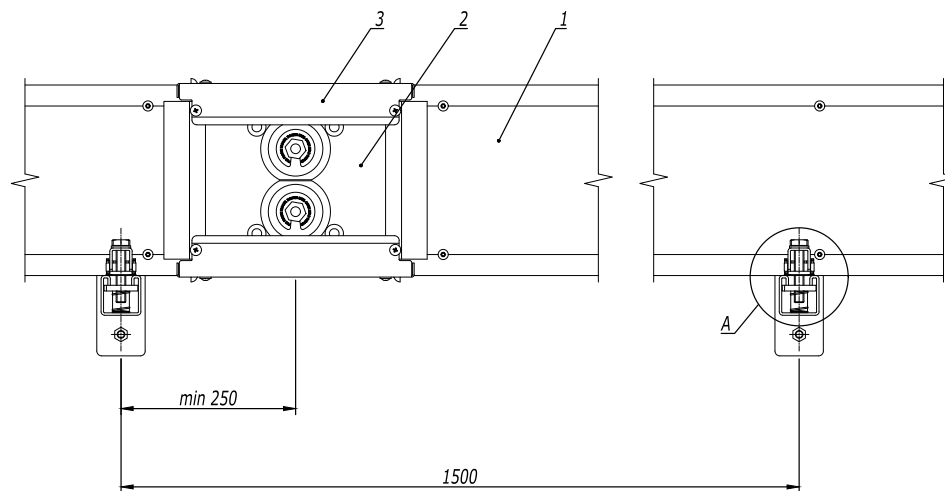

1. Момент затяжки крепежных болтов соединительных секций 75-80 Нм.

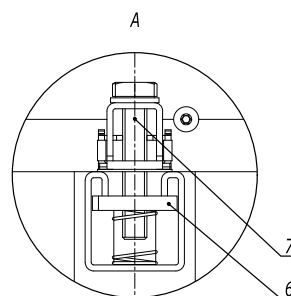

Поз.	Наименование	Код	Кол.	Примечание
1	Секция шинпровода прямая			
2	Секция соединительная	PTN95EMON1AA000		
3	Крышка соединения	PTN90UJCO1AA000	n	
4	Консоль ВВР-41, L300	ВВР4130	n·2	
5	Анкер стандартный с болтом М10	СМ431060	n·4	
6	Гайка с пружиной М10	СМ161000	n·4	
7	Фиксатор универсальный	PTN90ZF1USAA000	n·4	




						DKC-2021.ПТ.27			
Изм.	Кол.уч.	Лист	№ док.	Подпись	Дата		Стадия	Лист	Листов
Разработал	Тиунов И.А.				09.20				
Проверил	Чередищенко Г.А.				09.20	Горизонтальное крепление шинпровода на ребро на консоль с фиксаторами			1
Утвердил	Дядичко А.В.				09.20				
									

Инв. № подл.

Подпись и дата

Взаим. инв. №

Al 630A - 3200 A
Cu 800A - 4000 A

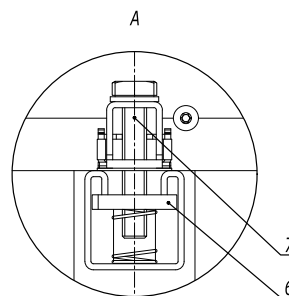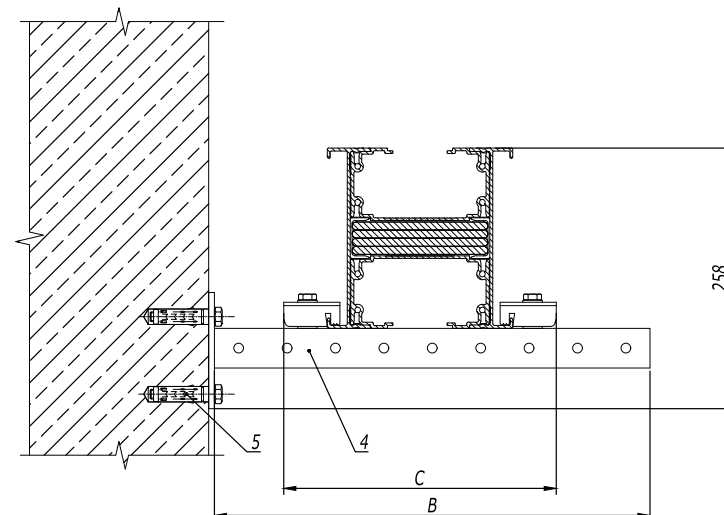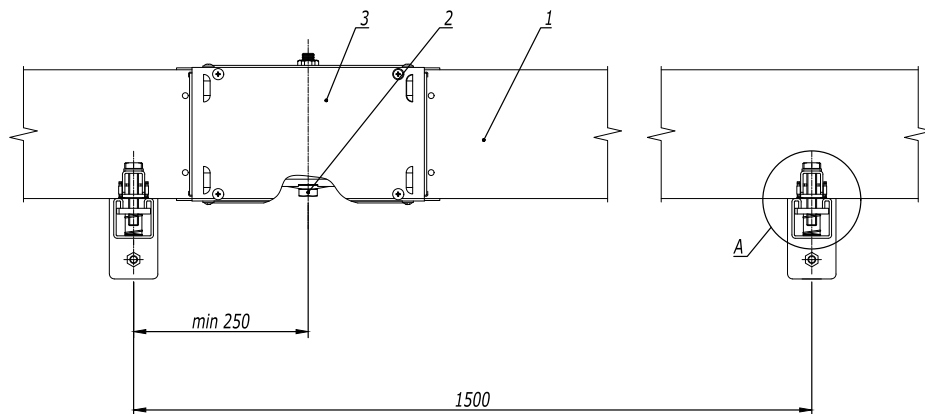

1. Момент затяжки крепежных болтов соединительных секций 75-80 Нм.

Таблица 1

Номинальный ток Al, A	Номинальный ток Cu, A	B, мм	Код консоли ВВР-41	C, мм
630/800	800/1000	350	ВВР4130	267
1000	1250	450	ВВР4140	287
1250	1600			307
1600	2000			367
2000	2500	550	ВВР4160	407
2500	3200			447
3200	4000			533

Поз.	Наименование	Код	Кол.	Примечание
1	Секция шинпровода прямая			
2	Секция соединительная	PTN95EMON1AA000		
3	Крышка соединения	PTN90UJCO1AA000	n	
4	Консоль ВВР-41, L300		n·2	
5	Анкер стандартный с болтом M10	CM431060	n·6	
6	Гайка с пружиной M10	CM161000	n·4	
7	Фиксатор универсальный	PTN90ZFIUSAA000	n·4	

DKC-2021.ПТ.28

Изм.	Кол.уч.	Лист	№ док.	Подпись	Дата
Разработал	Тиунов И.А.				09.20
Проверил	Чердынченко Г.А.				09.20
Утвердил	Дядичко А.В.				09.20

Горизонтальное крепление шинпровода
плашмя на консоль с фиксаторами

Стадия	Лист	Листов
	1	2

DKC

Взаим. инв. №

Подпись и дата

Инв. № подл.

Al 4000A - 5000 A
Cu 5000A - 6300 A

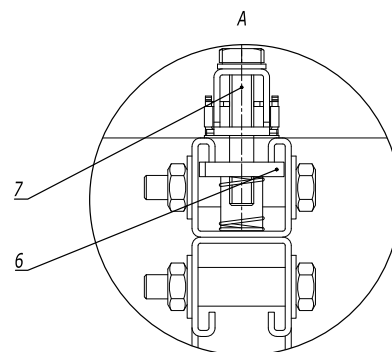
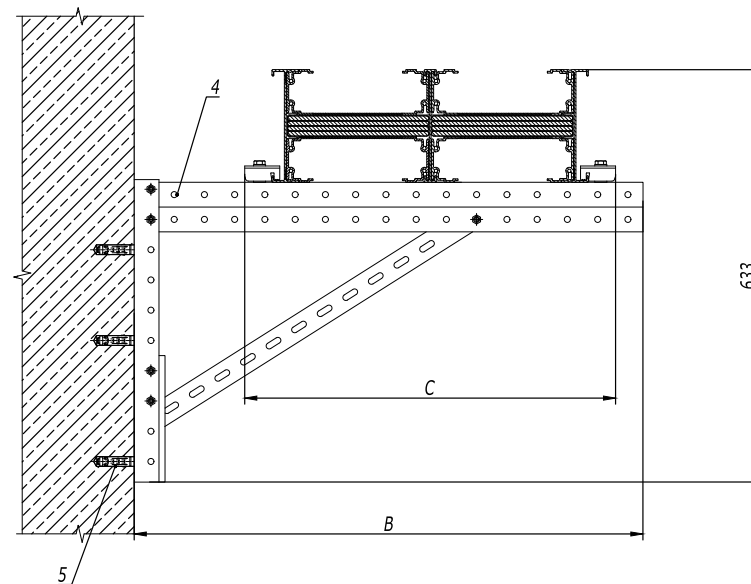
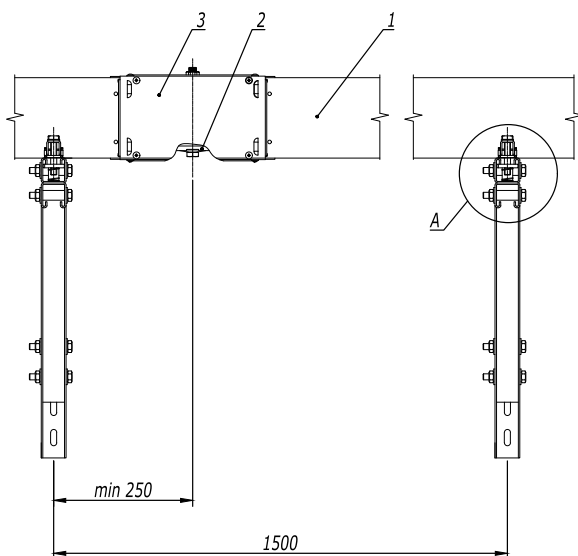


Таблица 1

Номинальный ток Al, A	Номинальный ток Cu, A	B, мм	Код консоли BBD-41	C, мм
4000	5000	808	BBD4170	613
5000	6300	908	BBD4180	703

1. Момент затяжки крепежных болтов соединительных секций 75-80 Нм.



Поз.	Наименование	Код	Кол.	Примечание
1	Секция шинпровода прямая			
2	Секция соединительная	PTN95EMON1AA000		
3	Крышка соединения	PTN90UJCO1AA000	n	
4	Консоль BBR-41, L300		n·2	
5	Анкер стандартный с болтом M10	CM431060	n·6	
6	Гайка с пружиной M10	CM161000	n·4	
7	Фиксатор универсальный	PTN90ZF1USAA000	n·4	

Изм.	Кол.уч.	Лист	№ док.	Подпись	Дата
------	---------	------	--------	---------	------

DKC-2021.PT.28

Лист
2

Инв. № подл. Подпись и дата Взаим. инв. №


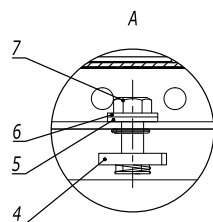
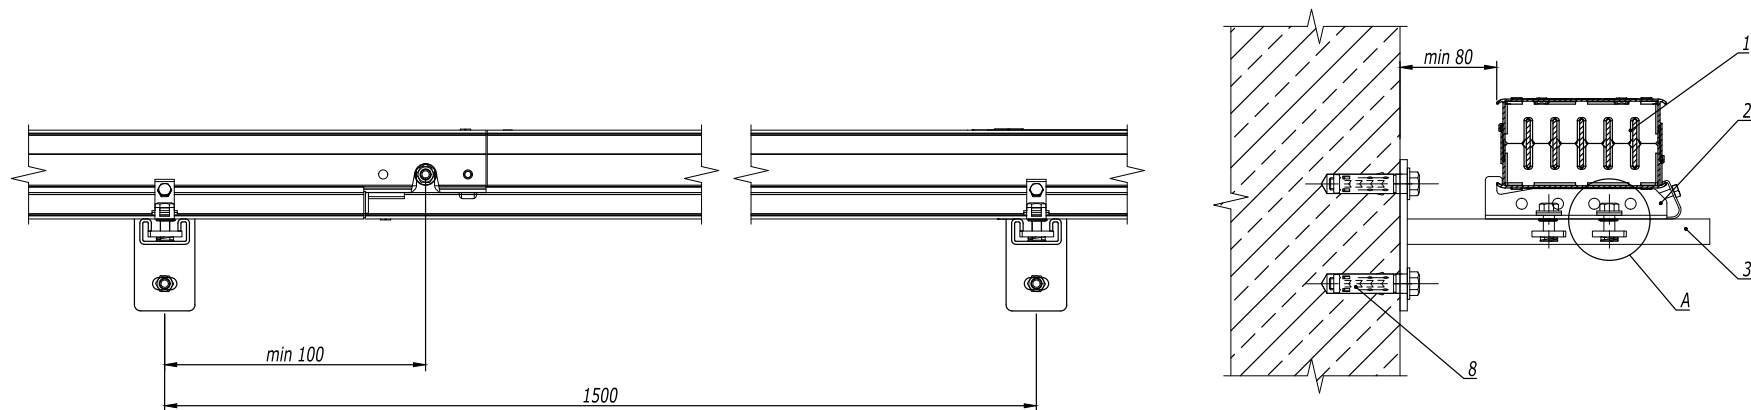


Поз.	Наименование	Код	Кол.	Примечание
1	Секция шинпровода прямая			
2	Фиксатор шинпровода	DTN00ZFIUSAA000	1	
3	Консоль ВВР-21	ВВР2120	1	
4	Гайка с пружиной для подвешивания профиля М8	СМ150800	2	
5	Шайба кузовная М8 DIN9021	СМ120800	2	
6	Шайба гровер М8	СМ130800	2	
7	Болт с шестигранной головкой М8х25	СМ020825	2	
8	Анкер стандартный с болтом М10	СМ431060	2	
DKC-2021.DT.13				
Изм. Кол.уч.	Лист № док.	Подпись	Дата	
Разработал	Тиунов И.А.		09.20	
Проверил	Чередниченко Г.А.		09.20	
Утвердил	Дядичко А.В.		09.20	
Горизонтальное крепление распределительного шинпровода к стене с фиксатором на консоли				Стадия
				Лист
				Листов
				1
DKC				

Инв. № подл.



Подпись и дата

Взаим. инв. №

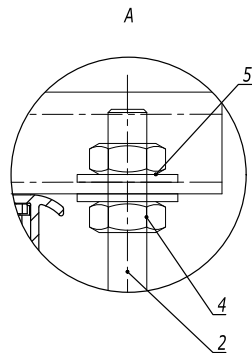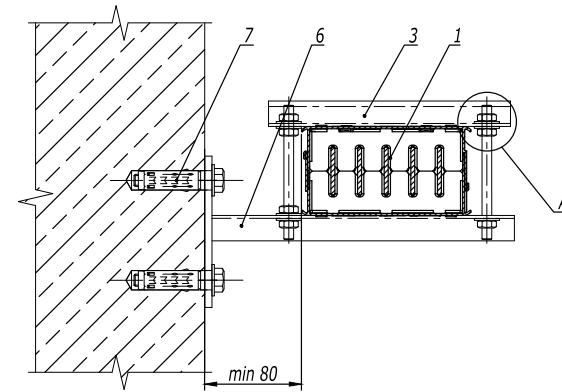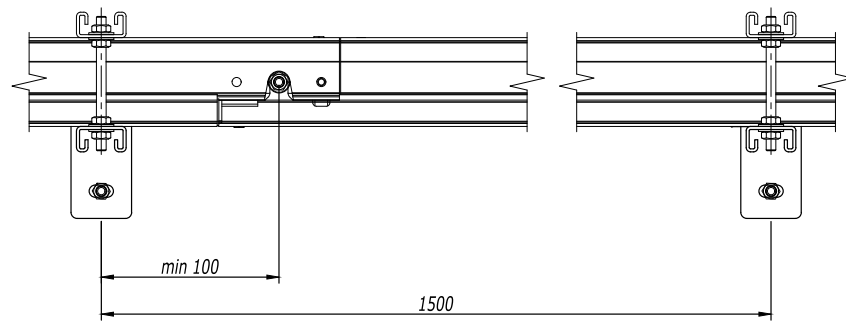

Поз.	Наименование	Код	Кол.	Примечание
1	Секция шинпровода прямая			
2	Шпилька резьбовая M10 DIN975/976	CM201001		
3	Консоль ВВР-21	ВВР2120	1	
4	Гайка M10 DIN934	CM111000	8	
5	Шайба кузовная M10 DIN9021	CM121000	8	
6	Профиль ВРМ-21	ВРМ2103	1	
7	Стандартный анкер с болтом M10	CM431060	2	
DKC-2021.DT.14				
Изм.	Кол.уч.	Лист	№ док.	Подпись
Разработал	Тиунов И.А.	09.20		
Проверил	Чердиченко Г.А.	09.20		
Утвердил	Дядичко А.В.	09.20		
Горизонтальное крепление распределительного шинпровода на ребро на консоль обхватом			Стадия	Лист
				1
			DKC	

Инв. № подл.	Подпись и дата	Взаим. инв. №

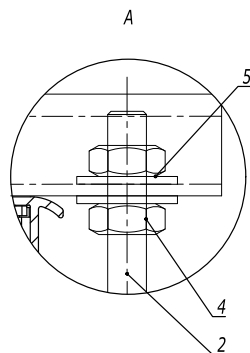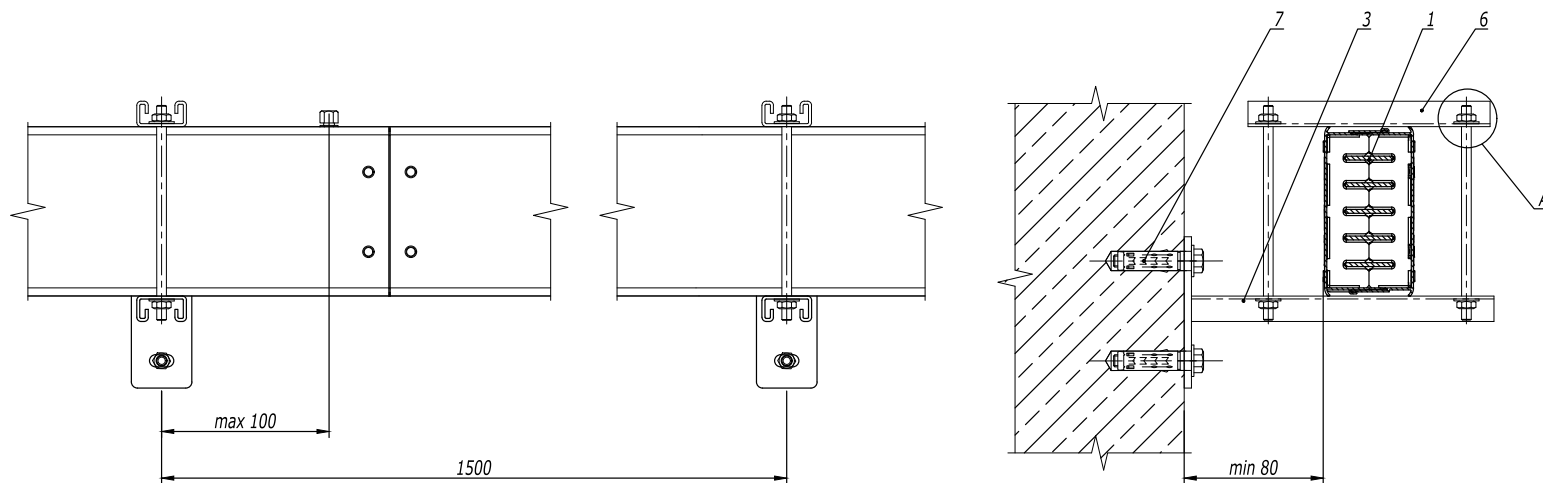

Поз.	Наименование	Код	Кол.	Примечание
1	Секция шинопровода прямая			
2	Шпилька резьбовая M10 DIN975/976	CM201001		
3	Консоль BBP-21	BBP2120	1	
4	Гайка M10 DIN934	CM111000	8	
5	Шайба кузовная M10 DIN9021	CM121000	8	
6	Профиль BPM-21	BPM2103	1	
7	Стандартный анкер с болтом M10	CM431060	2	

DKC-2021.DT.15

Изм.	Кол.уч.	Лист	№ док.	Подпись	Дата
Разработал	Тиунов И.А.				09.20
Проверил	Чердынченко Г.А.				09.20
Утвердил	Дядичко А.В.				09.20

Горизонтальное крепление
распределительного шинопровода
плашмя на консоль обхватом

Стадия	Лист	Листов
		1

DKC

Инв. № подл. Подпись и дата Взаим. инв. №