


Поз.	Наименование	Код	Кол.	Примечание						
1	Лоток кабельный , цинк -ламельный									
2	Крышка на лоток с заземлением , цинк -ламельная									
3	Угол СРО 90 горизонтальный 90°, цинк -ламельный									
4	Крышка СРО 90 на угол горизонтальный 90°, цинк -ламельная									
5	Консоль двойная , 41 x 41 мм , горячеоцинкованная	BBD****								
6	Усиленная консоль , горячеоцинкованная	BBH****								
7	Уголок крепежный , горячеоцинкованный	CRB3000HDZ								
8	Двойной С -образный профиль 41 x 41, горячеоцинкованный	BPD41**								
9	Болт М 16 x 50 8.8, горячеоцинкованный	CM081650HDZ-88								
10	Гайка М 16, горячеоцинкованная	CM111600HDZ-8								
11	Шайба с узкими полями 16, горячеоцинкованная	CM241600HDZ								
12	Болт шестигранный М 10 x 80, горячеоцинкованный	CM081080HDZ								
13	Гайка шестигранный М 10, горячеоцинкованная	CM111000HDZ								
14	Шайба с узкими полями 10, горячеоцинкованная	CM241000HDZ								
Изм.	Кол.уч.	Лист	№ док.	Подпись	Дата	DKC-2017.T5.08				
Разраб.	Титонов И.А.				04.17	Одностоечная эстакада . Поворот прямого участка трассы на 90° с листовыми кабельными лотками	Стадия	Лист	Листов	
Пров.	Череди́нченко Г.А.				04.17				1	
										

Инв. № подл. Подпись и дата Взам. инв. №

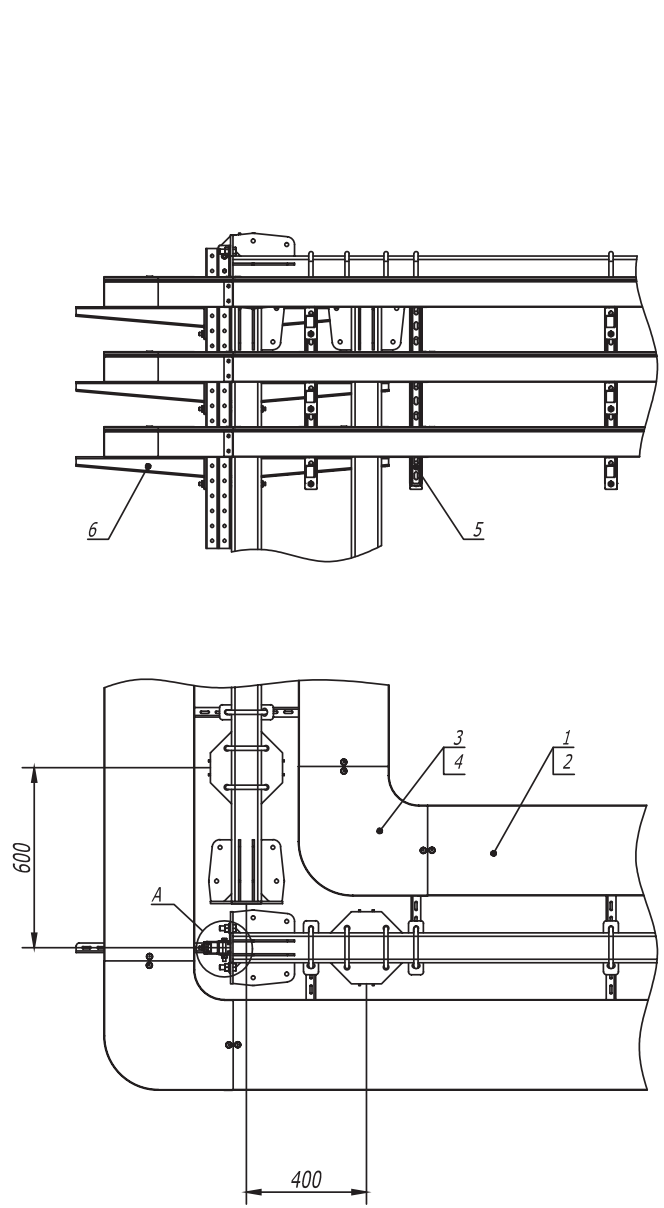

A-A





1. В - длина полки консоли.

Поз.	Наименование	Код	Кол.	Примечание
1	Лоток кабельный, цинк -ламельный			
2	Крышка на лоток с заземлением, цинк -ламельная			
3	Ответвитель DPT Т-образный горизонтальный, цинк -ламельный			
4	Крышка DPT на ответвитель Т-образный горизонтальный, цинк -ламельная			
5	Пластина крепежная GSV, цинк -ламельная (аналог - горячеоцинкованная)			
6	Консоль двойная, 41 x 41 мм, горячеоцинкованная	BBD41**		
7	Усиленная консоль, горячеоцинкованная	BBH****		

						DKC-2017.T5.11		
Изм.	Кол.уч	Лист	№ док.	Подпись	Дата			
Разраб.		Тиунов И.А.			04.17			
Пров.		Чередищченко Г.А.			04.17			

Одностоечная эстакада. Т-отвод трассы с листовыми кабельными лотками	Стадия	Лист	Листов
			1
			

Формат А3

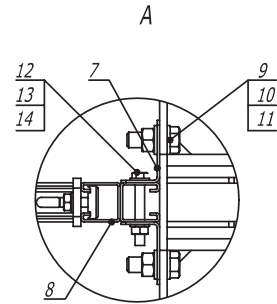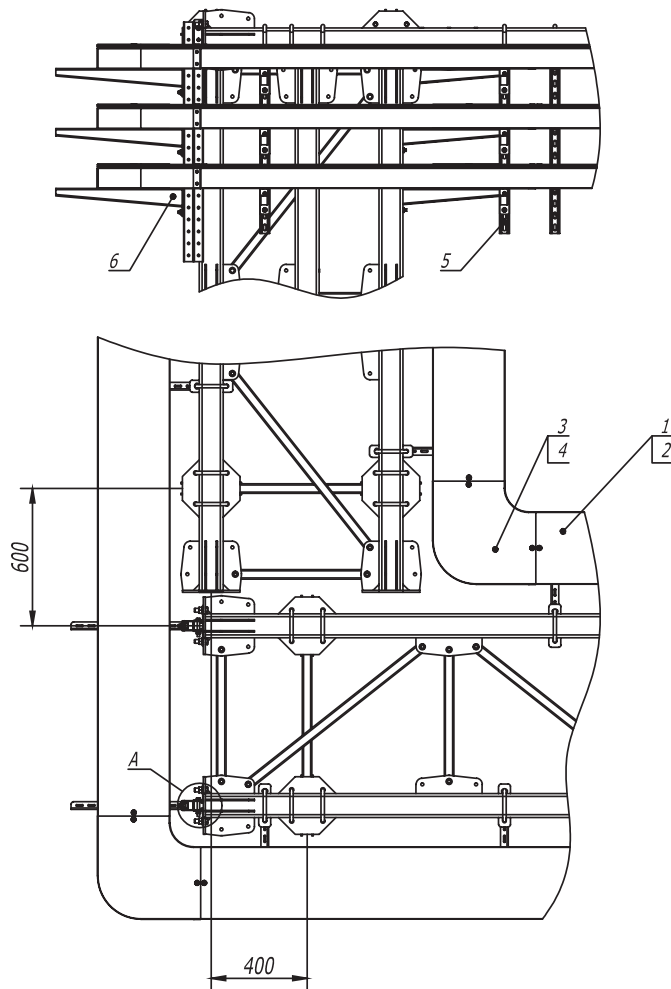


Поз.	Наименование	Код	Кол.	Примечание				
1	Кабельный лоток, цинк -ламельный							
2	Крышка на лоток с заземлением, цинк -ламельная							
3	Угол СРО 90 горизонтальный 90°, цинк -ламельный							
4	Крышка СРО 90 на угол горизонтальный 90°, цинк -ламельная							
5	Консоль двойная, 41 х 41 мм, горячеоцинкованная	BBD41**						
6	Усиленная консоль, горячеоцинкованная	BBH****						
7	Уголок крепежный, горячеоцинкованный	CRB3000HDZ						
8	Двойной С-образный профиль 41 х 41, горячеоцинкованный	BPD41**						
9	Болт М 16 х 50 8.8, горячеоцинкованный	CM081650HDZ-88						
10	Гайка М 16, горячеоцинкованная	CM111600HDZ-8						
11	Шайба с узкими полями 16, горячеоцинкованная	CM241600HDZ						
12	Болт шестигранный М 10 х 80, горячеоцинкованный	CM081080HDZ						
13	Гайка шестигранный М 10, горячеоцинкованная	CM111000HDZ						
14	Шайба с узкими полями 10, горячеоцинкованная	CM241000HDZ						
DKC-2017.T5.31								
Изм.	Кол.уч.	Лист	№ док.	Подпись	Дата	Плоская эстакада. Поворот прямого участка трассы на 90° с листовыми лотками		
Разраб.	Тиунов И.А.				04.17			
Пров.	Череди́нченко Г.А.				04.17	Стадия	Лист	Листов
								1
						DKC		
						Формат А3		

Инв. № подл.


Подпись и дата

Взам. инв. №

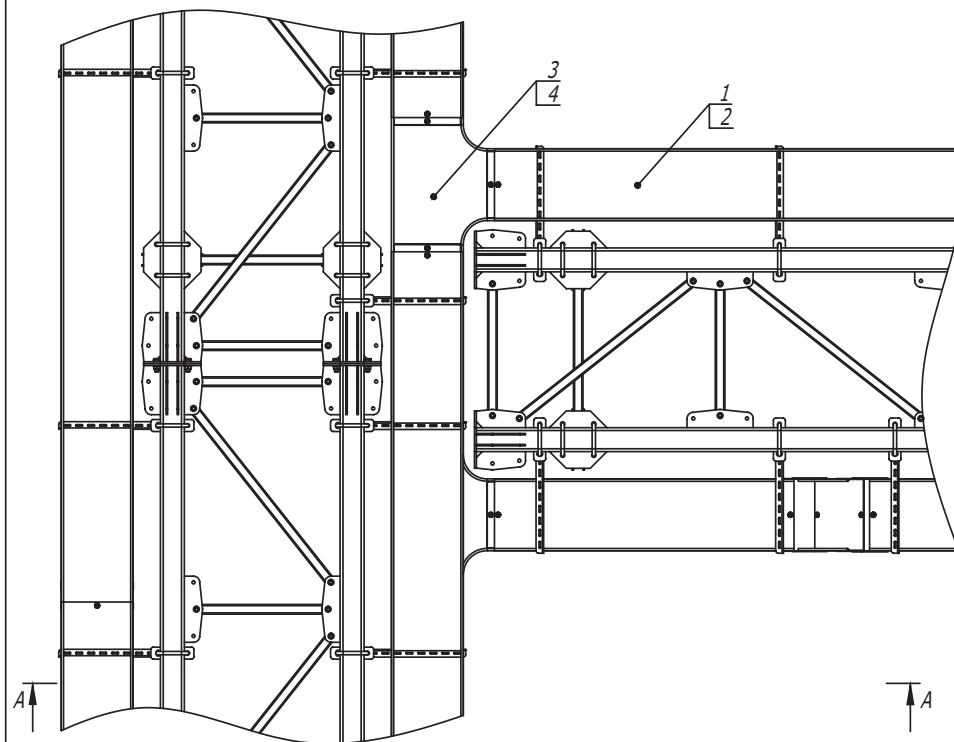

A - A




min B+230

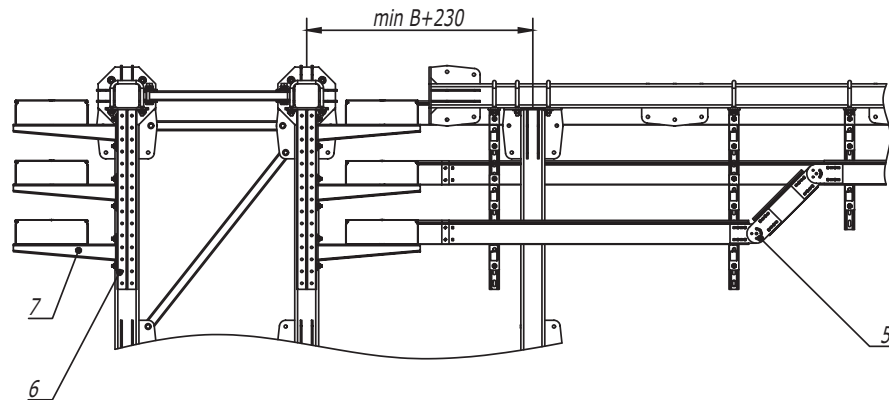

1. B - длина полки консоли.




Поз.	Наименование	Код	Кол.	Примечание
1	Лоток, цинк - ламельный			
2	Крышка на лоток с заземлением, цинк - ламельная			
3	Ответвитель DPT T-образный горизонтальный, цинк - ламельный			
4	Крышка DPT на ответвитель T-образный горизонтальный, цинк - ламельная			
5	Пластина крепежная GSV H100, цинк - ламельная (аналог - горячеоцинкованная)	30015HDZL		
6	Консоль двойная, 41 x 41 мм, горячеоцинкованная	BBD41**		
7	Усиленная консоль, горячеоцинкованная	BВН****		
DKC-2017.T5.34				
Изм.	Кол.уч.	Лист	№ док.	Подпись
Разраб.	Тимоши. А.	04.17		
Пров.	Чернышова Г.А.	04.17		
Плоская эстакада. Т-отвод трассы				Стадия
				Лист
				Листов
				1
DKC				

Формат А3

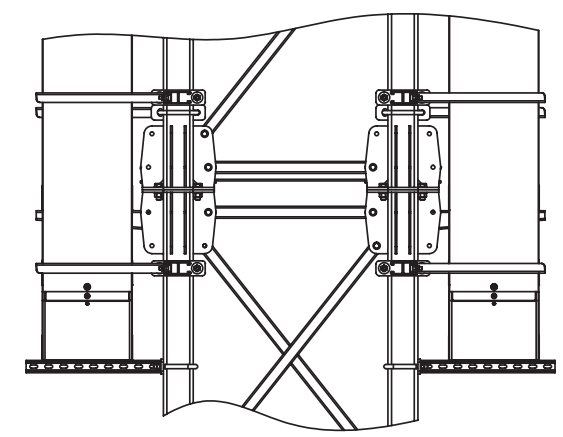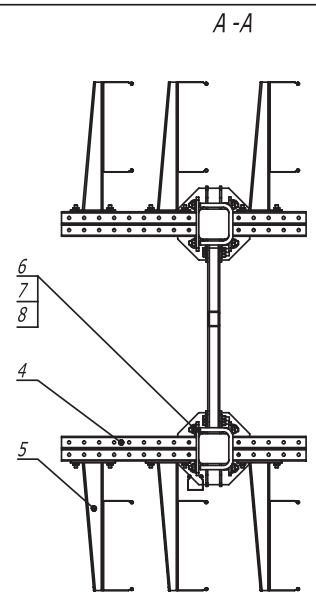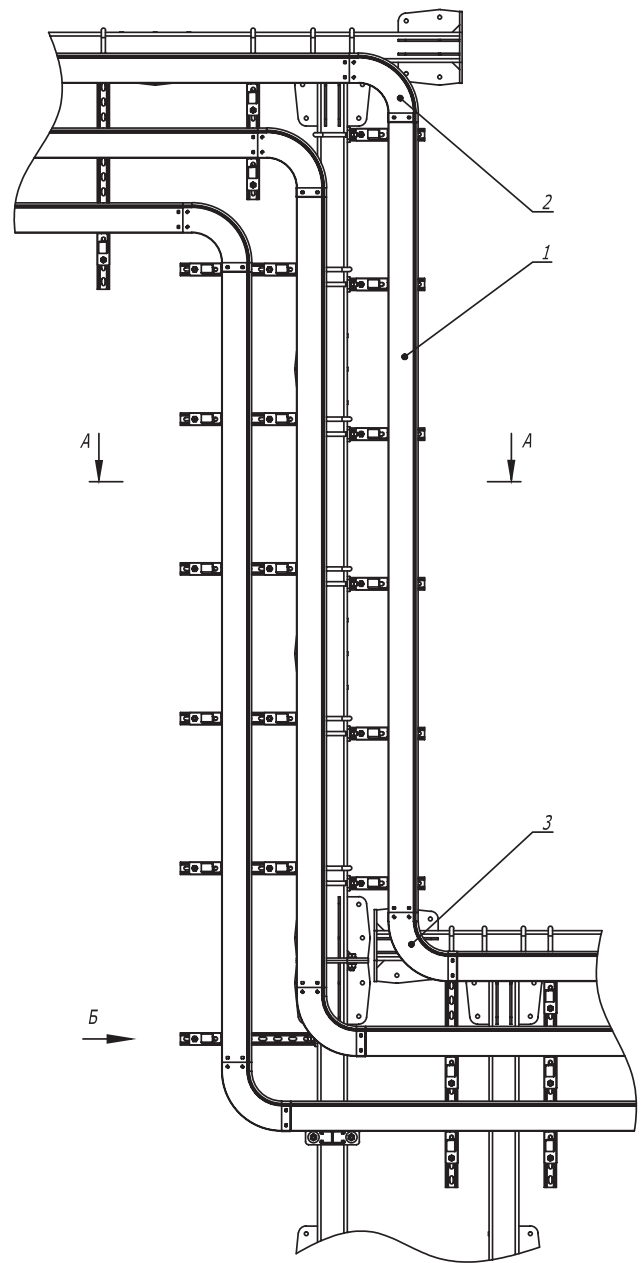

Поз.	Наименование	Код	Кол.	Примечание					
1	Лоток кабельный, цинк -ламельный								
2	Угол CD 90 вертикальный внеш. 90°, цинк -ламельный								
3	Угол CS 90 вертикальный внутр. 90°, цинк -ламельный								
4	Консоль двойная, 41 x 41 мм, горячеоцинкованная	BBD41**							
5	Усиленная консоль, горячеоцинкованная	BBH****							
6	Крепежная скоба, горячеоцинкованная	CRB1000HDZ							
7	Шайба кузовная 12, горячеоцинкованная	CM 121200HDZ							
8	Гайка шестигранная М 12, горячеоцинкованная	CM 111200HDZ							
DKC-2017.T5.35									
Изм.	Кол.уч.	Лист	№ док.	Подпись	Дата	Плоская эстакада. Переход по высоте			
Разраб.	Тигунов И.А.				04.17				
Пров.	Череди́нченко Г.А.				04.17				
						СтадияЛистЛистов1DKC			

Изм. № подл.	Подпись и дата	Взам. инв. №

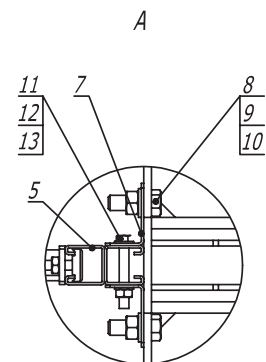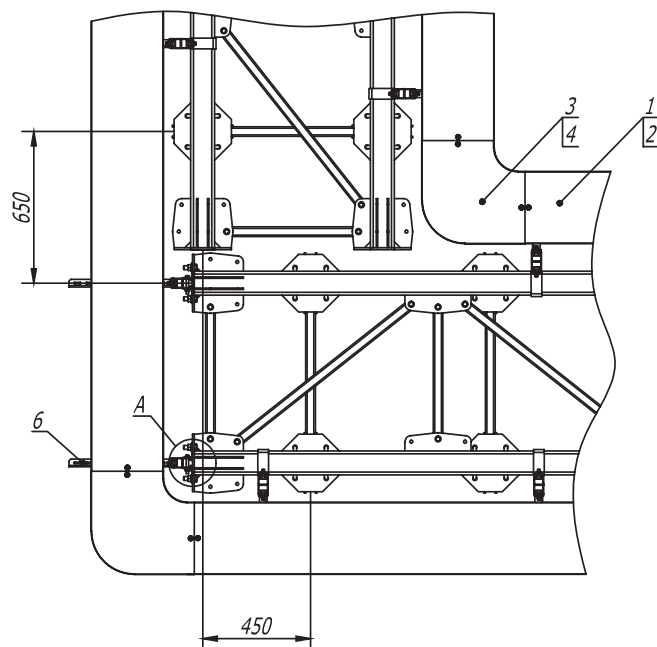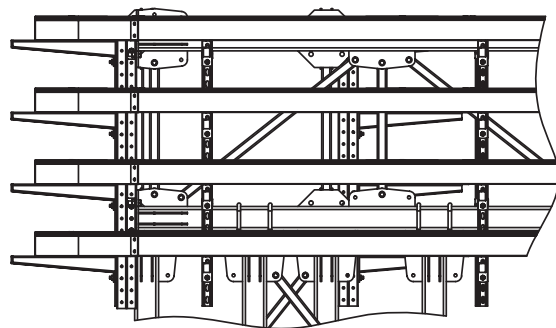

Поз.	Наименование	Код	Кол.	Примечание						
1	Лоток кабельный листовой , цинк -ламельный									
2	Крышка на лоток с заземлением , цинк -ламельная									
3	Угол СРО 90 горизонтальный 90° листовой									
4	Крышка СРО 90 на угол горизонтальный 90°, цинк -ламельная									
5	Двойной С -образный профиль 41 х 41, горячеоцинкованный	BPD41**								
6	Усиленная консоль , горячеоцинкованная	ВВН****								
7	Уголок крепежный , горячеоцинкованный	CRB3000HDZ								
8	Болт М 16 х 50 8.8, горячеоцинкованный	CM081650HDZ-88								
9	Гайка М 16, горячеоцинкованная	CM111600HDZ-8								
10	Шайба с узкими полями 16, горячеоцинкованная	CM241600HDZ								
11	Болт шестигранный М 10 х 80, горячеоцинкованный	CM081080HDZ								
12	Гайка шестигранный М 10, горячеоцинкованная	CM111000HDZ								
13	Шайба с узкими полями 10, горячеоцинкованная	CM241000HDZ								
DKC-2017.T5. 51										
Изм.	Кол.уч	Лист	№ док.	Подпись	Дата	Фермовая эстакада . Поворот прямого участка на 90° с листовым кабельным лотком				
Разраб.	Тиунов И.А.	07.2017								
Пров.	Чередищенко Г.А.	07.2017								
						Стадия	Лист	Листов		
						Р		1		
						DKC				