


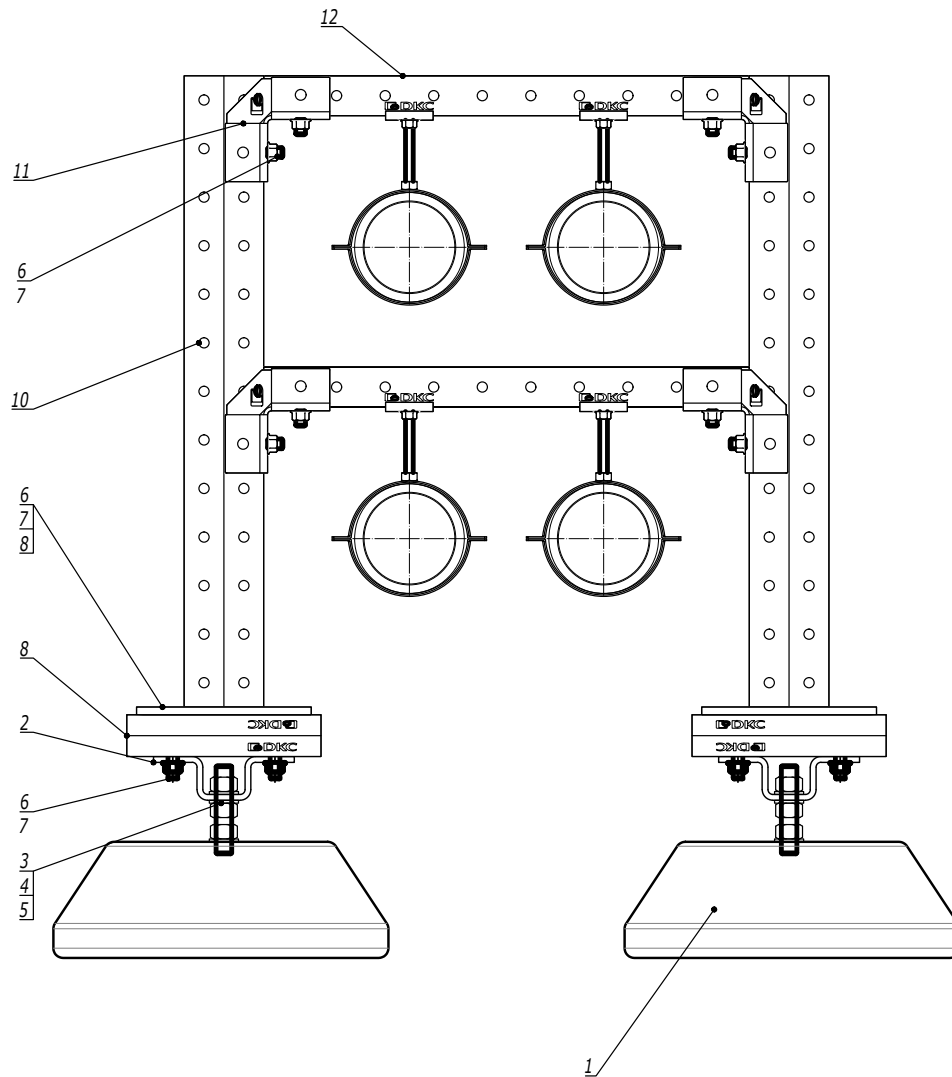

Поз.	Наименование	Код	Кол.	Примечание
1	Бетонное основание	NLO***		
2	Крепление стеновое для С-образного профиля 41х41, горячеоцинкованное	BMD1051HDZ		
3	Шпилька M16х1000	CM201601		
4	Шайба с узкими полями M16	CM241600		
5	Гайка шестигранная M16	CM111600		
6	Винт для крепления к С-образному профилю M10х30	CM041030		
7	Шайба кузовная M10, горячеоцинкованная	CM121000HDZ		
8	Гайка с насечкой, препятствующей откручиванию M10, горячеоцинкованная	CM101000HDZ		
9	Двойной С-образный профиль 41х21, горячеоцинкованный	BPD21**		
10	Консоль двойная, 41х41мм, горячеоцинкованная	BBD41**		
11	Уголок крепежный 90 градусов, двухлучевой, 4 отверстия, горячеоцинкованный	BMD1501HDZ		
12	С-образный профиль 41х41, горячеоцинкованный	BPM41**		

A11-2023.58

Изм.	Кол.уч.	Лист	№ док.	Подпись	Дата
Разработал	Тиунов И.А.				09.23
Проверил	Чередищенко Г.А.				09.23
Утвердил	Дядичко А.В.				09.23

Прокладка двустенных труб по кровле

Стадия	Лист	Листов
	1	1

Инв. № подл. Подпись и дата Взаим. инв. №