


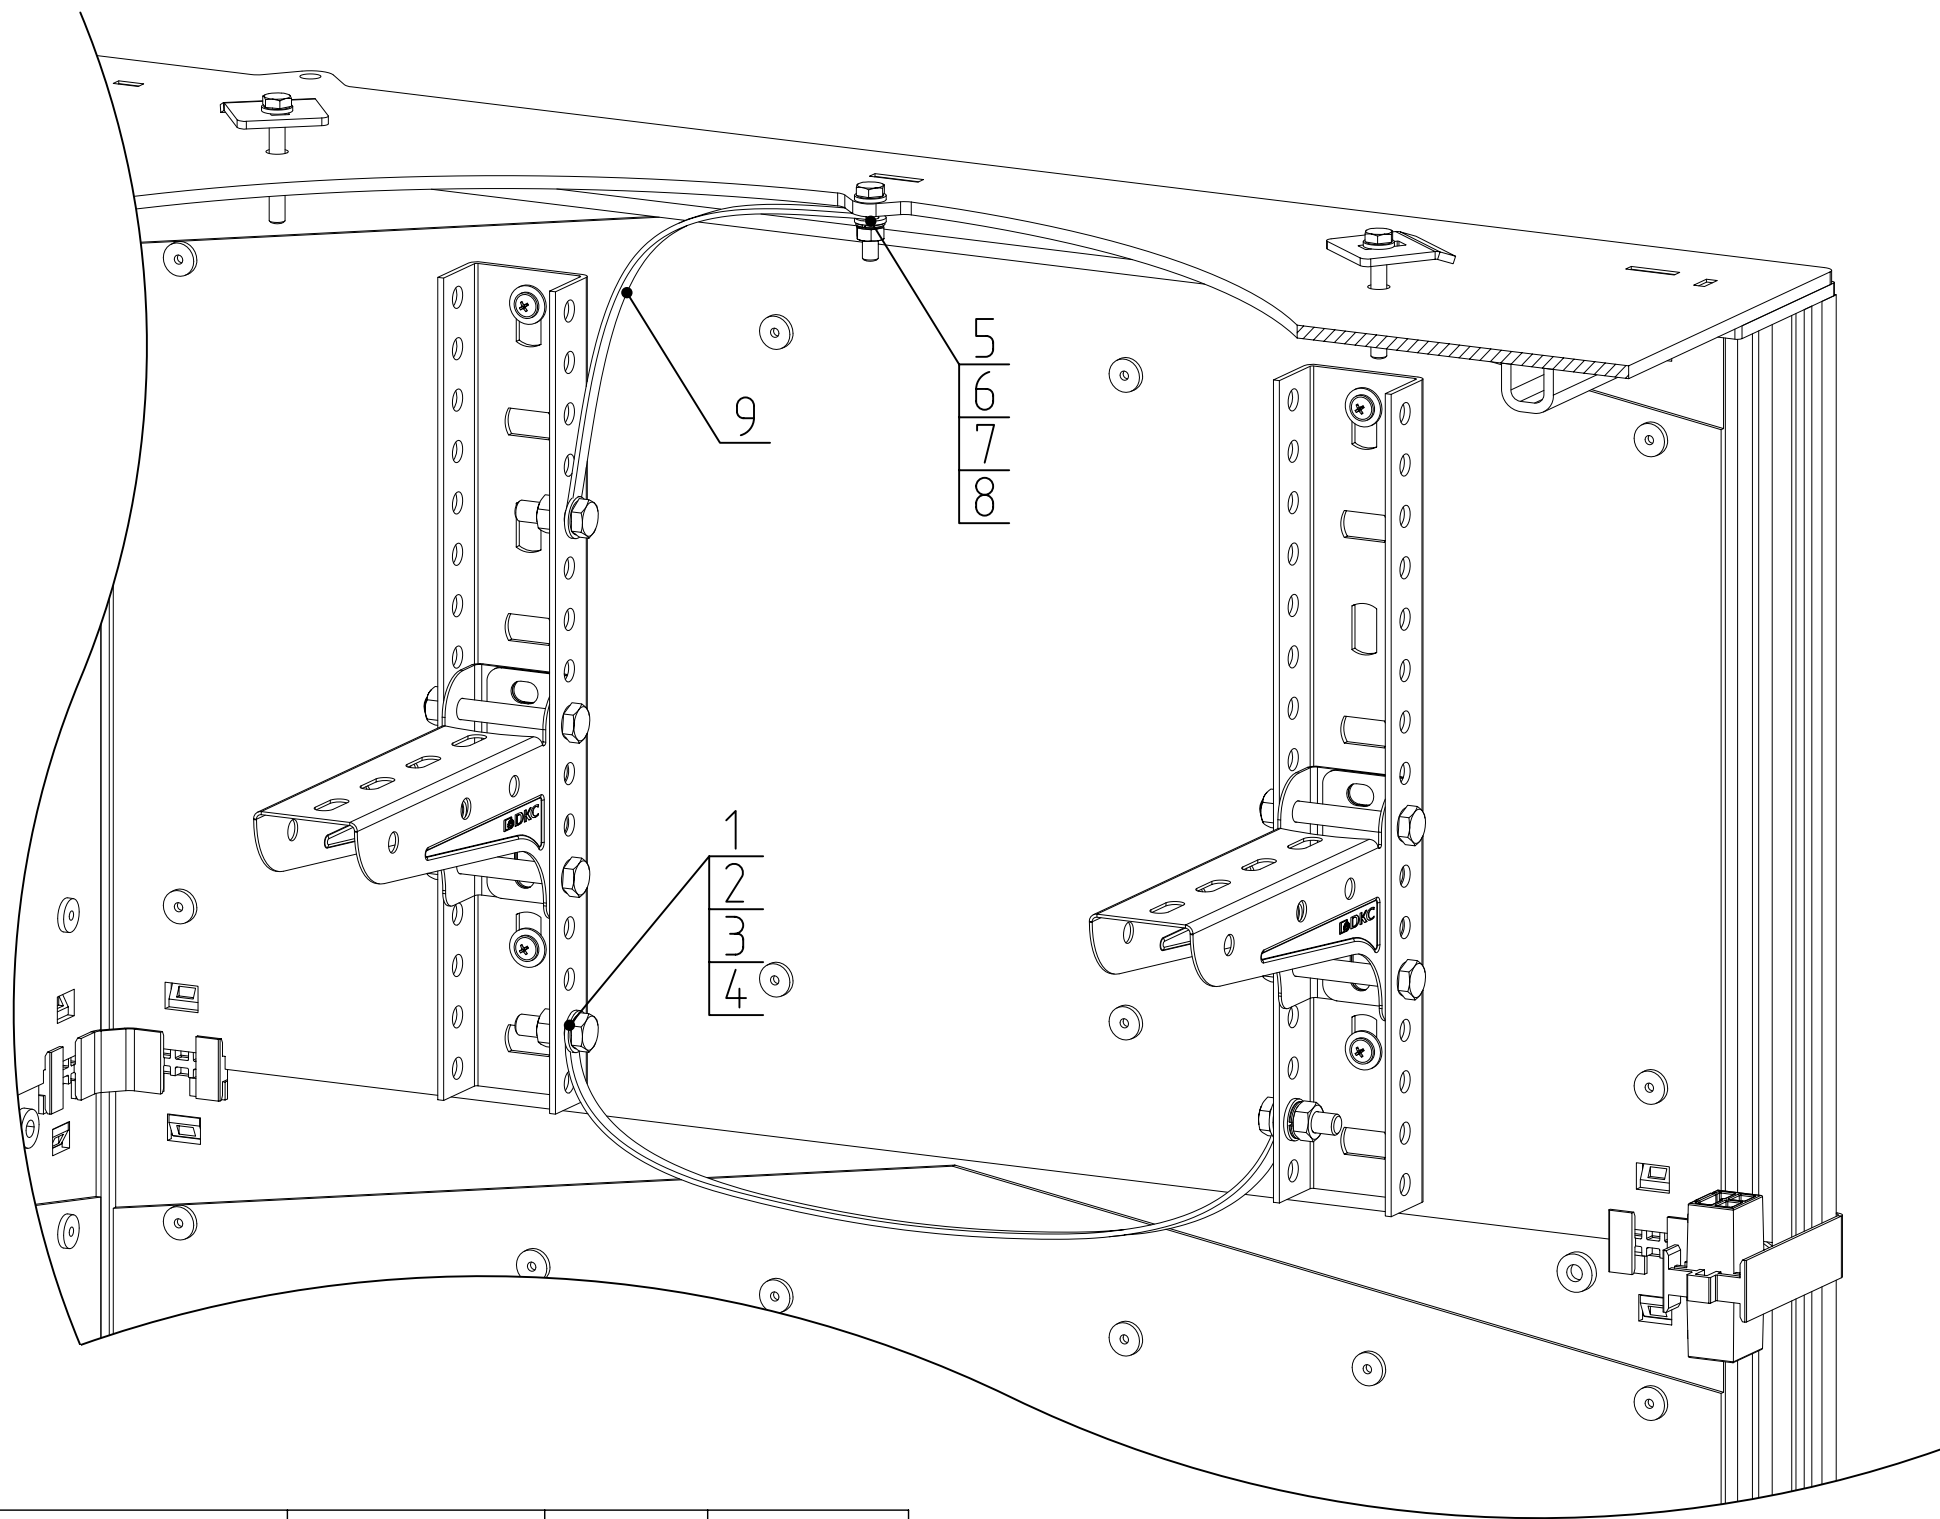

Инв. № подл.	Подпись и дата	Взаим. инв. №

Поз.	Наименование	Код	Кол.	Примечание
1	Болт с шестигранной головкой М8х25 DIN931	СМ020825	п	
2	Шайба с узкими полями М8	СМ240800	п·2	
3	Шайба гровер М8	СМ130800	п	
4	Гайка шестигранная М8	СМ110800	п	
5	Болт с шестигранной головкой М6х25 DIN931	СМ080625	п	
6	Шайба с узкими полями М6	СМ240600	п·2	
7	Шайба гровер М6	СМ130600	п	
8	Гайка шестигранная М6	СМ110600	п	
9	Шлейф заземления	2Т**		

						A12-2022.19			
Изм.	Кол.уч.	Лист	№ док.	Подпись	Дата	Монтаж узла заземления внутри кабельного колодца	Стадия	Лист	Листов
Разработал	Давыдов Ю.А.				12.22				
Проверил	Чередниченко Г.А.				12.22				1
Утвердил	Дядичко А.В.				12.22				
									