
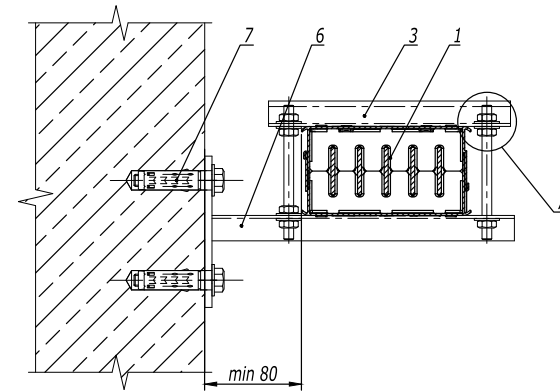
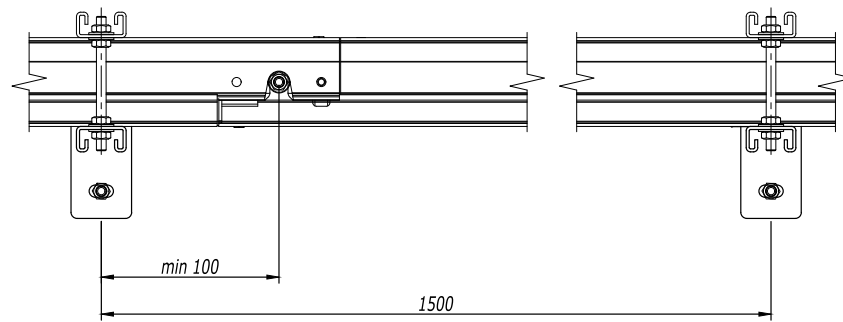
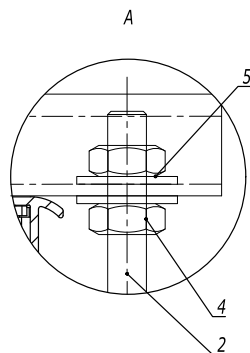


Поз.	Наименование	Код	Кол.	Примечание
1	Секция шинопровода прямая			
2	Шпилька резьбовая M10 DIN975/976	CM201001		
3	Консоль ВВР-21	ВВР2120	1	
4	Гайка M10 DIN934	CM111000	8	
5	Шайба кузовная M10 DIN9021	CM121000	8	
6	Профиль ВРМ-21	ВРМ2103	1	
7	Стандартный анкер с болтом M10	CM431060	2	

DKC-2021.DT.14					
Изм.	Кол.уч.	Лист	№ док.	Подпись	Дата
Разработал	Тиунов И.А.				09.20
Проверил	Чердиченко Г.А.				09.20
Утвердил	Дядичко А.В.				09.20

Горизонтальное крепление распределительного шинопровода на ребро на консоль обхватом			Стадия	Лист	Листов
					1

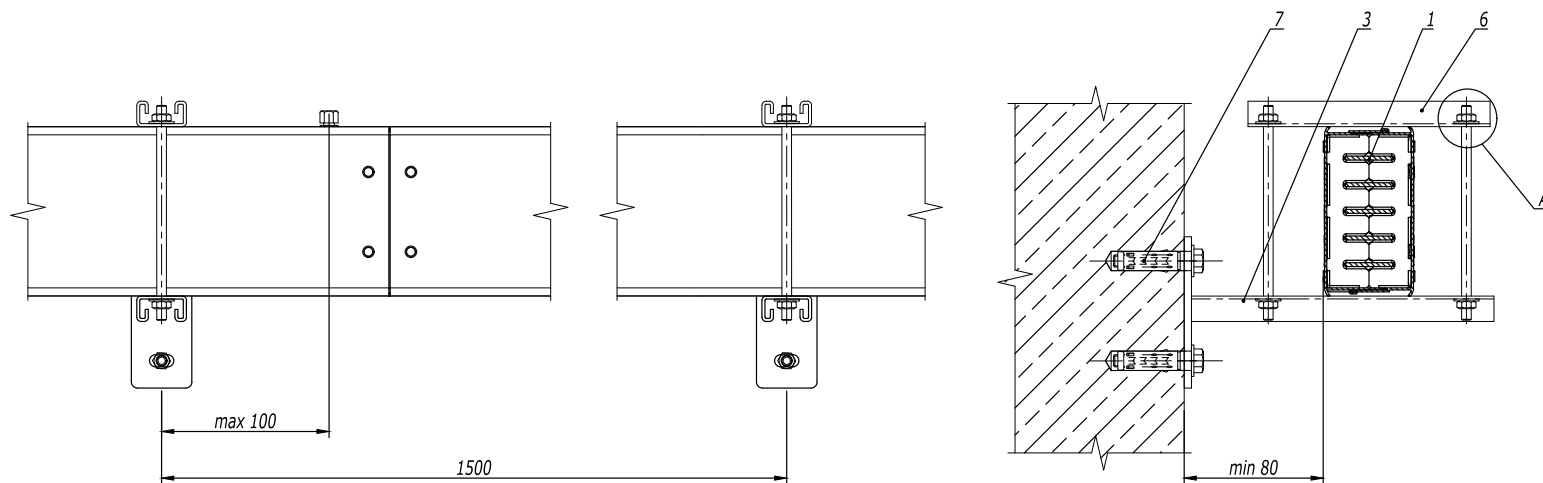

Поз.	Наименование	Код	Кол.	Примечание
1	Секция шинпровода прямая			
2	Шпилька резьбовая M10 DIN975/976	CM201001		
3	Консоль ВВР-21	ВВР2120	1	
4	Гайка M10 DIN934	CM111000	8	
5	Шайба кузовная M10 DIN9021	CM121000	8	
6	Профиль ВРМ-21	ВРМ2103	1	
7	Стандартный анкер с болтом M10	CM431060	2	



DKC-2021.DT.15

Изм.	Кол.уч.	Лист	№ док.	Подпись	Дата
Разработал	Тиунов И.А.				09.20
Проверил	Чердынченко Г.А.				09.20
Утвердил	Дядичко А.В.				09.20


Горизонтальное крепление
распределительного шинпровода
плашмя на консоль обхватом

Стадия	Лист	Листов
		1

Инв. № подл. Подпись и дата Взаим. инв. №

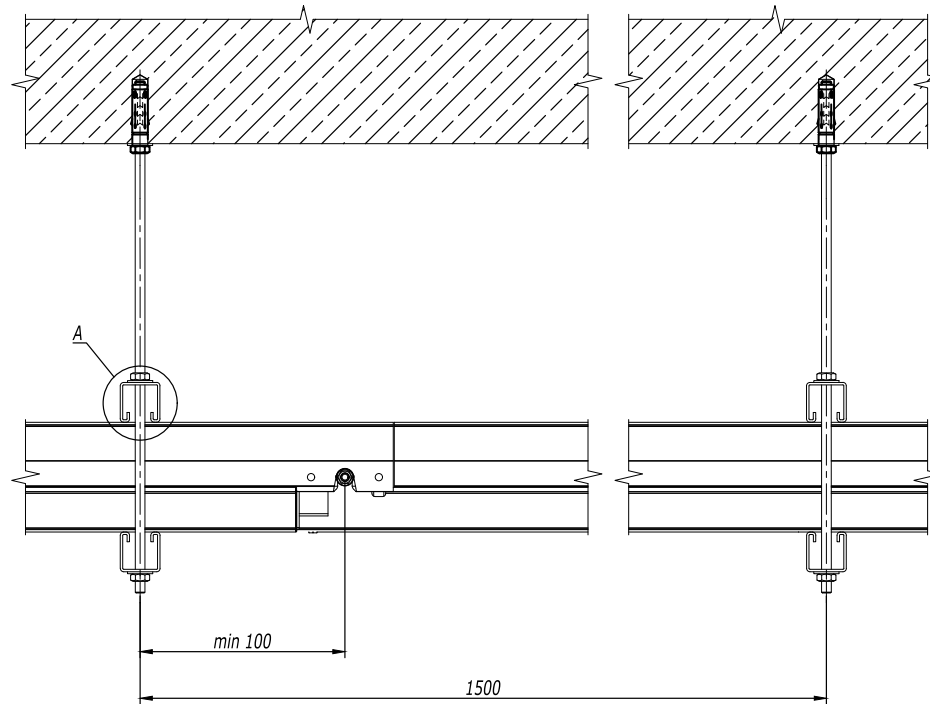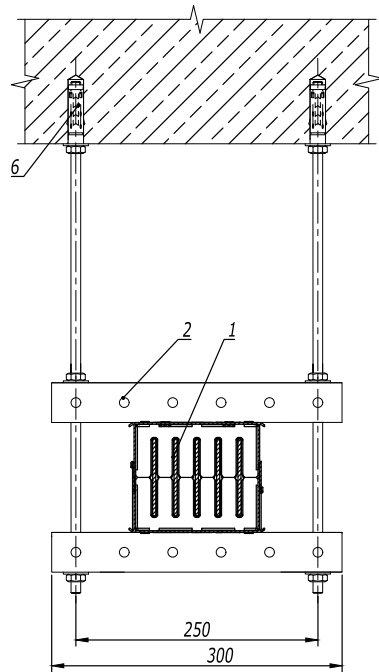



1. Шинопровод может быть установлен вплотную к поверхности стены/потолка.

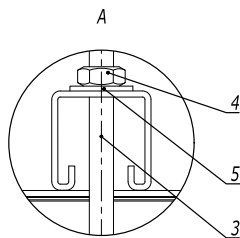


Поз.	Наименование	Код	Кол.	Примечание
1	Секция шинопровода прямая			
2	Профиль ВРМ-41	ВРМ2103	2	
3	Шпилька резьбовая М10 DIN975/976	СМ201001		
4	Гайка М10 DIN934	СМ111000	4	
5	Шайба кузовная М10 DIN9021	СМ121000	4	
6	Стандартный анкер М10	СМ421060	2	

Изм.	Кол.уч.	Лист	№ док.	Подпись	Дата
Разработал	Тиунов И.А.				09.20
Проверил	Чередниченко Г.А.				09.20
Утвердил	Дядичко А.В.				09.20

DKC-2021.DT.16		
Горизонтальное крепление распределительного шинопровода на ребро на подвесах		
Стадия	Лист	Листов
		1

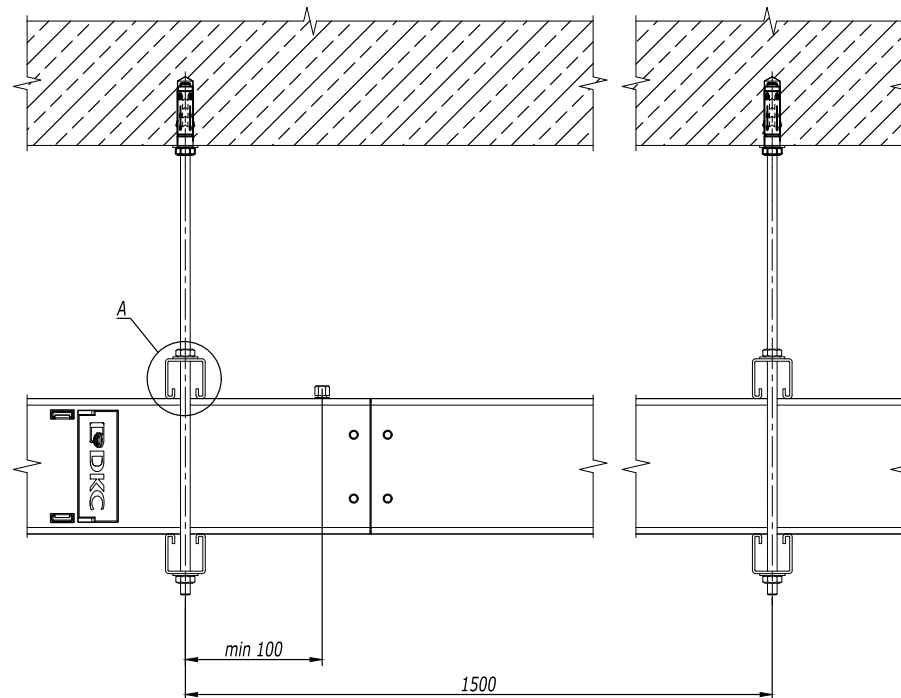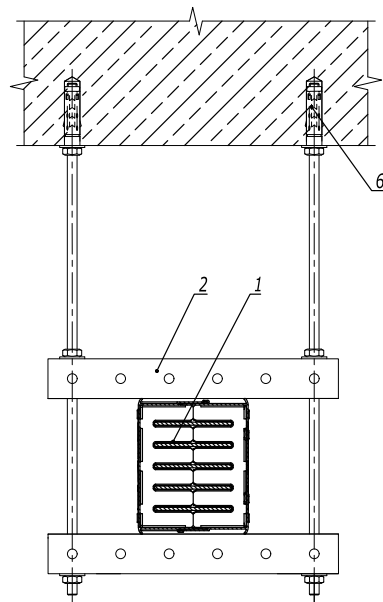

1. Шинопровод может быть установлен вплотную к поверхности стены/потолка.

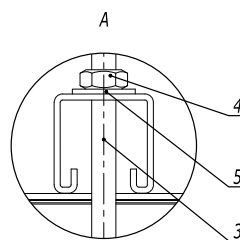

Поз.	Наименование	Код	Кол.	Примечание
1	Секция шинопровода прямая			
2	Профиль ВРМ-41	ВРМ2103	2	
3	Шпилька резьбовая М10 DIN975/976	СМ201001		
4	Гайка М10 DIN934	СМ111000	4	
5	Шайба кузовная М10 DIN9021	СМ121000	4	
6	Стандартный анкер М10	СМ421060	2	

DKC-2021.DT.17



Изм.	Кол. уч.	Лист	№ док.	Подпись	Дата
Разработал				Тиунов И.А.	09.20
Проверил				Чердынченко Г.А.	09.20
Утвердил				Дядичко А.В.	09.20

Горизонтальное крепление
распределительного шинопровода
плашмя на подвесах


Стадия	Лист	Листов
		1

DKC

Инв. № подл. Подпись и дата Взаим. инв. №

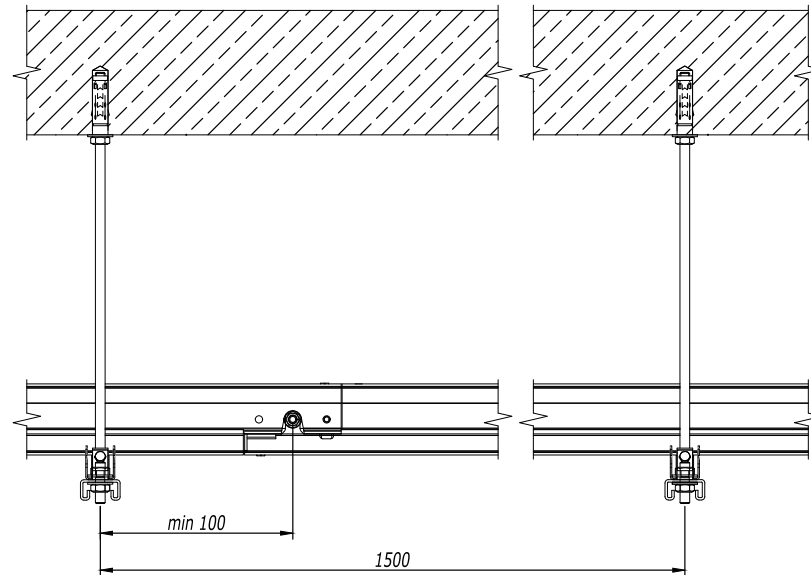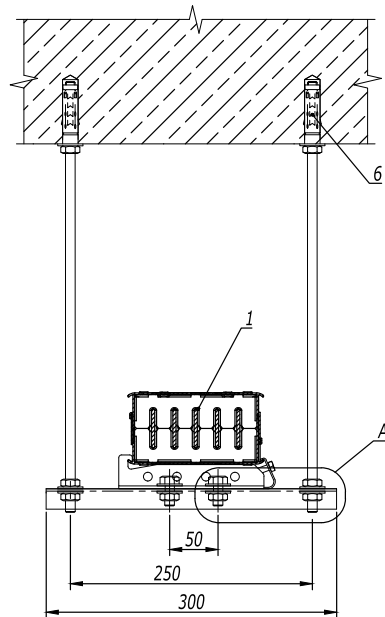

1. Шинопровод может быть установлен вплотную к поверхности стены/потолка.

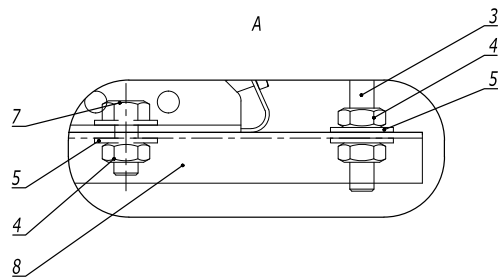

Поз.	Наименование	Код	Кол.	Примечание
1	Секция шинопровода прямая			
2	Фиксатор шинопровода	DTN00ZF1USAA000		
3	Шпилька резьбовая М8 DIN975/976	CM201001		
4	Гайка М8 DIN934	CM111000	8	
5	Шайба кузовная М8 DIN9021	CM121000	8	
6	Стандартный анкер М8	CM421060	2	
7	Болт с шестигранной головкой М8х30	CM020830	2	
8	Профиль ВРМ-21	ВРМ2103	1	

DKC-2021.DT.18

Изм.	Кол.уч.	Лист	№ док.	Подпись	Дата
Разработал	Тиунов И.А.				09.20
Проверил	Чердиченко Г.А.				09.20
Утвердил	Дядичко А.В.				09.20

Горизонтальное крепление
распределительного шинопровода на
подвесах с применением фиксатора

Стадия	Лист	Листов
		1

DKC