
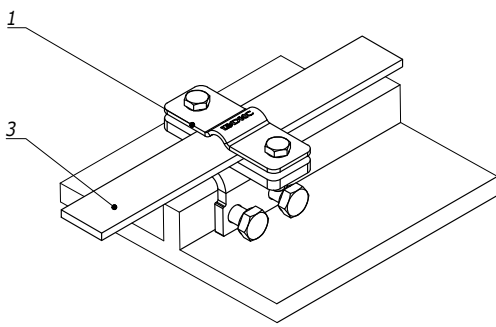
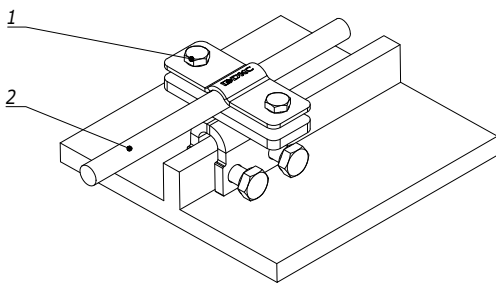





Крепление прутка на фальце кровли

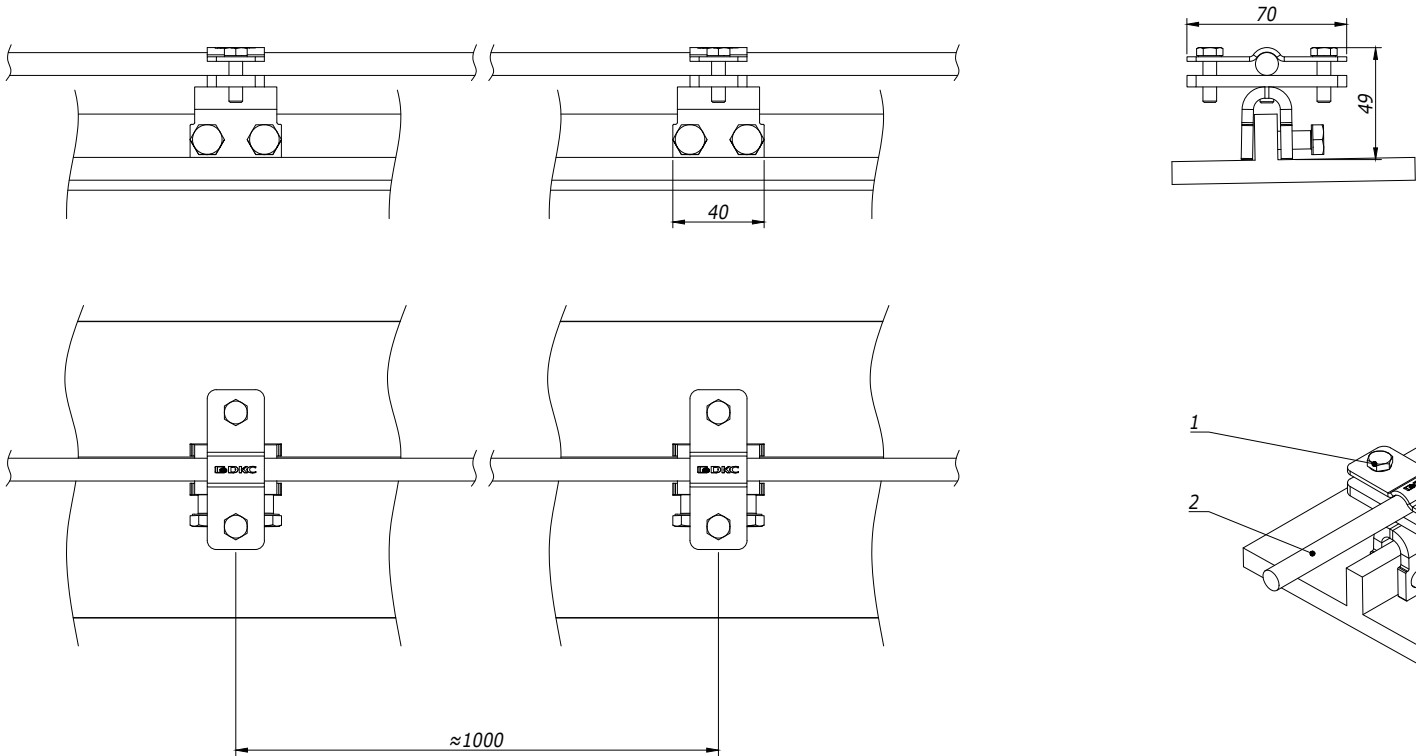


Инв. № подл.	Подпись и дата	Взам. инв. №					
			Поз.	Наименование	Код	Кол.	Примечание
			1	Фальцевый зажим	ND2001/ ND2002		
			Крепление круглого проводника				
			2	Пруток	NC1008/NC1010 /NC1095AL		
			Крепление полосы				
			3	Полоса	NC2254/NC2444 NC2405		

Изм.	Лист	№ докум.	Подп.	Дата

DKC-2023.J.05

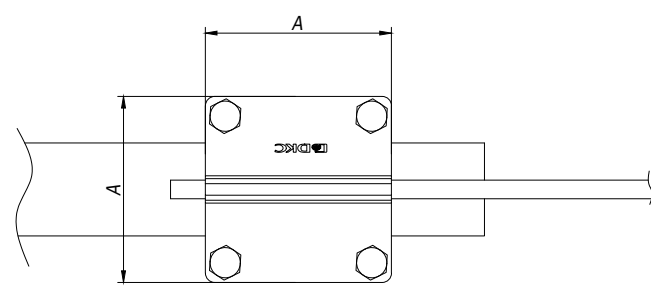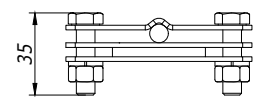
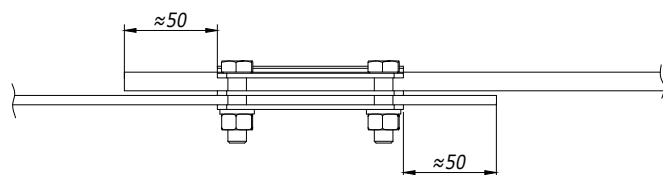


- 1. Ширина соединителя A=57 мм для полосы 25х4; A=80 мм для полосы 25-40х4/40-50х5 мм;
- 2. Параллельное и крестовое соединение прутка с полосой.

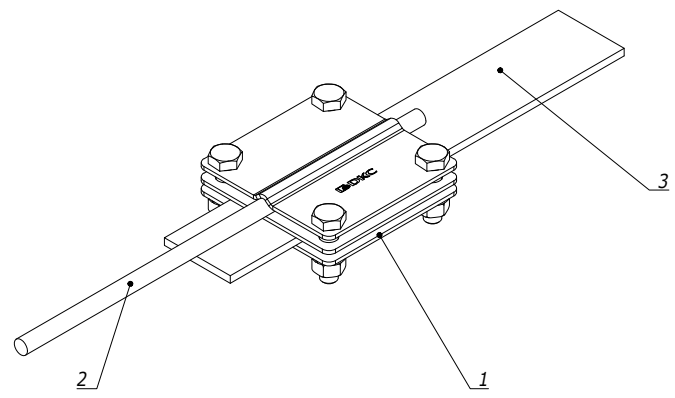


Инв. № подл.	Подпись и дата	Взам. инв. №	Поз.	Наименование	Код	Кол.	Примечание
			Соединение прутков Ø8-10/полоса 25 мм				
			1	Соединитель прутков - полоса, 57х57 мм	NG3102	1	A=57
			2	Пруток	NC1008/NC1010 /NC1095AL	1	
			3	Полоса 25х4, горячеоцинкованная	NC2254	1	
			Соединение прутков Ø8-10/полоса 25-50 мм				
			1	Соединение прутков Ø8-10/ полоса 40-50 мм	NG3101	1	A=80
			2	Пруток	NC1008/NC1010 /NC1095AL	1	
			3	Полоса 40х4/40х5/50х5 горячеоцинкованная	NC2444/ NC2405/ NC2505	1	

DKC-2023.J.06								
Изм.	Кол.уч.	Лист	№ док.	Подпись	Дата			
Разраб.	Тиунов И.А.				17.11.2023			
Пров.	Чередищенко Г.А.				17.11.2023			
Н.контр.								
Соединения прутков - полоса						Стадия	Лист	Листов
						Р		1
Монтажный чертеж						DKC		
						Формат А3		

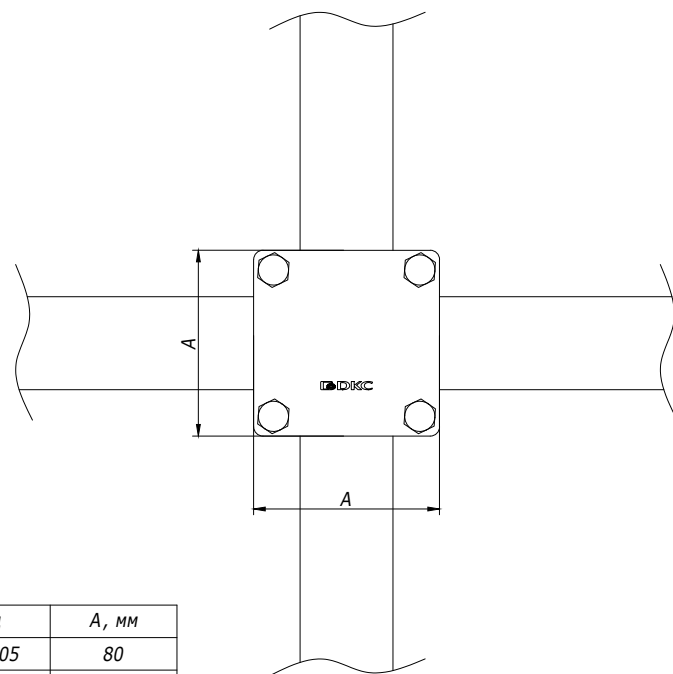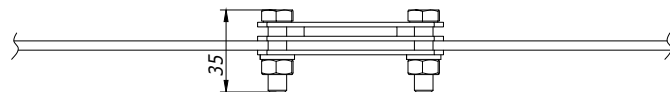




Код	А, мм
NG3105	80
NG3106	100

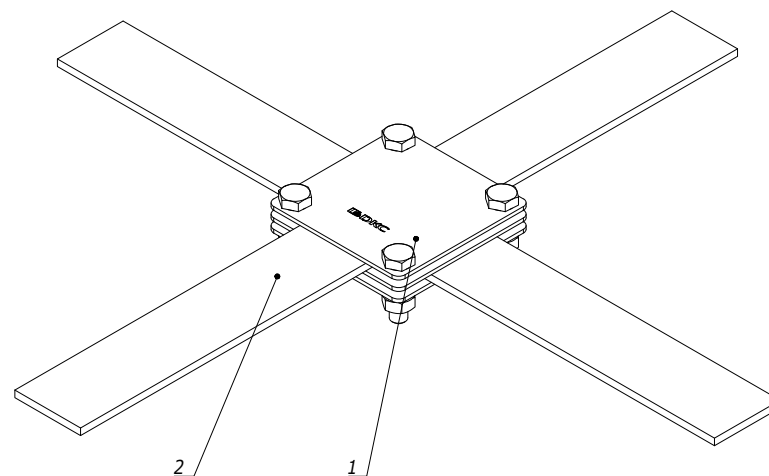

1. Ширина соединителя А = 80 мм для полосы 25х4, 40х4, 40х5; А = 100 мм для полосы 40х4, 40х5, 50х5 мм.

Инв. № подл.	Подпись и дата	Взам. инв. №					
			Поз.	Наименование	Код	Кол.	Примечание
			1	Соединитель полоса - полоса	NG3105/ NG3106	1	
			2	Полоса, горячеоцинкованная	NC2254/NC2444 NC2405/NC2505	2	

						DKC-2023.J.07		
Изм.	Кол.уч.	Лист	№ док.	Подпись	Дата	Крестовое соединение плоских проводников с контуром заземления Монтажный чертеж	Стадия	Лист
Разраб.	Тиунов И.А.				17.11.2023		Р	1
Пров.	Чередниченко Г.А.				17.11.2023			
Н.контр.								
								

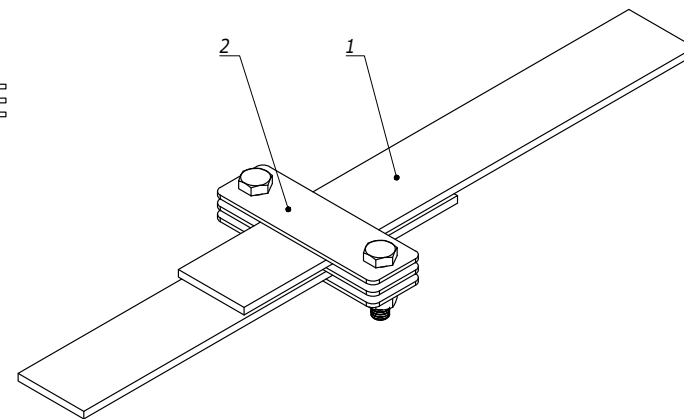
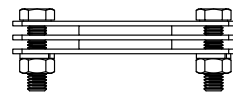
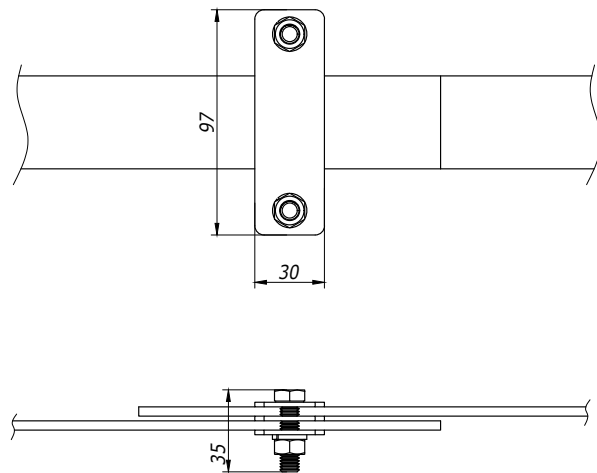


Изм. № подл.	Подпись и дата	Взам. инв. №
--------------	----------------	--------------

Поз.	Наименование	Код	Кол.	Примечание
1	Продольный соединитель полоса - полоса	NG3111	1	
2	Полоса 25-40 x 4/ 40-50 x 5	NC2254/NC2444 NC2405/NC2505		

						DKC-2023.J.07.1			
Изм.	Кол.уч.	Лист	№ док.	Подпись	Дата	Параллельное соединение плоских проводников	Стадия	Лист	Листов
Разраб.		Тиунов И.А.			17.11.2023		Р		1
Пров.		Чередниченко Г.А.			17.11.2023				
Н.контр.									
						Монтажный чертёж			
									

Крепление полосы к бетонному основанию с дополнительной фиксацией

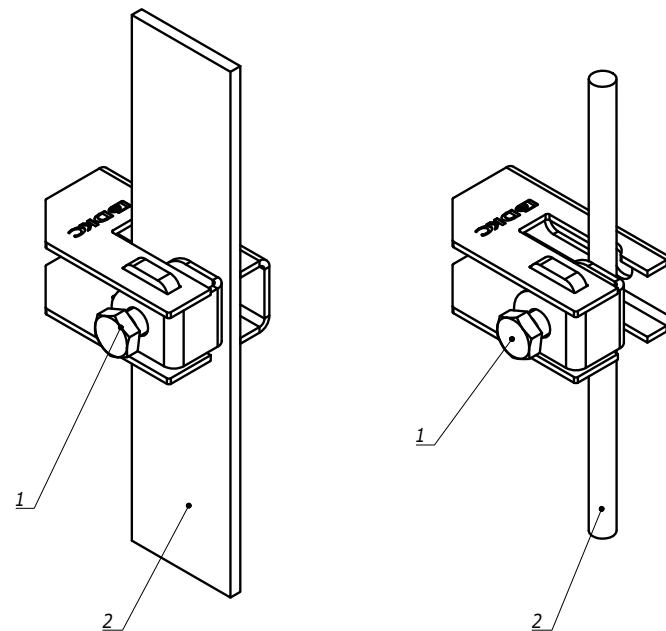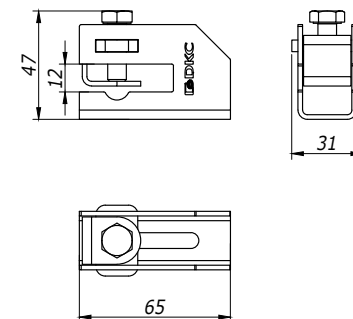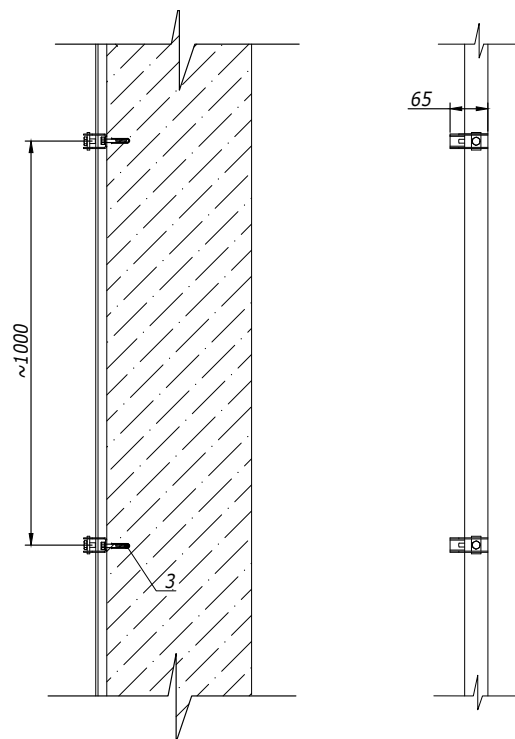




Инв. № подл.	Подпись и дата	Взам. инв. №	Поз.	Наименование	Код	Кол.	Примечание
			1	Скоба -держатель проводника с болтом	ND2312	1	
			2	Пруток 8-10мм/Полоса 25-40x4/ 40-50x5	NC1008/NC1010 NC1095AL/ NC2254/NC2444 NC2405/NC2505	1	
			3	Стандартный анкер с болтом М6	CM430645	1	

DKC-2023.J.08							Стадия			Лист	Листов
Изм.	Кол.уч.	Лист	№ док.	Подпись	Дата		Р	1	13		
Разраб.	Тиунов И.А.				17.11.2023		Опуски по фасаду				
Пров.	Чередищенко Г.А.				17.11.2023						
Н.контр.							Монтажный чертеж				

DKC

Формат А3

Крепление проводника к бетонному основанию

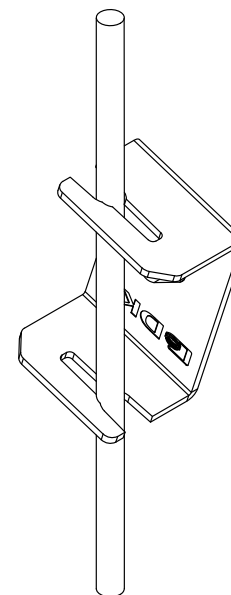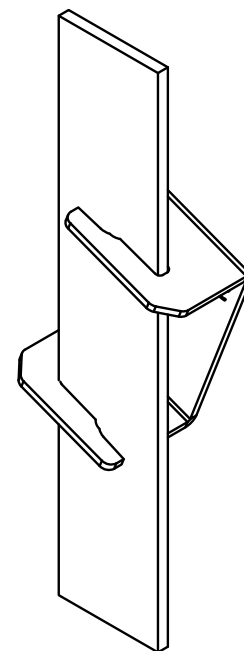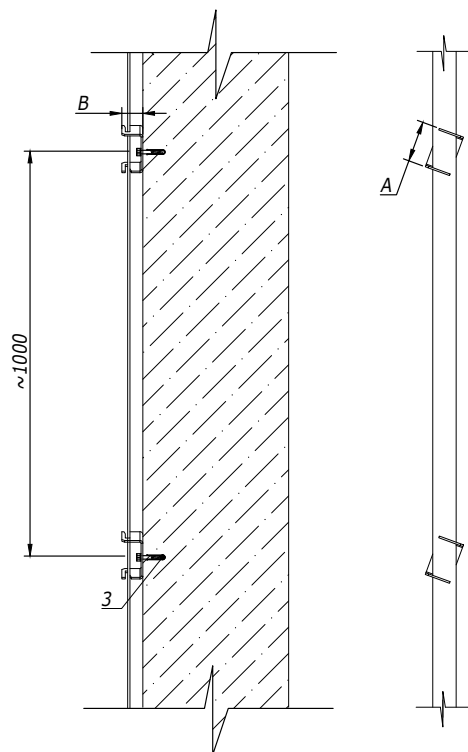

Взам. инв. №	Поз.	Наименование	Код	Кол.	Примечание
Подпись и дата	Крепление проводника -полосы 25х4 мм				
	1	Скоба -держатель проводника	ND2311	1	A=47; B=31 мм
	2	Полоса 25х4, пруток 8-10 мм	NC2254/ NC1008/ NC1010/NC1095AL	1	
Инв. № подл.	3	Стандартный анкер с болтом М6	CM430645	1	
	Крепление проводника -полосы 40х4, 40х5, 50х5 мм				
	1	Скоба -держатель проводника	ND2310	1	A=70; B=35 мм
	2	Полоса 40х4, 40х5, 50х5, пруток 8-10 мм	NC2444/NC2405 NC2505/NC1008 NC1010/NC1095AL	1	
	3	Стандартный анкер с болтом М6	CM430645	1	



Изм.	Лист	№ докум.	Подп.	Дата

DKC-2023.J.08

Лист
3

Формат А3

Крепление проводника к стеновой сэндвич - панели

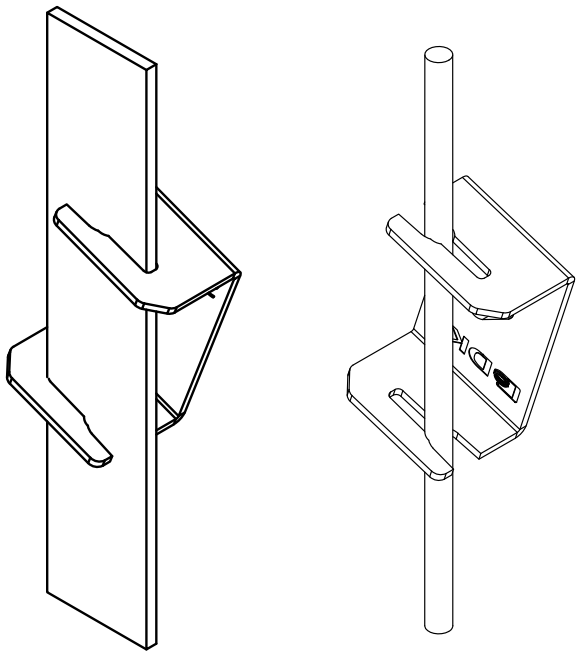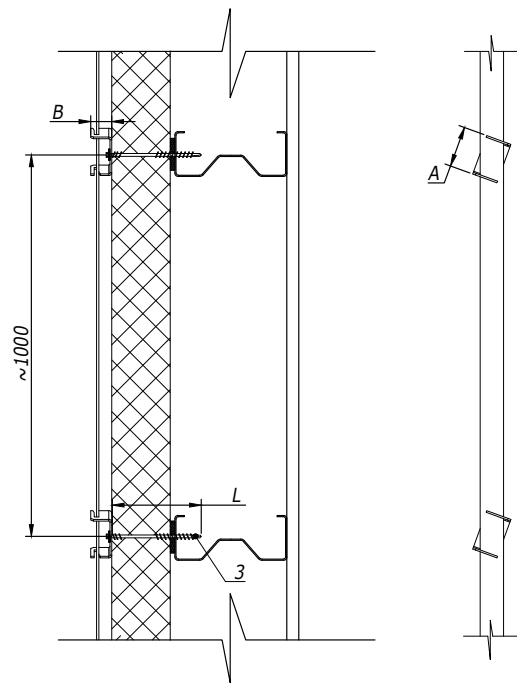

Поз.	Наименование	Код	Кол.	Примечание
Крепление проводника - полосы 25х4 мм				
1	Скоба -держатель проводника	ND2311	1	A=45; B=32 мм
2	Полоса 25х4, пруток 8-10 мм	NC2254/ NC1008/ NC1010/NC1095AL	1	
3	Самосверлящий самонарезающий винт с шайбой G19	CM2731..	1	L= 105 мм; 135 мм; 155 мм; 185 мм
Крепление проводника - полосы 40х4, 40х5, 50х5 мм				
1	Скоба -держатель проводника	ND2310	1	A=70; B=35 мм
2	Полоса 40х4, 40х5, 50х5, пруток 8-10 мм	NC2444/NC2405 NC2505/NC1008 NC1010/NC1095AL	1	
3	Самосверлящий самонарезающий винт с шайбой G19	CM2731..	1	L= 105 мм; 135 мм; 155 мм; 185 мм




Изм. № докл. Подпись и дата Взам. инв. №

Изм.	Лист	№ докум.	Подп.	Дата
------	------	----------	-------	------

DKC-2023.J.08

Крепление проводника

36

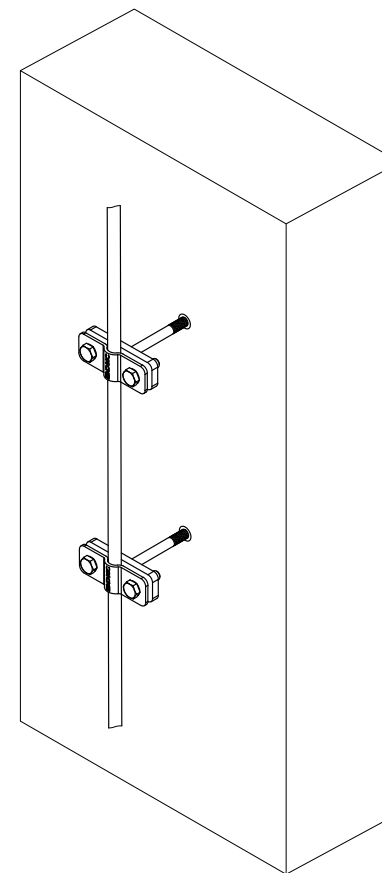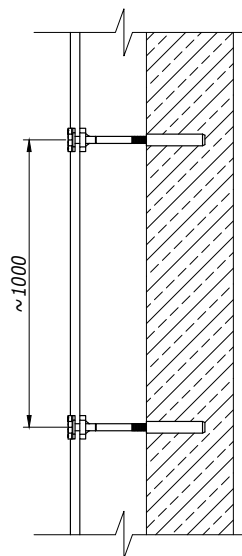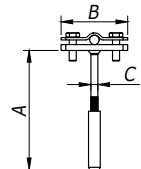


Поз.	Наименование	Код	Кол.	Примечание
Крепление проводников Ø8-10				
1	Фасадный держатель	ND2307/ND2306/ ND2305/ND2304/ ND2302	1	A=105/125/165/ 205/400, B=57, C=6
2	Пруток 8-10 мм	NC1008/NC1010/ NC1095AL	1	
Крепление проводника - полосы 25х4 мм				
1	Фасадный держатель	ND2307/ND2306/ ND2305/ND2304/ ND2302	1	A=105/125/165/ 205/400, B=57, C=6
2	Полоса 25х4, горячеоцинкованная	NC2254	1	
Крепление проводника - полосы 40х4, 40х5 мм				
1	Фасадный держатель	ND2301	1	A=165, B=72, C=6
2	Полоса 40х4, 40х5 горячеоцинкованная	NC2444/NC2405	1	

1. Держатель крепить в дюбель при помощи шестигранной биты размера 5




Изм.	Лист	№ докум.	Подп.	Дата	DKC-2023.J.08	Лист 5
------	------	----------	-------	------	---------------	-----------

Формат А3

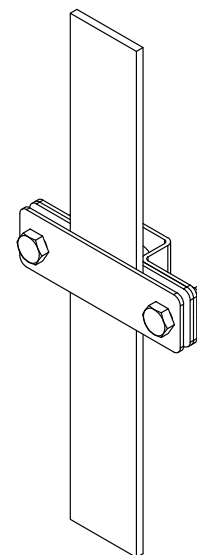

Формат А3



Крепление полосы к сендвич - панели

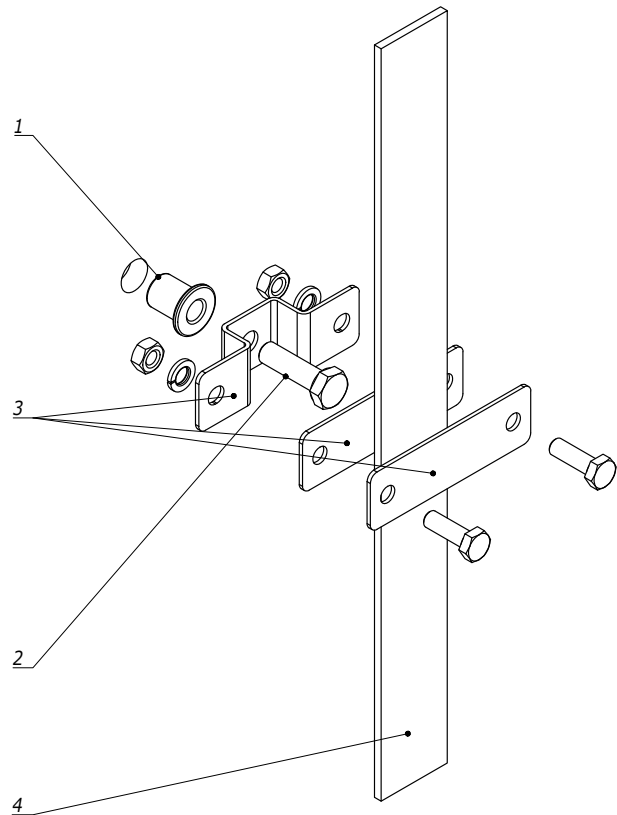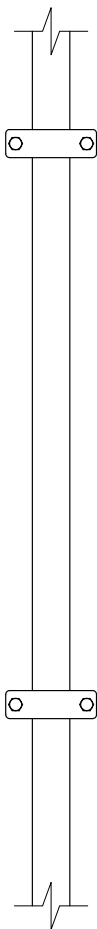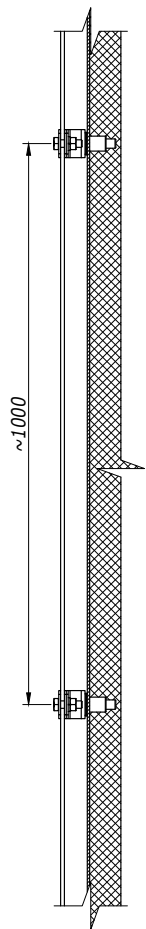

Инв. № подл.	Подпись и дата	Взам. инв. №					
			Поз.	Наименование	Код	Кол.	Примечание
			1	Заклепка резьбовая М8			
			2	Болт с шестигранной головкой М8	СМ020816HDZ		
			3	Двухболтовой держатель полосы	ND2315		
			4	Полоса 25-40х4/ 40-50х5	NC2254/NC2444 NC2405/NC2505		

Изм.	Лист	№ докум.	Подп.	Дата

DKC-2023.J.08


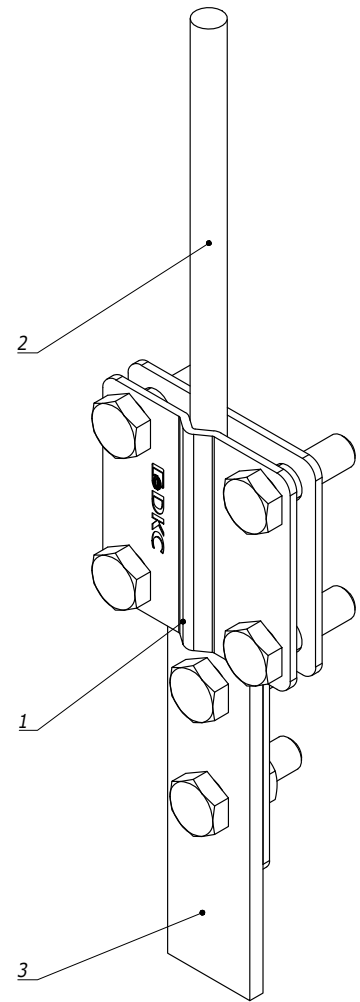
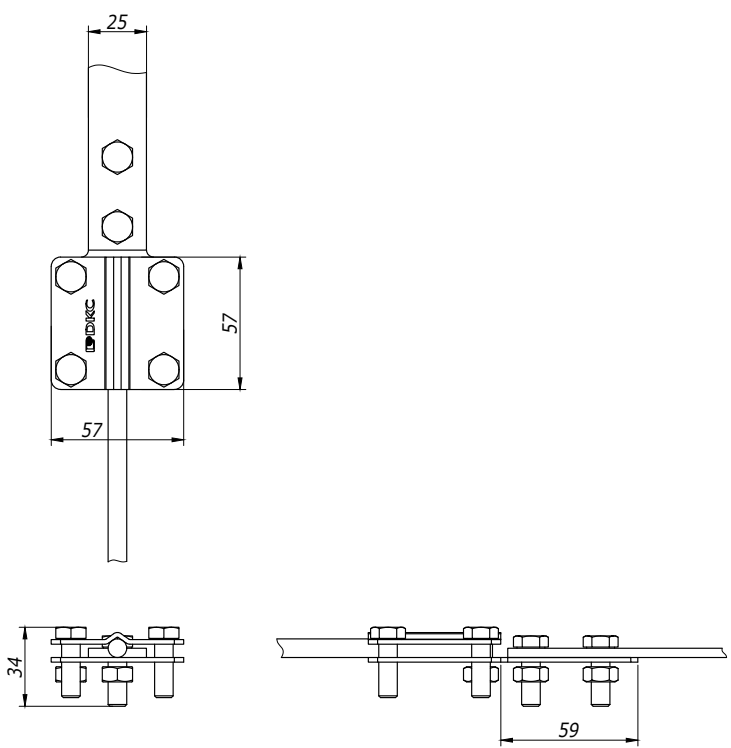


Инв. № подл.	Подпись и дата	Взам. инв. №					
			Поз.	Наименование	Код	Кол.	Примечание
			1	Контрольный соединитель	NG3203		
			2	Пруток 8-10 мм	NC1008/NC1010/ NC1095AL		
			3	Полоса, горячеоцинкованная	NC2444/NC2405 NC2505/NC2254		

Изм.	Кол.уч.	Лист	№ док.	Подпись	Дата	DKC-2023.J.09		
Разраб.	Тиунов И.А.				17.11.2023	Сборка контрольного соединителя Монтажный чертеж		
Пров.	Чередищенко Г.А.				17.11.2023			
Н.контр.								
						Стадия	Лист	Листов
						Р	1	
						DKC		
						Формат А3		

Крепление с дополнительной фиксацией



46

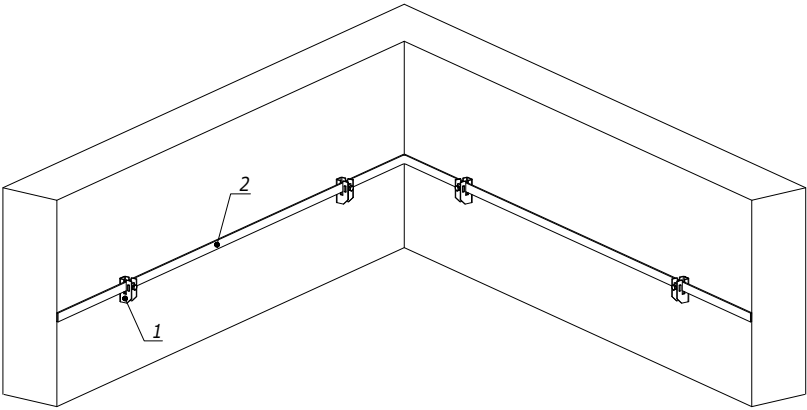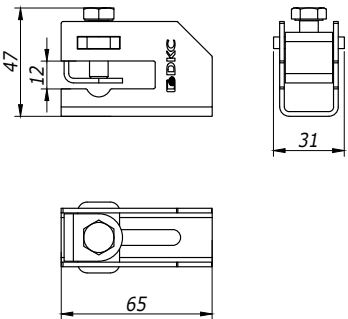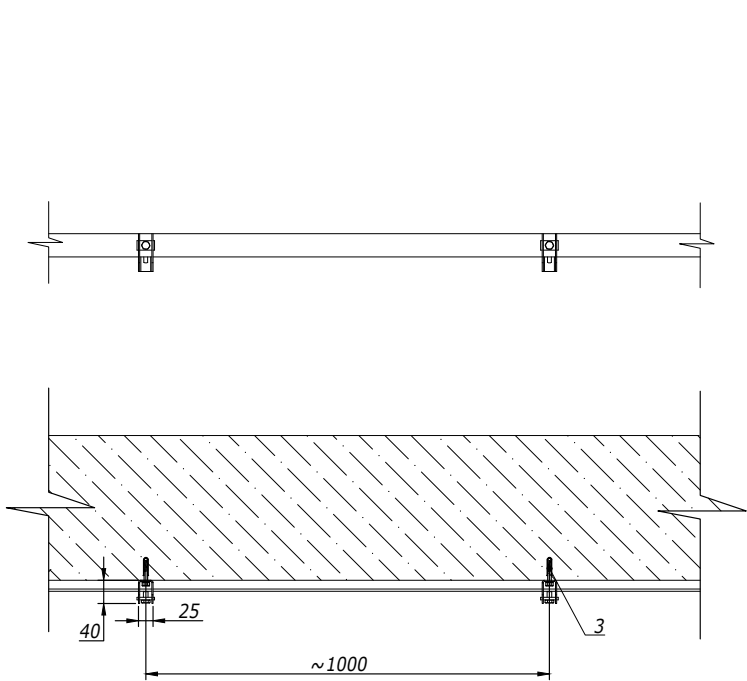

Инв. № подл.	Подпись и дата	Взам. инв. №	Поз.	Наименование	Код	Кол.	Примечание
			1	Скоба -держатель проводника с болтом	ND2312		
			2	Полоса горячеоцинкованная	NC2444/NC2254 NC2405/NC2505		
			3	Стандартный анкер с болтом М6	CM430645		

Изм.	Кол.уч.	Лист	№ док.	Подпись	Дата	DKC-2023.J.10		
Разраб.	Тиунов И.А.				17.11.2023	Крепление полосы к бетонному основанию Монтажный чертеж		
Пров.	Чередищенко Г.А.				17.11.2023			
Н.контр.								
						Стадия	Лист	Листов
						Р	1	3
						DKC		
						Формат А3		

Крепление без дополнительной фиксации

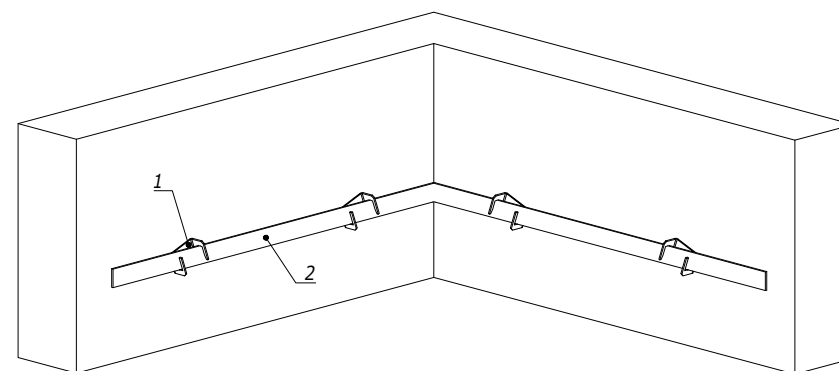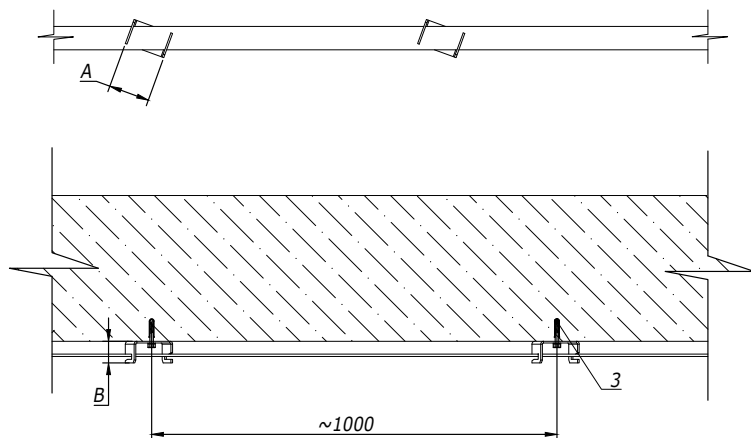

Взам. инв. №	Поз.	Наименование	Код	Кол.	Примечание
Подпись и дата	Крепление проводника -полосы 25х4 мм				
	1	Скоба -держатель полосы	ND2311	1	A=47; B=31 мм
	2	Полоса 25х4, горячеоцинкованная	NC2254	1	
Инв. №одл.	3	Стандартный анкер с болтом М6	CM430645	1	
	Крепление проводника -полосы 40 х4 мм				
	1	Скоба -держатель полосы	ND2310	1	A=70; B=35 мм
	2	Полоса 40х4, горячеоцинкованная	NC2444	1	
	3	Стандартный анкер с болтом М6	CM430645	1	


Изм.	Лист	№ докум.	Подп.	Дата

DKC-2023.J.10

Лист
3

Формат А3

Соединение полосы с муфтовым стержневым
заземлителем


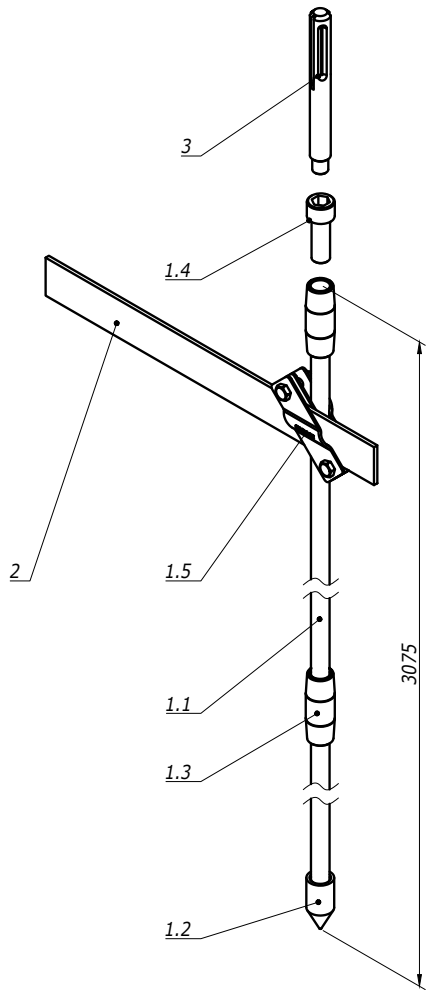


Комплект верт. заземлителя:
1.1 Вертикальный заземлитель, 1500 мм-2 шт NE1202;
1.2 Наконечник - 1шт NE1402;
1.3 Соединительная муфта - 2шт NE1304;
1.4 Винт для заглубления - 1шт NE1404;
1.5 Соединитель вертикального заземлителя - 1 шт. NE1302.

Поз.	Наименование	Код	Кол.	Примечание
1	Комплект верт. заземлителя 3 м, D16 мм (2x1500 мм)	NE1104		
2	Полоса, горячеоцинкованная	NC2254/NC2444 NC2405/NC2505		
3	Ударная насадка для заземлителей SDS MAX	NE1410		Не входит в комплект заземлителя

DKC-2023.J.11					
Изм.	Кол.уч.	Лист	№ док.	Подпись	Дата
Разраб.	Тиунов И.А.	17.11.2023			
Пров.	Чередиченко Т.А.	17.11.2023			
Н.контр.					
Соединение вертикального и горизонтального заземлителей					
Монтажный чертёж					
Стадия	Лист	Листов	DKC		
Р	1	3			

Соединение полосы с профильным
заземлителем

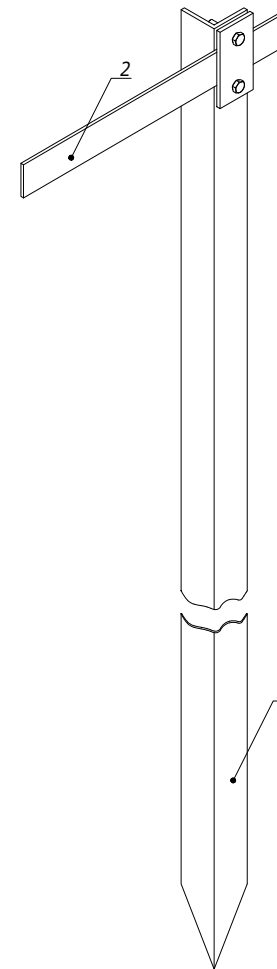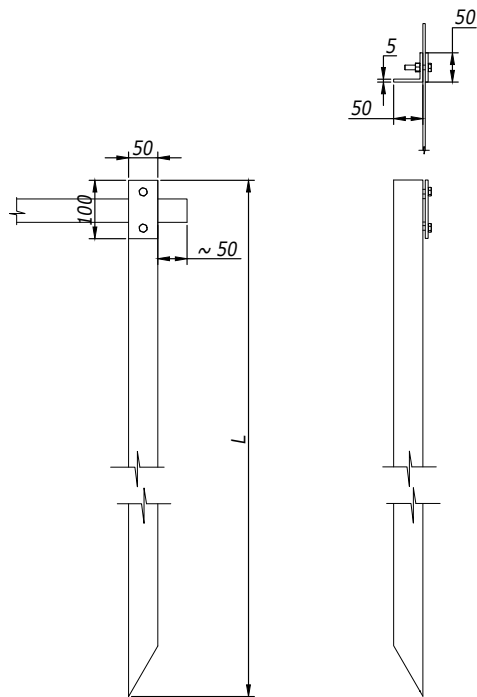

Наименование	L, мм	Код
Вертикальный заземлитель из уголка 50х50х5 мм, 3000 мм	3000	NE5503
Вертикальный заземлитель из уголка 50х50х5 мм, 2000 мм	2000	NE1105


Изм.	№ докл.	Подпись и дата	Взам. инв. №
1	1		
2	2		

Поз.	Наименование	Код	Кол.	Примечание
1	Вертикальный заземлитель из уголка 50х50х5 мм	NE5503/ NE1105		
2	Полоса, горячеоцинкованная	NC2444/NC2254 NC2405/NC2505		

Изм.	Лист	№ докум.	Подп.	Дата



DKC-2023.J.11

Соединение полосы с безмуфтовым
стержневым заземлителем

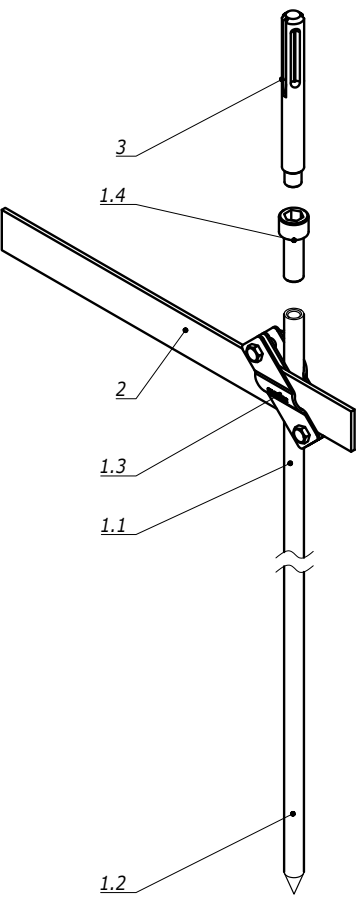

- Комплект верт. заземлителя:
- 1. Вертикальный заземлитель, верхняя секция 1500 мм-1 шт NE1211;
 - 2. Вертикальный заземлитель, нижняя секция 1500 мм-1 шт NE1212;
 - 3. Соединитель проводника - 1 шт NE1302;
 - 4. Винт для заглубления - 1 шт NE1403.

Взам. инв. №	Комплект верт. заземлителя :				
	1. Вертикальный заземлитель, верхняя секция 1500 мм-1 шт NE1211;				
	2. Вертикальный заземлитель, нижняя секция 1500 мм-1 шт NE1212;				
	3. Соединитель проводника - 1 шт NE1302;				
	4. Винт для заглубления - 1 шт NE1403.				
Подпись и дата	Поз.	Наименование	Код	Кол.	Примечание
	1	Комплект безмуфтового вертикального заземлителя	NE1103		
Инв. №подл.	2	Полоса, горячеоцинкованная	NC2254/NC2444 NC2405/NC2505		
	3	Ударная насадка для заземлителей SDS MAX	NE1410		Не входит в комплект заземлителя

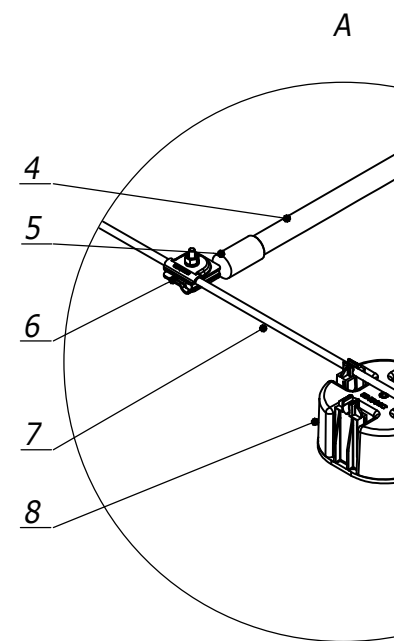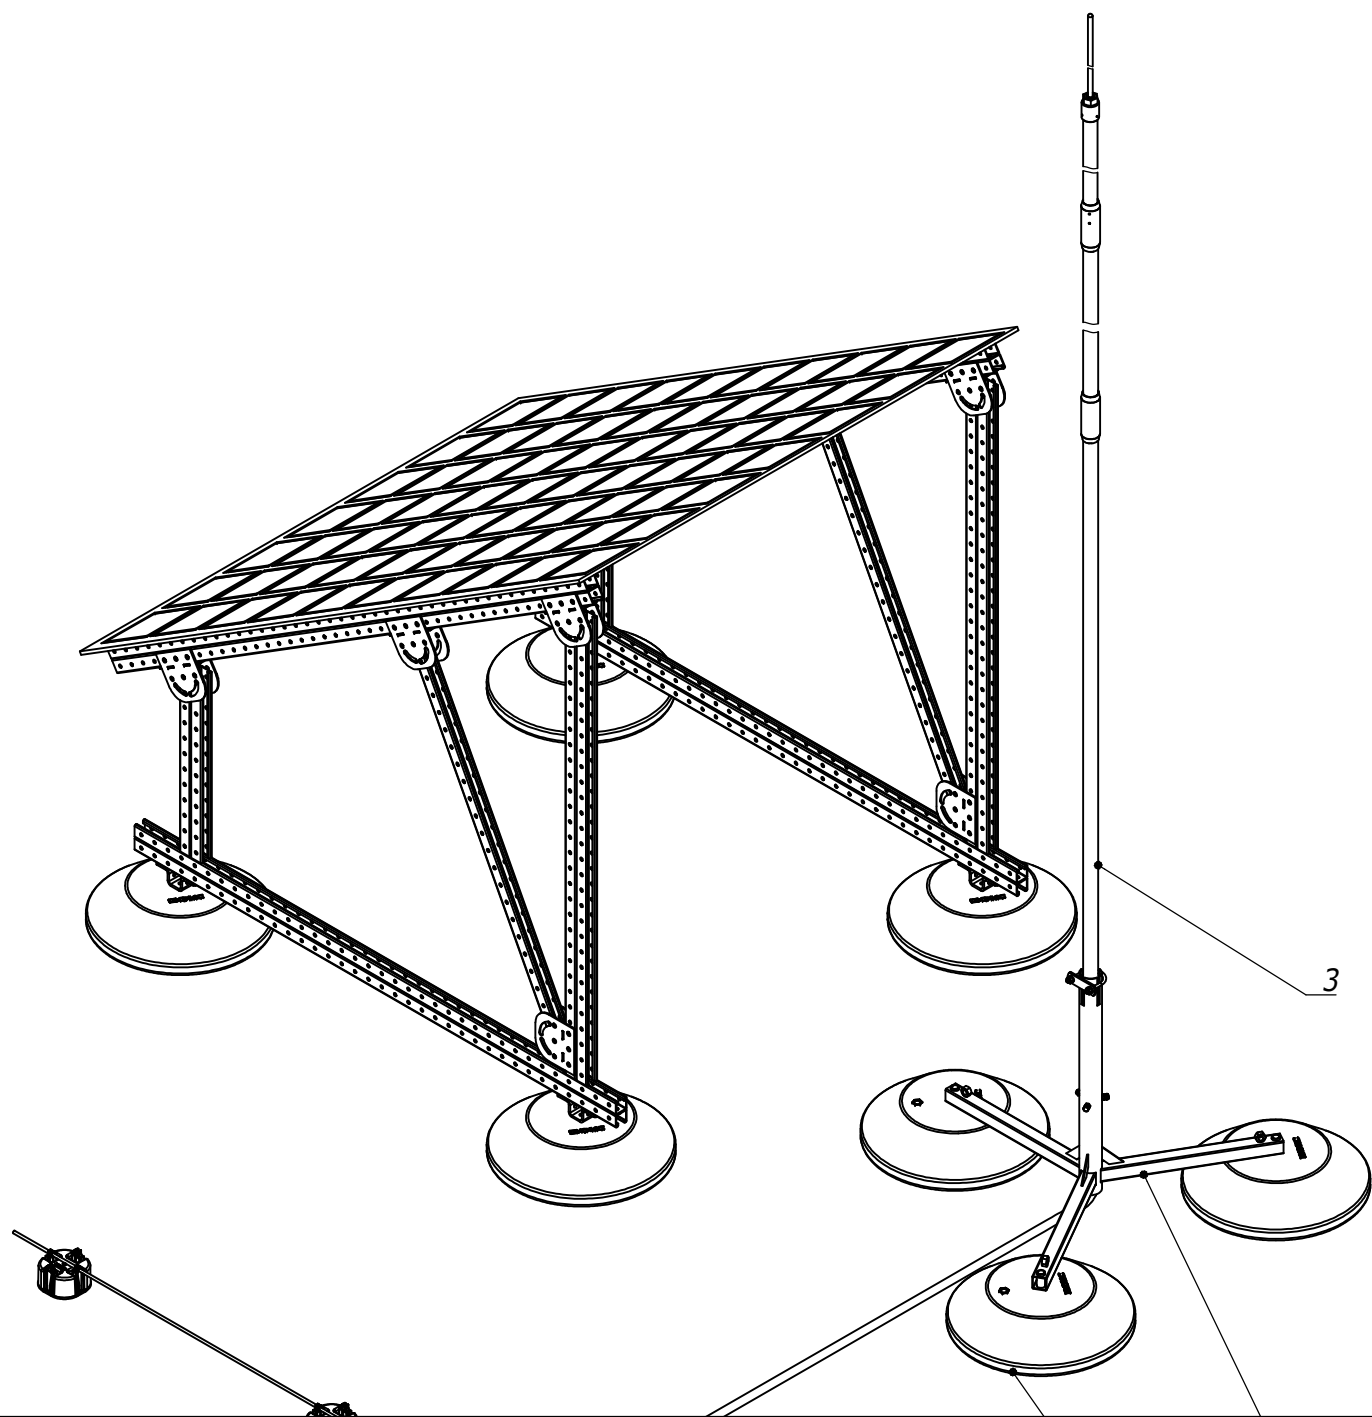






Поз.	Наименование
1	Тренога для молниеприемных
2	Бетонное основание
3	Изолированная молниеприемная
4	Изолированный токоотвод

DKC-2023.J.5

DKC-2023.J.6
DKC-2023.J.2

4

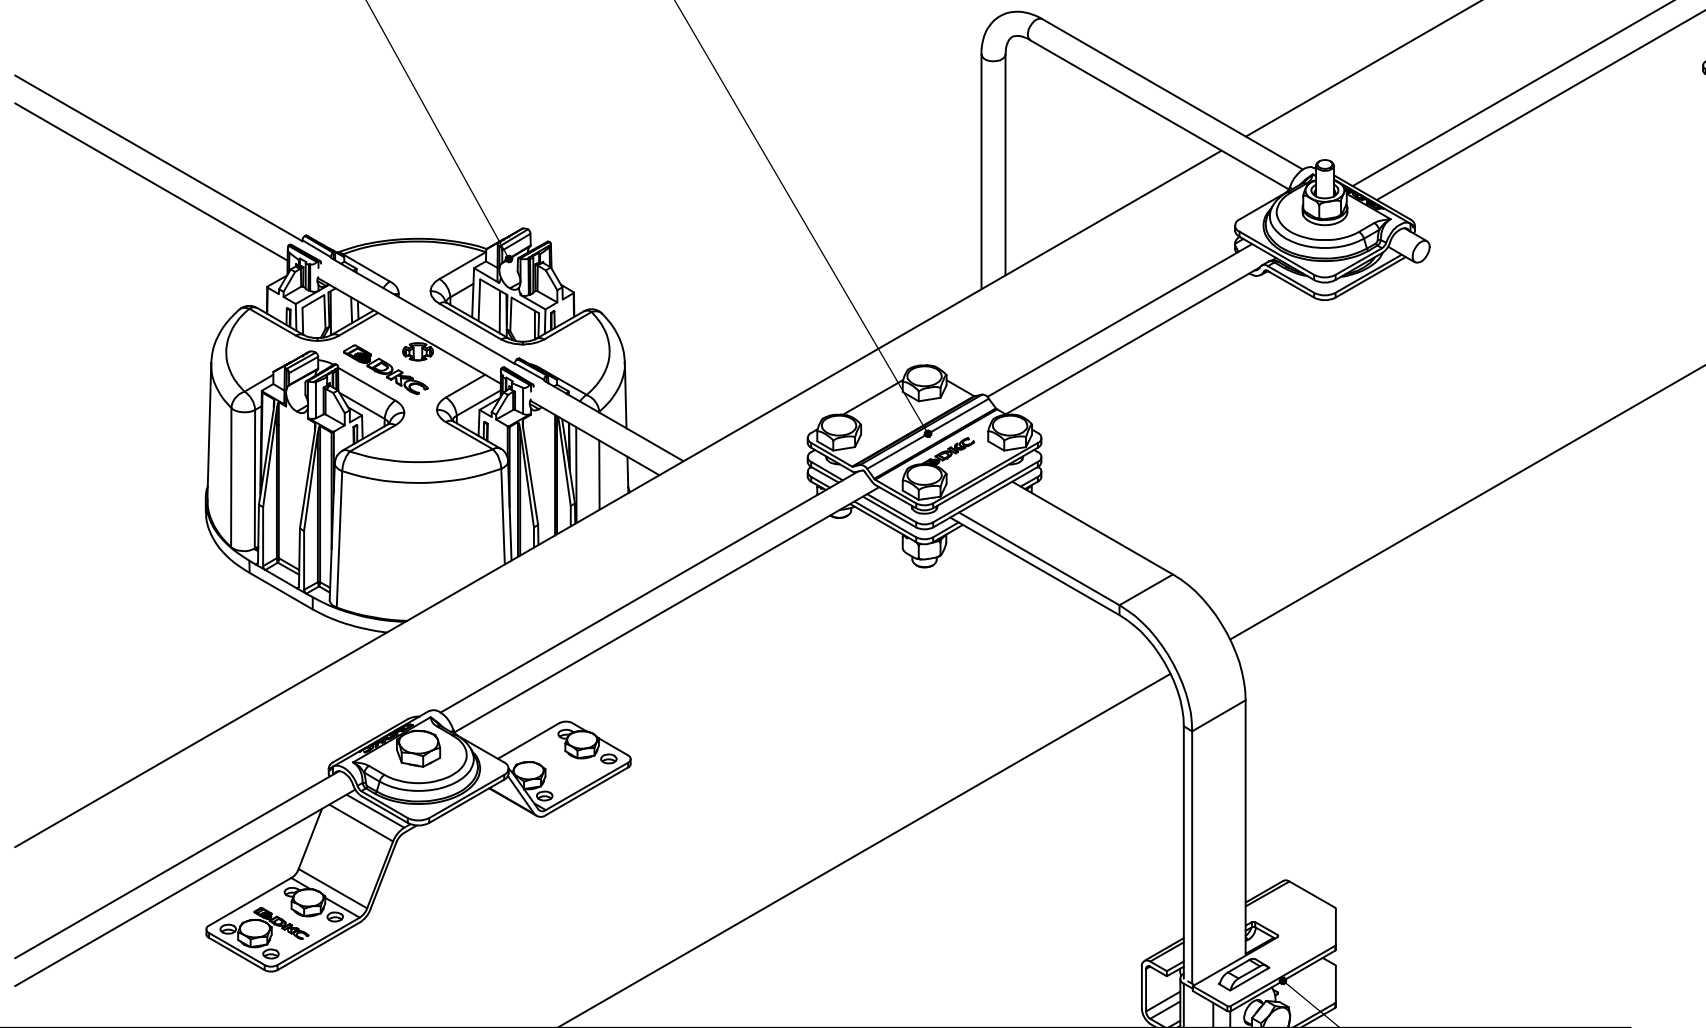

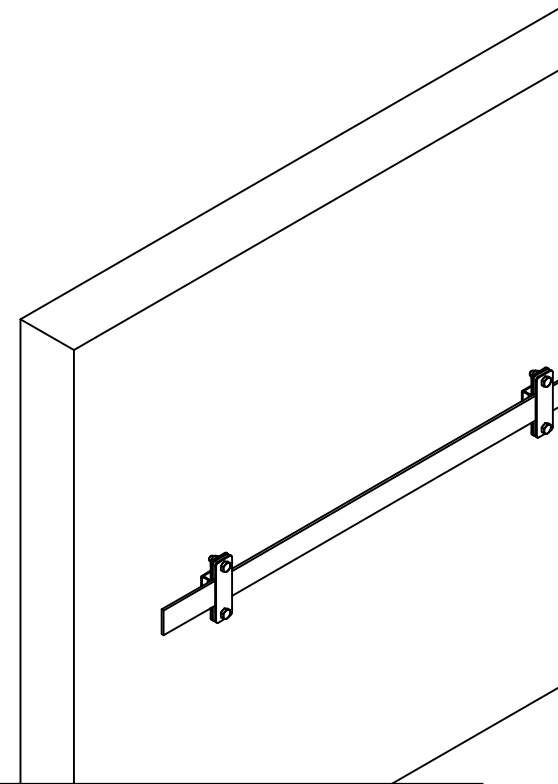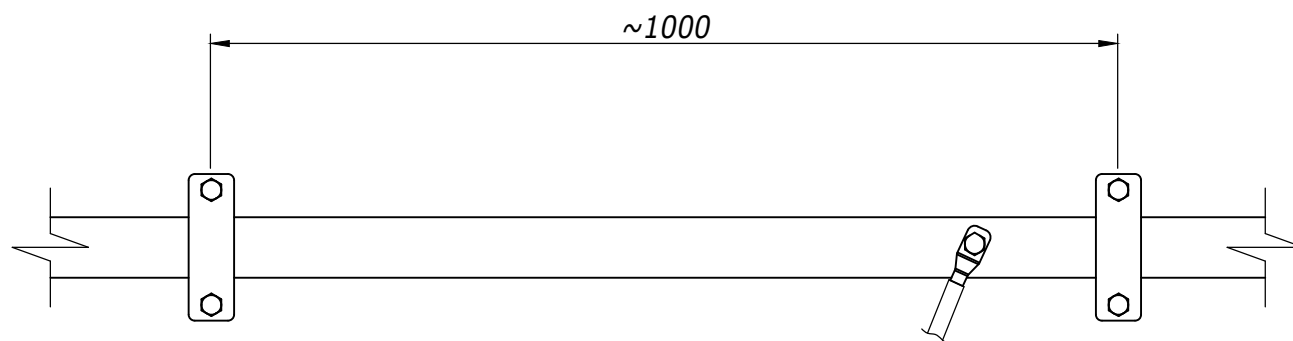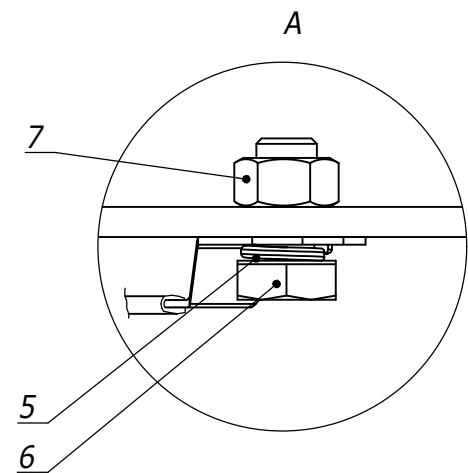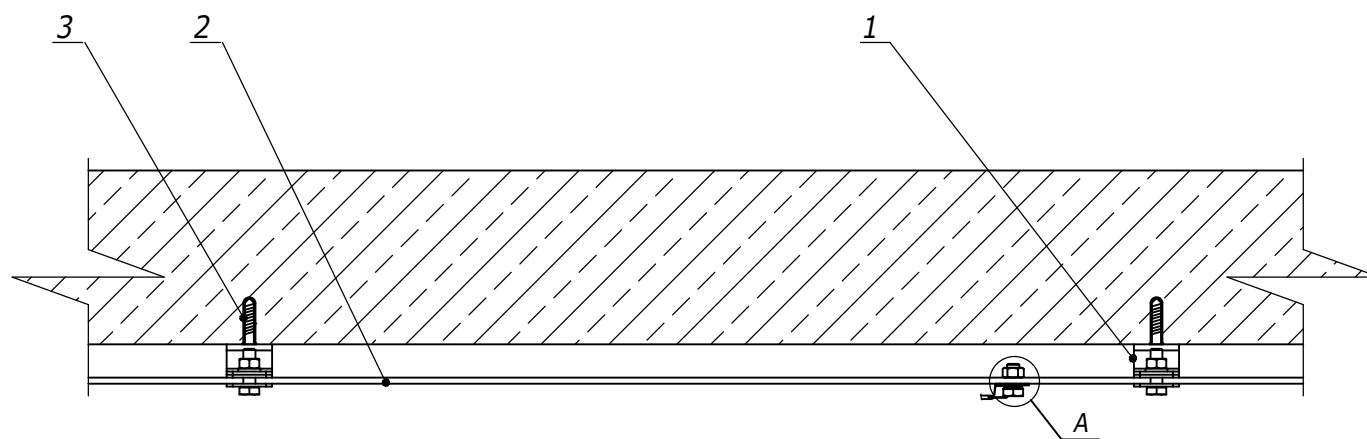

1. *Возможные длины гибкой перемычки 250/500/750/1000/1500/2000 мм.