

Рис.1. Силовые кабели напряжением 20–35 кВ

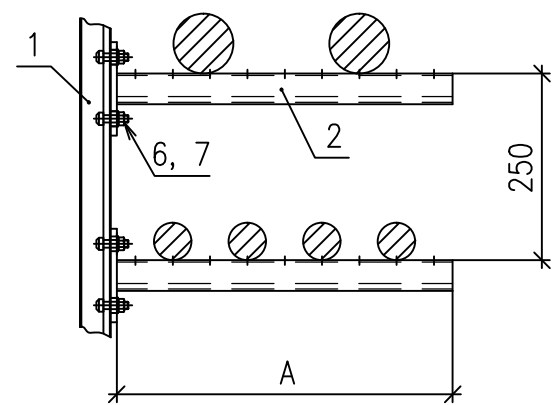


Рис.2. Силовые кабели напряжением до 10 кВ


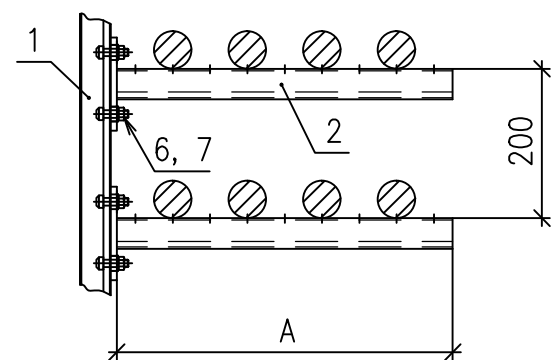


Рис.3. Силовые кабели сечением до 16 мм² и контрольные кабели (прокладка на лотках)

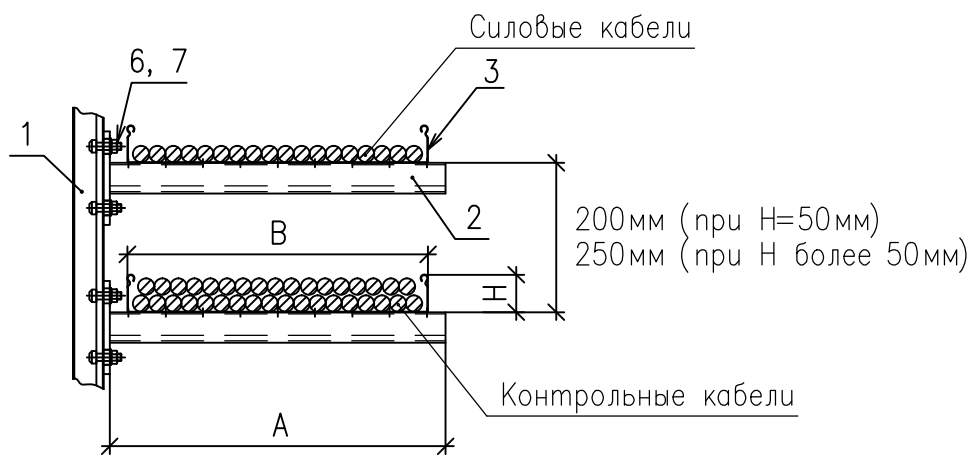

Поз.	Обозначение	Наименование	Кол.	Масса ед., кг	Приме- чание
1	Kog BPM4130ZL	Профиль С-образный 41х41, L=3000, S=2,5	*	*	
2	Kog BBP4120HDZ...BBP4140HDZ	Консоль (полка кабельная) BBP41, одиночная 41х41	*	*	A=250...450мм
3	Kog 35020ZL...35114ZL	Лоток кабельный металлический, неперфорированный	*	*	H=50...100мм B=50...400мм
4	Kog BMZ1520ZL...BMZ1540ZL	Держатель огнезащитной перегородки BMZ–15	*	*	
5	Kog DD2010...DD4010	Перегородка огнестойкая для кабельных линий	*	*	
6	Kog CM041030	Винт для крепления к С-образн. профилю М10х30	*	*	
7	Kog CM101000HDZ	Гайка М10 с насечкой, препят- ствующая откручиванию	*	*	

На рисунках, для примера, кабеленесущие конструкции выбраны на основе продукции АО "ДКС" (см. А10–2011.08).

						А10–2011.05		
Изм.	Кол.уч.	Лист	№ док.	Подпись	Дата	Выбор расстояний между полками кабельных конструкций		
Разраб.	Лукоянов							
Пров.	Сердюшкина							
Н. контр.	Комиссаров							
						Стадия	Лист	Листов
						Р	1	2

Инв. № подл.	Подпись и дата	Взам. инв. №