


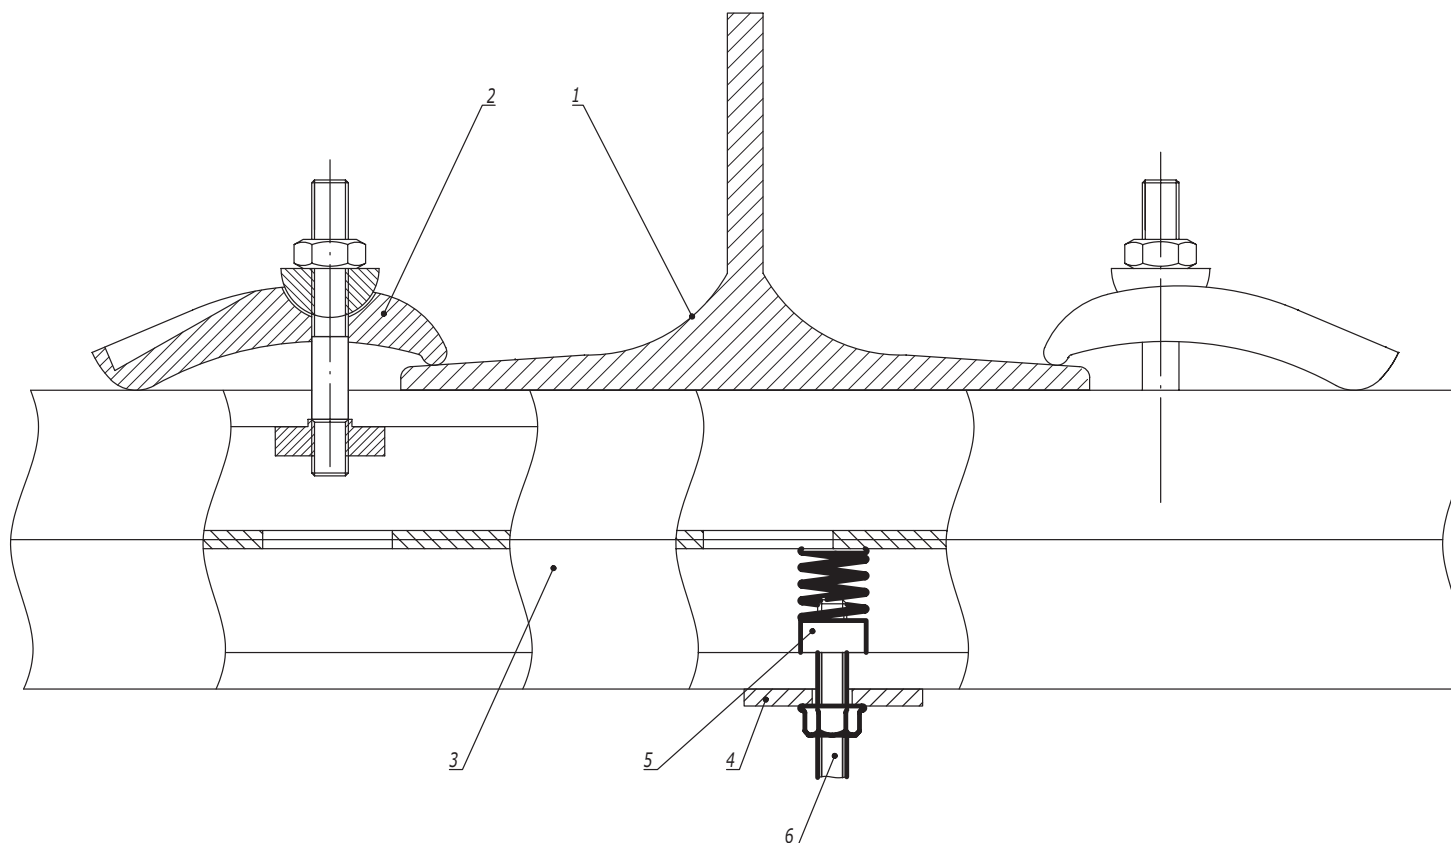

Взаим. инв. №					
	Поз.	Наименование	Код	Кол.	Примечание
Подпись и дата	1	Двутавр			
	2	Струбина закрывающая	CM301001	2	
	3	Профиль С-образный	BPM21**/ BPM41**/ BPD21**/ BPD41**	1	
	4	Опорная пластина для С-обр. профиля	BHM4141		
Инв. № подл.	5	Гайка для подвешивания профиля	CM14****/ CM15****/ CM16****		
	6	Шпилька	CM20****		

						DKC-2022.EC.01			
Изм.	Кол.уч.	Лист	№ док.	Подпись	Дата	Крепление к балке без сверлильных и сварочных работ	Стадия	Лист	Листов
Разработал	Тиунов И.А.				01.22			1	3
Проверил	Чередниченко Г.А.				01.22				
Утвердил	Ляличко А.В.				01.22				

Крепление монтажного профиля к двутавровой балке креплением ВМН-10 (тип 2)


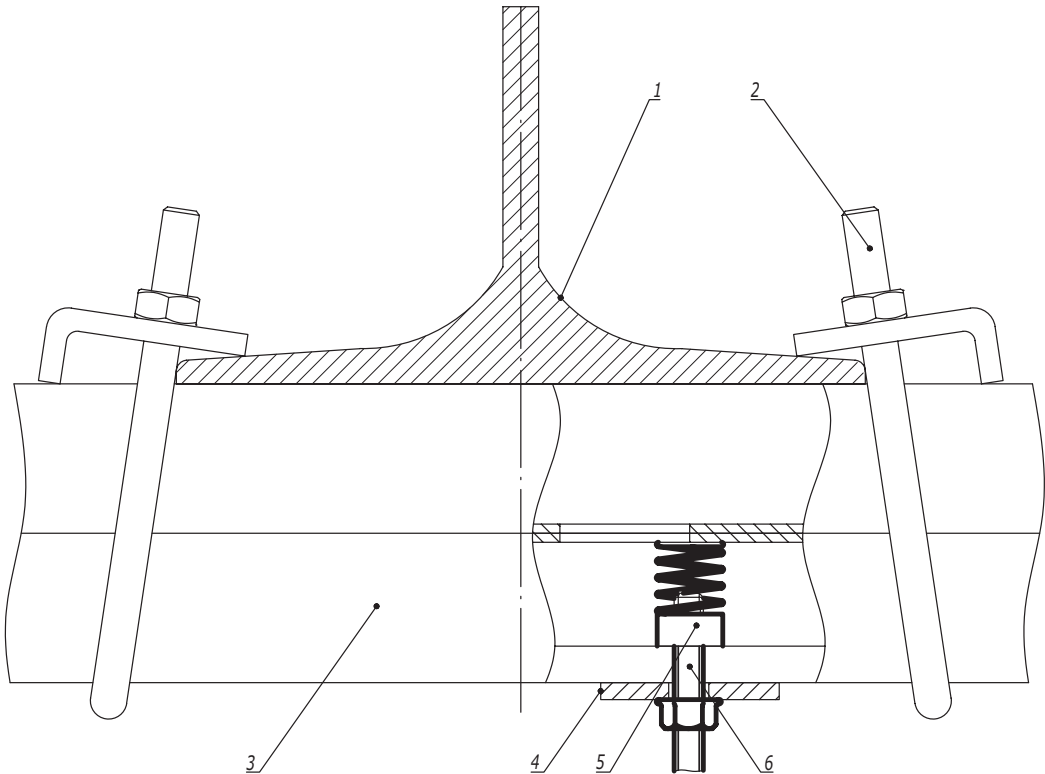


Таблица 1
Выбор крепежа

Поз.	Наименование	Код	
		ВМН1010HDZ	ВМН2010HDZ
3	Профиль С-образный	ВРМ41**/ ВРD21**	ВРD41**

Поз.	Наименование	Код	Кол.	Примечание
1	Двутавр			
2	Крепление к металлическим балкам ВМН-10	ВМН****	2	См. табл. 1
3	Профиль С-образный			
4	Опорная пластина для С-обр. профиля	ВМН4141		
5	Гайка для подвешивания профиля	СМ14****/ СМ15****/ СМ16****		
6	Шпилька	СМ20****		
Изм. Кол.уч. Лист № док. Подпись Дата				
DKC-2022.EC.01				Лист 2

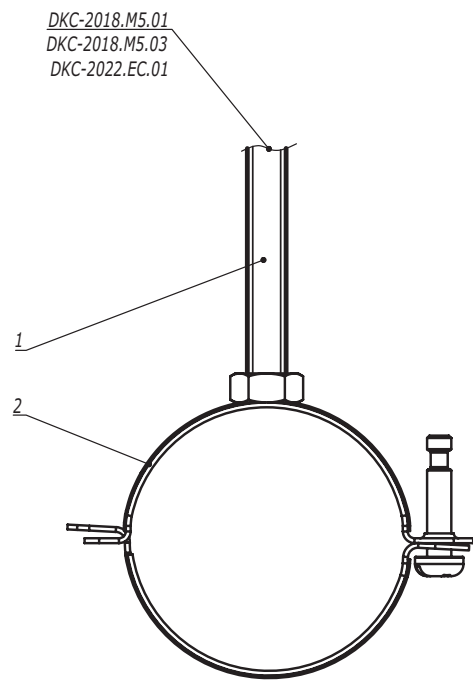


Инв. № подл.	Подпись и дата	Взаим. инв. №

Поз.	Наименование	Код	Кол.	Примечание				
1	Шпилька резьбовая М8	СМ2008**						
2	Хомут быстрой фиксации ВНЛ							
Изм.	Кол.уч.	Лист	№ док.	Подпись	Дата	DKC-2022.EC.04		
Разработал	Тиунов И.А.				01.22			
Проверил	Чередниченко Г.А.				01.22			
Утвердил	Дядичко А.В.				01.22			

Прокладка инженерных коммуникаций с использованием хомутов легкой серии ВНЛ			Стадия	Лист	Листов
					1



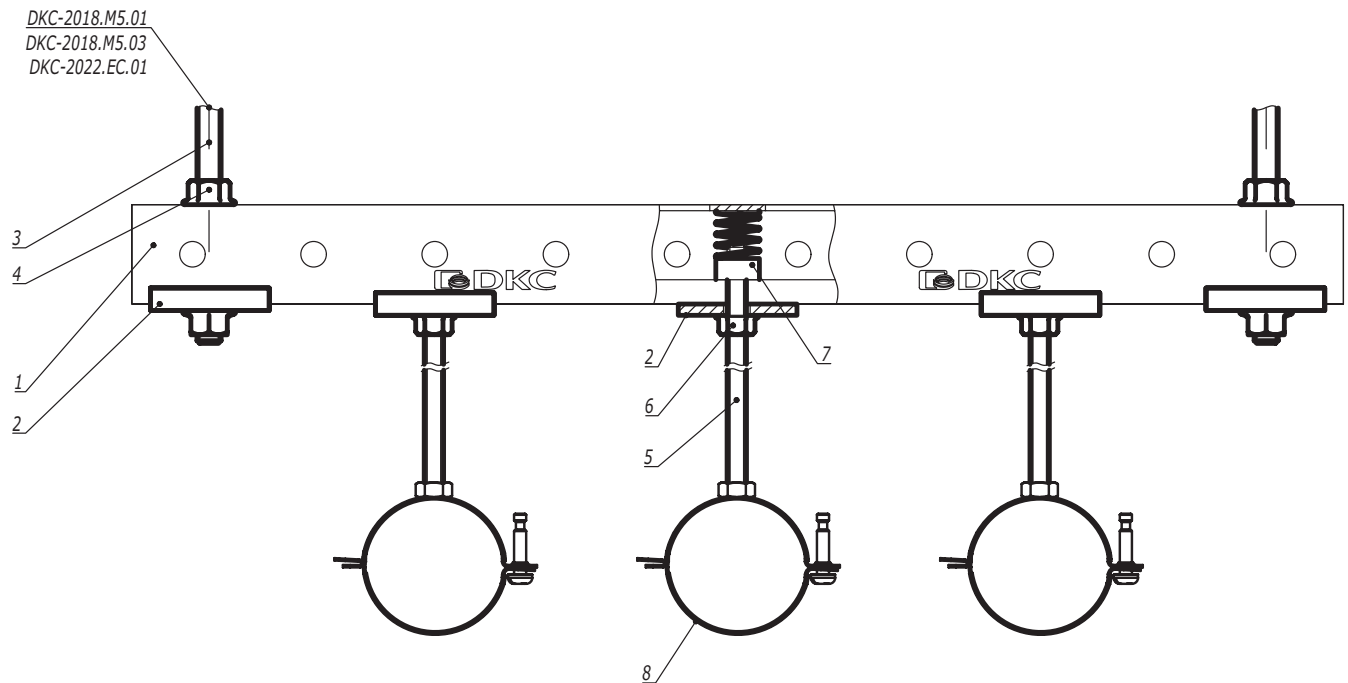


Поз.	Наименование	Код	Кол.	Примечание					
1	Профиль С-обр.								
2	Опорная пластина для С-обр. профиля	ВНМ4141							
3	Шпилька резьбовая М10	СМ2010**							
4	Гайка с насечкой М10 DIN 6923	СМ101000							
5	Шпилька резьбовая М8	СМ2008**							
6	Гайка с насечкой М8 DIN 6923	СМ100800							
7	Гайка для подвешивания профиля	СМ14****/ СМ15****/ СМ16****							
8	Хомут быстрой фиксации ВНЛ								
Изм.	Кол.уч.	Лист	№ док.	Подпись	Дата	DKC-2022.EC.05			
Разработал	Тиунов И.А.				01.22	Прокладка инженерных коммуникаций с использованием нескольких хомутов ВНЛ на профиле	Стадия	Лист	Листов
Проверил	Чередниченко Г.А.				01.22			1	2
Утвердил	Дядичко А.В.				01.22				
									

Изм. № подл.	Подпись и дата	Взаим. инв. №

DKC-2018.M5.01
DKC-2018.M5.03
DKC-2022.EC.01

18

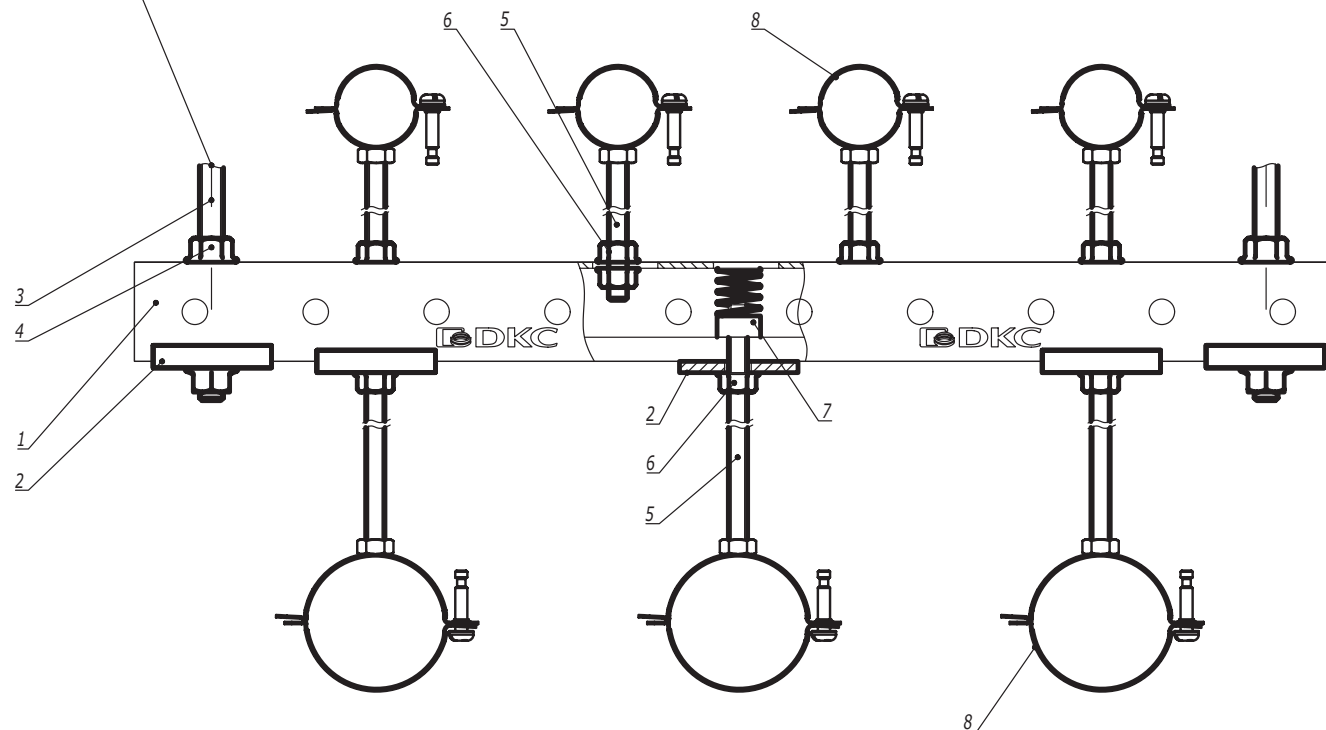


Поз.	Наименование	Код	Кол.	Примечание
1	Профиль С-обр.			
2	Опорная пластина для С-обр. профиля	ВНМ4141		
3	Шпилька резьбовая М10	СМ2010**		
4	Гайка с насечкой М10 DIN 6923	СМ101000		
5	Шпилька резьбовая М8	СМ2008**		
6	Гайка с насечкой М8 DIN 6923	СМ100800		
7	Гайка для подвешивания профиля	СМ14****/ СМ15****/ СМ16****		
8	Хомут быстрой фиксации ВНЛ			

Изм.	Кол.уч.	Лист	№ док.	Подпись	Дата

DKC-2022.EC.05

Лист
2



Инв. № подл.	Подпись и дата	Взам. инв. №

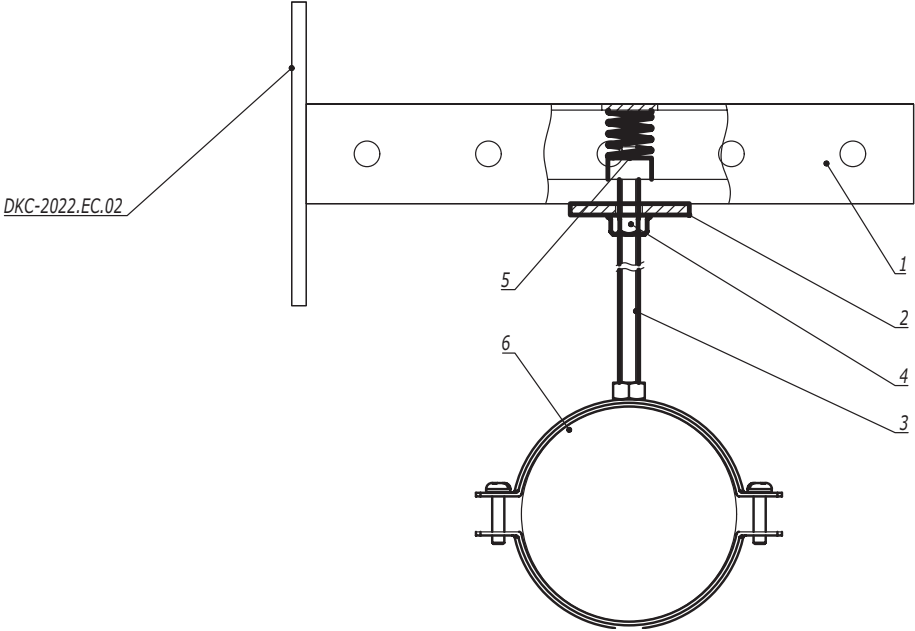

Поз.	Наименование	Код	Кол.	Примечание
1	Консоль из С-обр. профиля			
2	Опорная пластина для С-обр. профиля	BHM4141		
3	Шпилька резьбовая М8	СМ2008**		
4	Гайка с насечкой М8 DIN 6923	СМ100800		
5	Гайка для подвешивания профиля	СМ14****/ СМ15****/ СМ16****		
6	Хомут для средних нагрузок BHM			

						DKC-2022.EC.06			
Изм.	Кол.уч.	Лист	№докум.	Подпись	Дата	Прокладка инженерных коммуникаций на консоли с использованием хомута BHM			
Разработал	Тиунов И.А.				01.22				
Проверил	Чередниченко Г.А.				01.22				
Утвердил	Дядичко А.В.				01.22	Стадия		Лист	Листов
									1
									

Инв. № подл.	Подпись и дата	Взам. инв. №

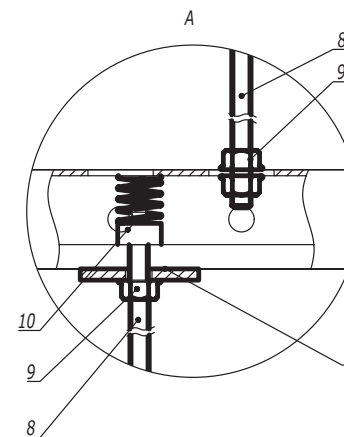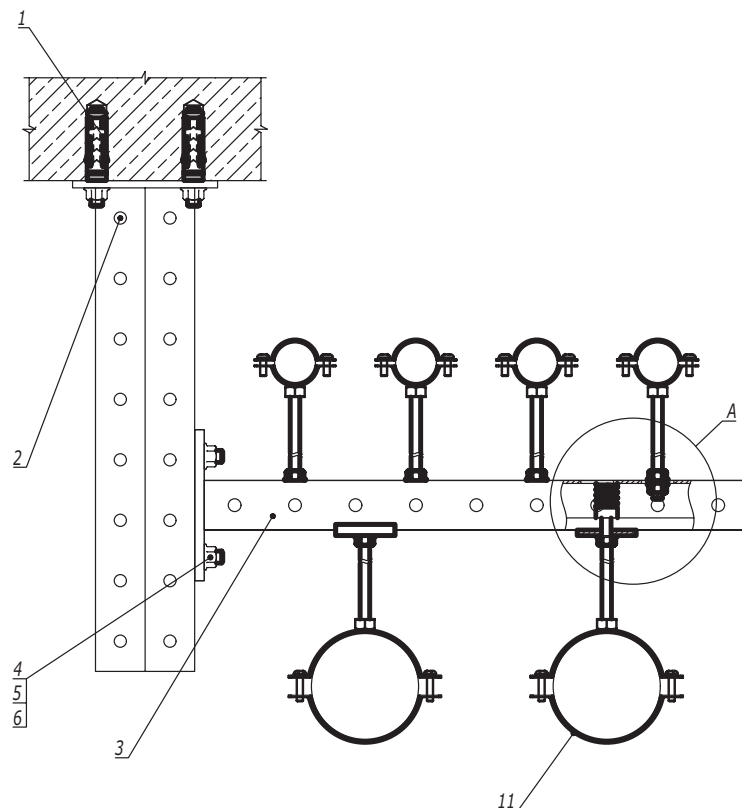

Поз.	Наименование	Код	Кол.	Примечание
1	Анкер стандартный M10			DKC-2018.M5.01
2	Подвес BSD-41			
3	Консоль из С-обр. профиля		n	
4	Винт для для крепления к профилю M10x30	CM041030	2n	
5	Шайба кузовная 10, DIN 9021	CM121000	2n	
6	Гайка с насечкой M10 DIN 6923	CM101000	2n	
7	Опорная пластина для С-обр. профиля	BHM4141		
8	Шпилька резьбовая	CM20****		
9	Гайка с насечкой DIN 6923	CM10****		
10	Гайка для подвешивания профиля	CM14****/ CM15****/ CM16****		
11	Хомут для средних нагрузок BHM			



DKC-2022.EC.07

Изм.	Кол.уч.	Лист	№ док.	Подпись	Дата
Разработал	Тиунов И.А.				01.22
Проверил	Чердиченко Г.А.				01.22
Утвердил	Дядичко А.В.				01.22

Прокладка инженерных коммуникаций на подвесе на консоли с использованием хомутов BHM

Стадия	Лист	Листов
		1

Инв. № подл.	Подпись и дата	Взаим. инв. №

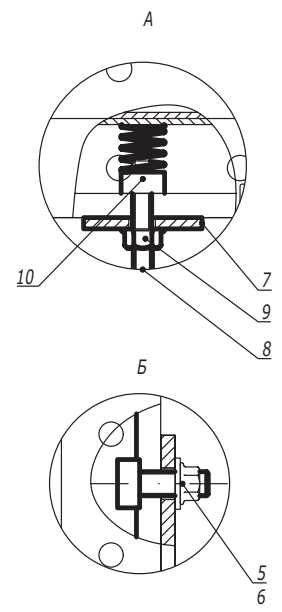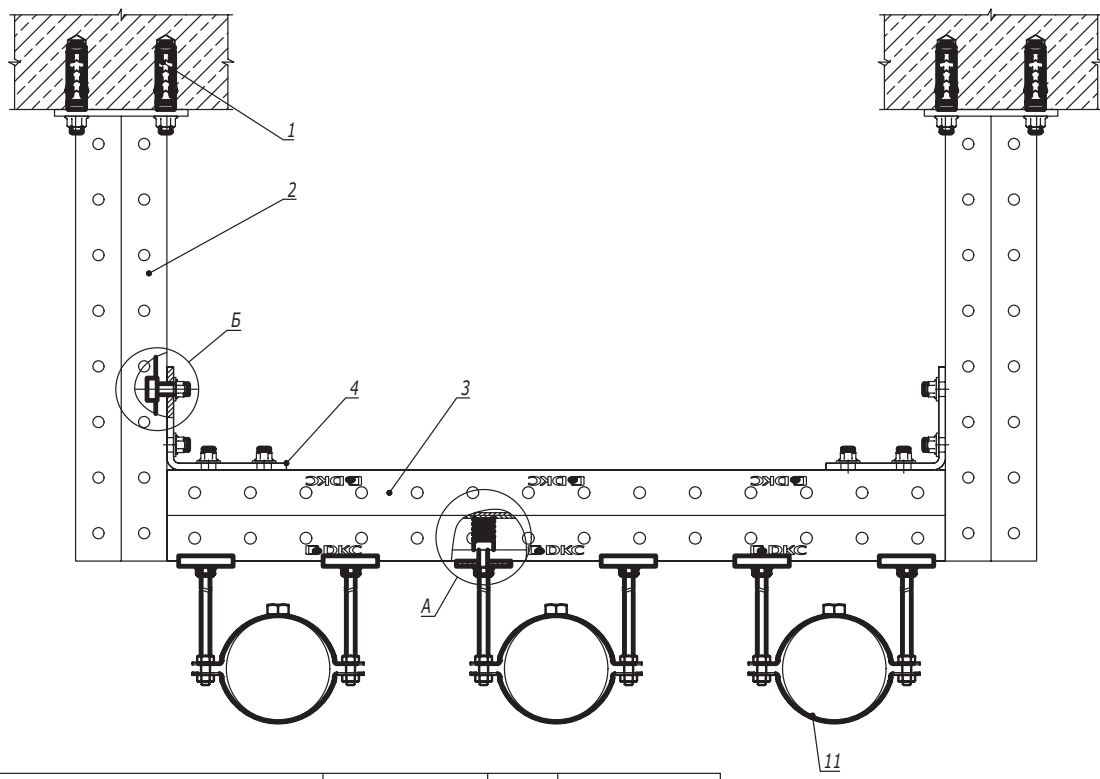

Взаим. инв. №

Подпись и дата



Инв. № подл.

Поз.	Наименование	Код	Кол.	Примечание
1	Анкер M10		8	DKC-2018.M5.01
2	Подвес BSD-41		2	
3	Профиль двойной С-обр.	BPD41**	1	
4	Уголок крепежный двойной ВМС-10	ВМС1021	2	
5	Винт для для крепления к профилю M10x30	СМ041030	8	
6	Гайка с насечкой M10 DIN 6923	СМ101000	8	
7	Опорная пластина для С-обр. профиля	ВНМ4141		
8	Шпилька резьбовая	СМ20****		Шпилька М8-М12 применяется в зависимости от типоразмера хомута
9	Гайка с насечкой DIN 6923	СМ10****		
10	Гайка для подвешивания профиля	СМ14****/ СМ15****/ СМ16****		
11	Хомут для высоких нагрузок ВНН			

DKC-2022.EC.12					
Изм.	Кол.уч.	Лист	№ док.	Подпись	Дата
Разработал	Тиунов И.А.				01.22
Проверил	Чередищенко Г.А.				01.22
Утвердил	Дядичко А.В.				01.22

Стадия	Лист	Листов
		1

Прокладка инженерных коммуникаций на двух подвесах с применением хомутов ВНН

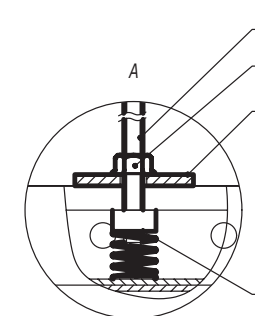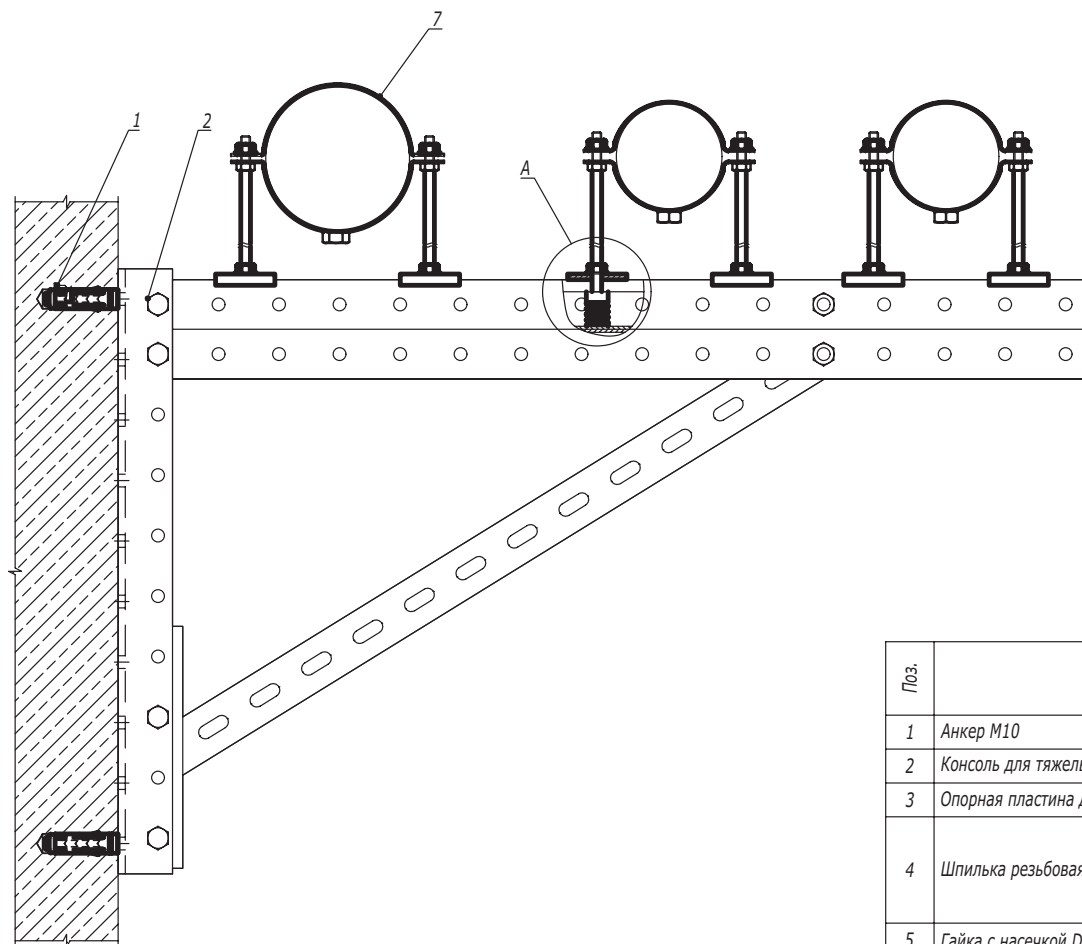

Поз.	Наименование	Код	Кол.	Примечание
1	Анкер М10			DKC-2018.M5.01
2	Консоль для тяжелых нагрузок BBD-41			
3	Опорная пластина для С-обр. профиля	BHM4141		
4	Шпилька резьбовая	CM20****		Шпилька М8-М12 применяется в зависимости от типоразмера хомута
5	Гайка с насечкой DIN 6923	CM10****		
6	Гайка для подвешивания профиля	CM14****/ CM15****/ CM16****		
7	Хомут для высоких нагрузок ВНН			


						DKC-2022.EC.13			
Изм.	Кол.уч.	Лист	№ док.	Подпись	Дата		Стадия	Лист	Листов
Разработал	Тиунов И.А.				01.22	Прокладка инженерных коммуникаций с применением тяжелой консоли BBD-41			1
Проверил	Чердиченко Г.А.				01.22				
Утвердил	Дядичко А.В.				01.22				
									

Инв. № подл.


Подпись и дата

Взаим. инв. №

Вар. 1
С вибропоглощающим вкладышем

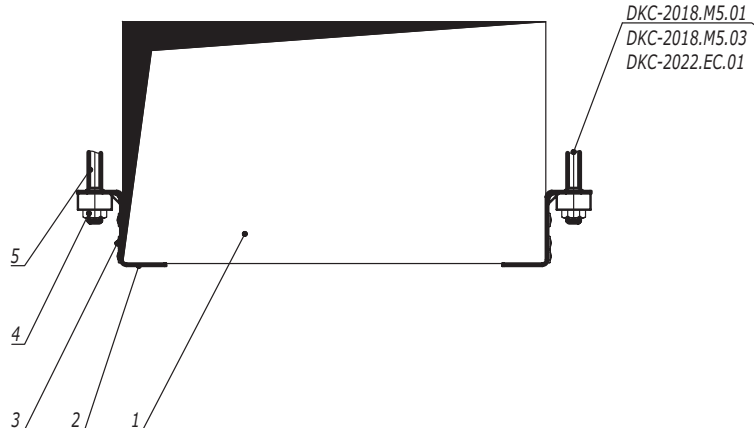

Вар. 2
Без вибропоглощающего вкладыша

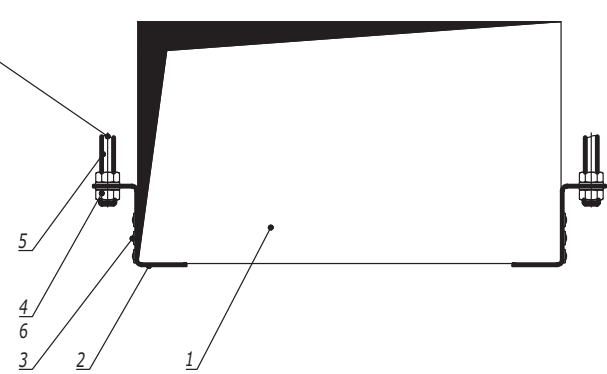

Поз.	Наименование	Код	Кол.	Примечание
1	Воздуховод			
Вариант 1				
2	Держатель Z-обр. с виброизолирующим элементом	BHZK20		
3	Саморез с пресс-шайбой со сверлом	CM274013		
4	Гайка шестигранная M8 DIN 934	CM110800		
5	Шпилька резьбовая M8	CM2008**		
Вариант 2				
2	Держатель Z-обр.	BHZK10		
3	Саморез с пресс-шайбой со сверлом	CM274013		
4	Гайка шестигранная DIN 934	CM111000		
5	Шпилька резьбовая	CM2010**		
6	Шайба с узкими полями 10 DIN 125	CM241000		
DKC-2022.EC.14				
Изм.	Кол.уч.	Лист	№ док.	Подпись
Разработал	Тиунов И.А.			01.22
Проверил	Чередниченко Г.А.			01.22
Утвердил	Дядичко А.В.			01.22
Прокладка воздуховодов с использованием Z-обр. держателей				Стадия
				Лист
				Листов
				1
DKC				

Изм. Кол.уч. Лист № док. Подпись Дата

Разработал Тиунов И.А. 01.22

Проверил Чередниченко Г.А. 01.22


Утвердил Дядичко А.В. 01.22

Взаим. инв. №

Подпись и дата


Инв. № подл.

Вар. 1
С вибропоглощающим вкладышем

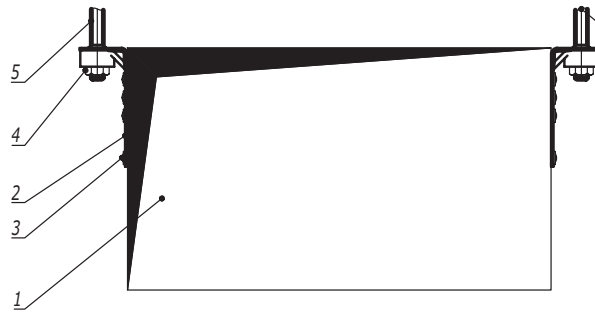

DKC-2018.M5.01
DKC-2018.M5.03
DKC-2022.EC.01


Вар. 2
Без вибропоглощающего вкладыша

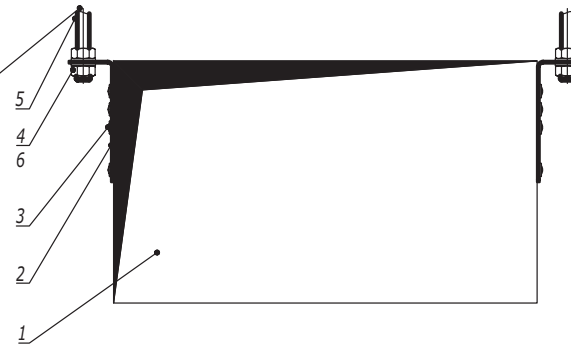

Поз.	Наименование	Код	Кол.	Примечание	
1	Воздуховод				
	Вариант 1				
2	Держатель L-обр. с виброизолирующим элементом	BHLK20			
3	Саморез с пресс-шайбой со сверлом	CM274013			
4	Гайка шестигранная M8 DIN 934	CM110800			
5	Шпилька резьбовая M8	CM2008**			
	Вариант 2				
2	Держатель L-обр.	BHLK10			
3	Саморез с пресс-шайбой со сверлом	CM274013			
4	Гайка шестигранная DIN 934	CM111000			
5	Шпилька резьбовая	CM2010**			
6	Шайба с узкими полями 10 DIN 125	CM241000			
Изм.	Кол.уч.	Лист	№ док.	Подпись	Дата
Разработал	Тиунов И.А.				01.22
Проверил	Чередниченко Г.А.				01.22
Утвердил	Дядичко А.В.				01.22

DKC-2022.EC.15				
Прокладка воздуховодов с использованием L-обр. держателей		Стадия	Лист	Листов
				1
				


Инв. № подл.	Подпись и дата	Взаим. инв. №

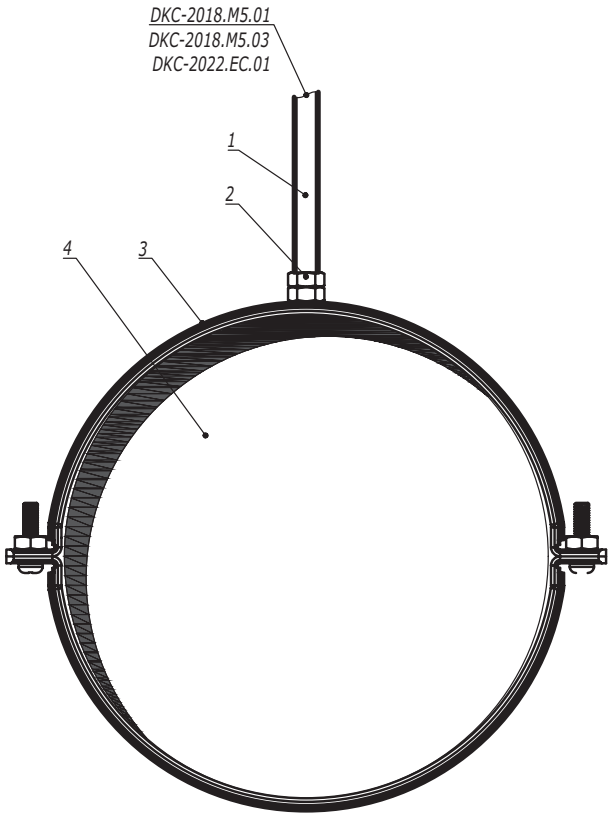

Взаим. инв. №	
Подпись и дата	
Инв. № подл.	


Поз.	Наименование	Код	Кол.	Примечание					
1	Шпилька резьбовая М8	СМ2008**							
2	Гайка шестигранная М8 DIN 934	СМ110800							
3	Хомут ВНВ								
4	Воздуховод								
					DKC-2022.EC.17				
Изм.	Кол.уч.	Лист	№док.	Подпись					Дата
Разработал	Тиунов И.А.				01.22	Прокладка воздуховодов при помощи хомута ВНВ	Стадия	Лист	Листов
Проверил	Череди́нченко Г.А.				01.22			1	2
									
Утвердил	Дядичко А.В.				01.22				

DKC-2018.M5.01
DKC-2018.M5.03
DKC-2022.EC.01

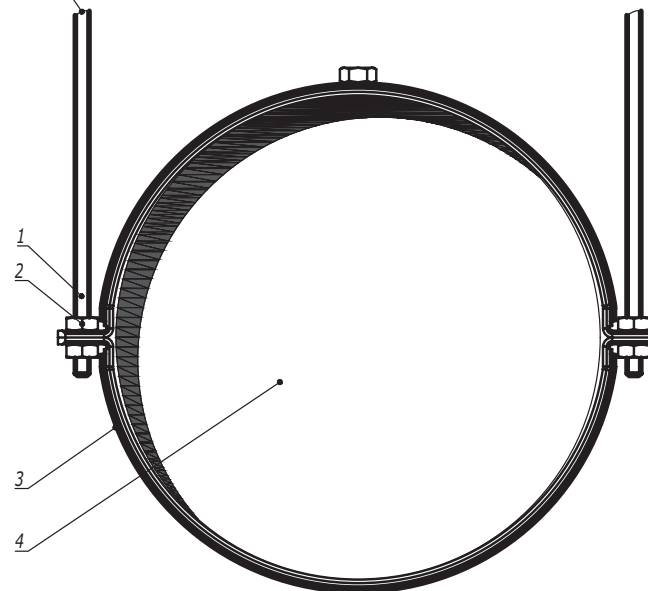

Поз.	Наименование	Код	Кол.	Примечание
1	Шпилька резьбовая	CM20****		Типоразмер шпильки выбирается в зависимости от хомута
2	Гайка шестигранная DIN 934	CM11****		
3	Хомут BHV			
4	Воздуховод			
DKC-2022.EC.17				
Изм.	Кол.уч.	Лист	№ док.	Подпись
				Дата
				Лист
				2

Инв. № подл.	Подпись и дата	Взаим. инв. №

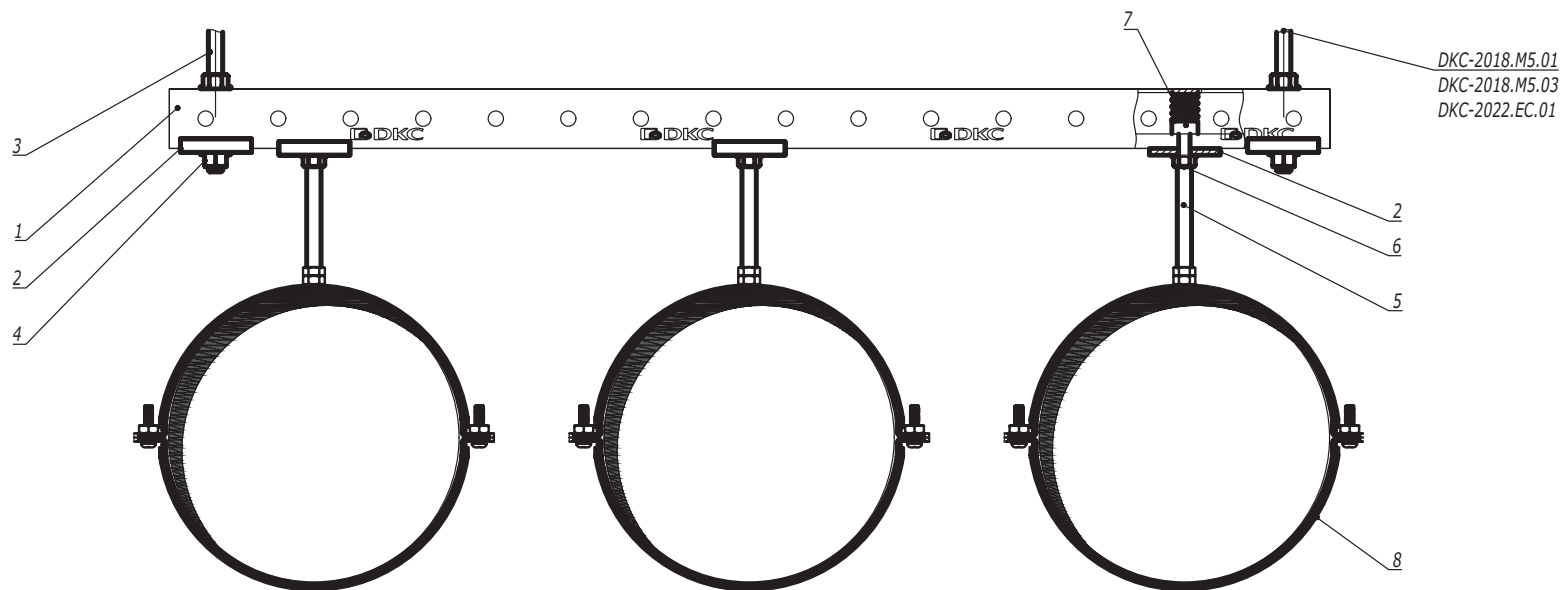

Поз.	Наименование	Код	Кол.	Примечание					
1	Профиль С-обр.								
2	Опорная пластина для С-обр. профиля	ВНМ4141							
3	Шпилька резьбовая М10	СМ2010**							
4	Гайка с насечкой М10 DIN 6923	СМ101000							
5	Шпилька резьбовая М8	СМ2008**							
6	Гайка с насечкой М8 DIN 6923	СМ100800							
7	Гайка для подвешивания профиля	СМ14****/ СМ15****/ СМ16****							
8	Хомут ВНВ								
Изм.	Кол.уч.	Лист	№ док.	Подпись	Дата	DKC-2022.EC.18			
Разработал	Тиунов И.А.				01.22	Стадия	Лист	Листов	
Проверил	Чередищенко Г.А.				01.22				1
Утвердил	Дядичко А.В.				01.22				Прокладка воздуховодов при помощи хомутов ВНВ на профиле
									

Инв. № подл.	Подпись и дата	Взаим. инв. №