


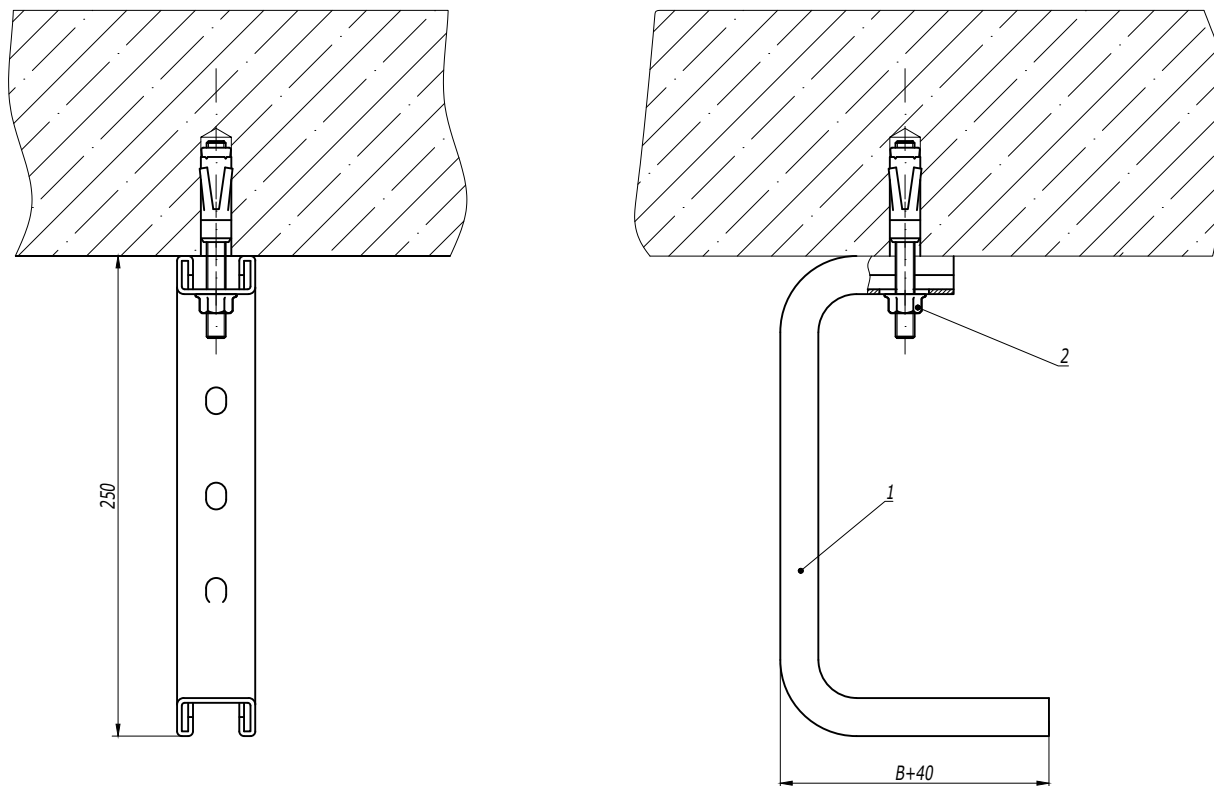


1. В - ширина кабельного лотка/группы лотков.

Поз.	Наименование				Код	Кол.	Примечание	
1	Консоль потолочная ВВА-30				ВВА30**	1		
2	Усиленный клиновой анкер М10х75				СМ481075	1	DKC-2018.М5.01	
					DKC-2018.В5.02			
Изм.	Кол.уч.	Лист	№ док.	Подпись	Дата	Крепление консолей потолочных		
Разработал	Тиунов И.А.				09.18			
Проверил	Чередищенко Г.А.				09.18			
Утвердил	Дядичко А.В.				09.18			
						Стадия	Лист	Листов
								1
								

Инов. № подл.	Подпись и дата	Взаим. инв. №

Подвес на консоли потолочной

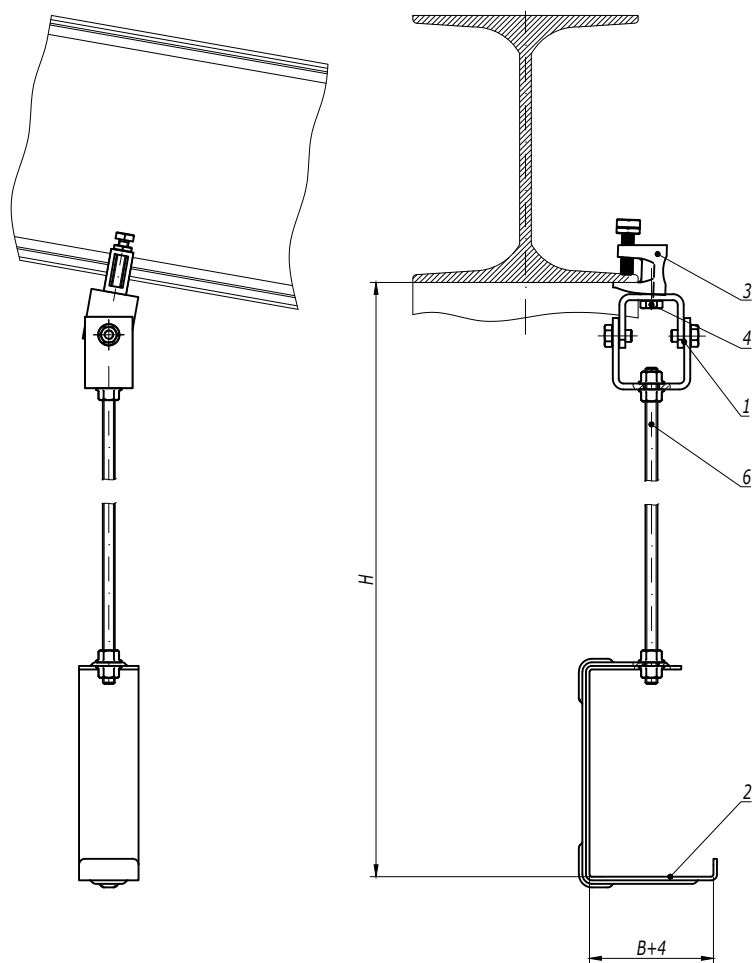

1. H - высота подвеса.
2. B - ширина используемых лотков.

Поз.	Наименование	Код	Кол.	Примечание
1	Универсальный шарнир BSV-10	BSV1012	1	
2	Консоль потолочная BBA-10/BBA-20	BBA10**/ BBA20**	1	
3	Струбина M10	CM301000	1	
4	Болт с шестигранной головкой M10x35 DIN 933	CM081035	1	
5	Гайка с насечкой M10 DIN 6923	CM101000	4	
6	Шпилька резьбовая M10 DIN 975	CM201001/ CM201002	1	

DKC-2018.B5.17

Изм.	Кол.уч.	Лист	№ док.	Подпись	Дата
Разработал	Тиунов И.А.				09.18
Проверил	Чередищенко Г.А.				09.18
Утвердил	Дядичко А.В.				09.18

Подвес на шпильке к наклонной балке

Стадия	Лист	Листов
	1	2

Инв. № подл.	Подпись и дата	Взаим. инв. №