
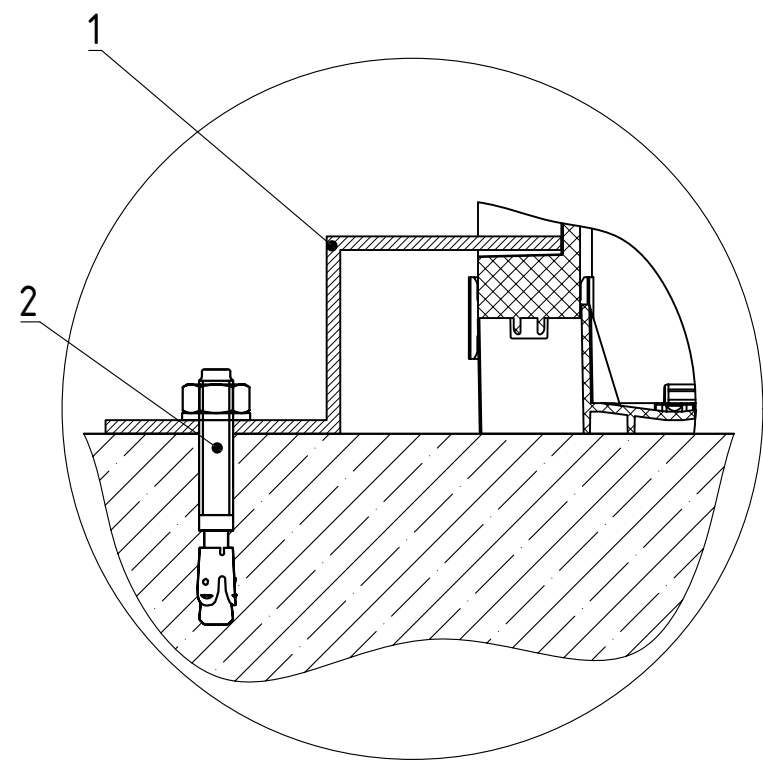
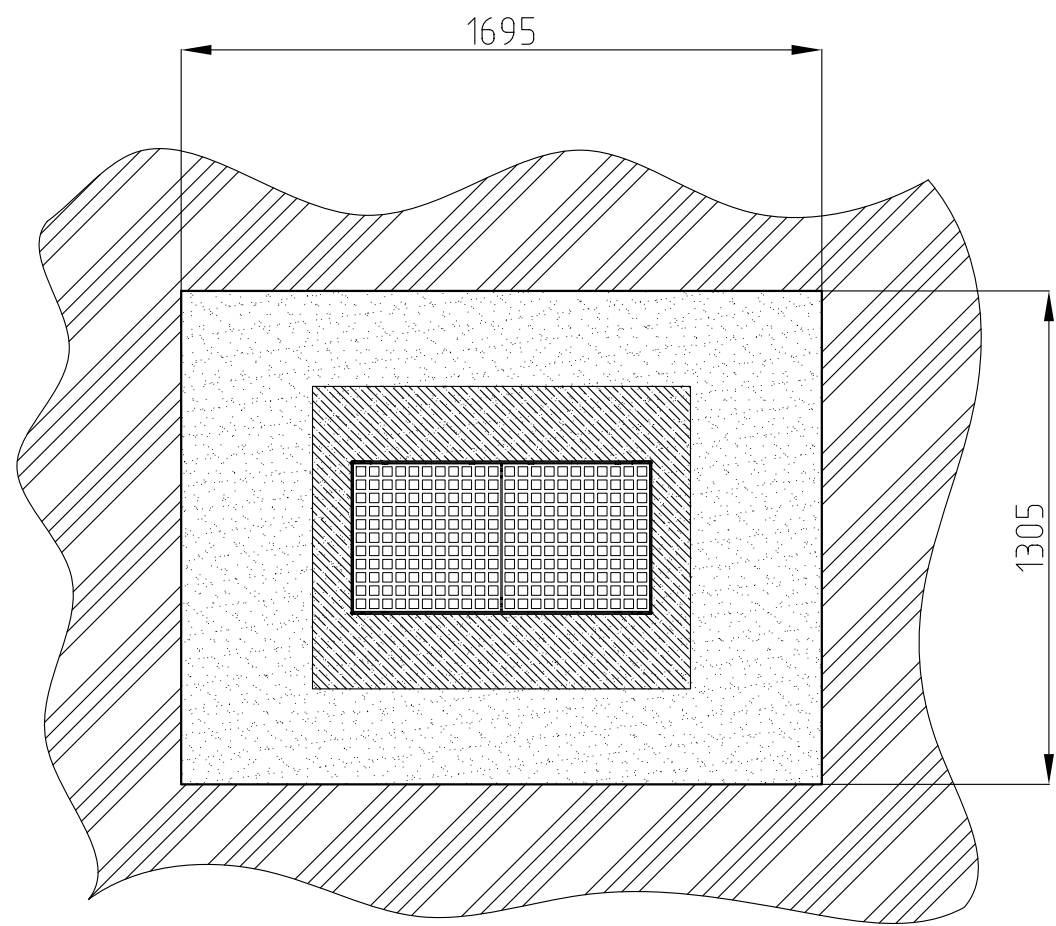


Кабельный колодец 270375 (750 x 375 x 750 мм)

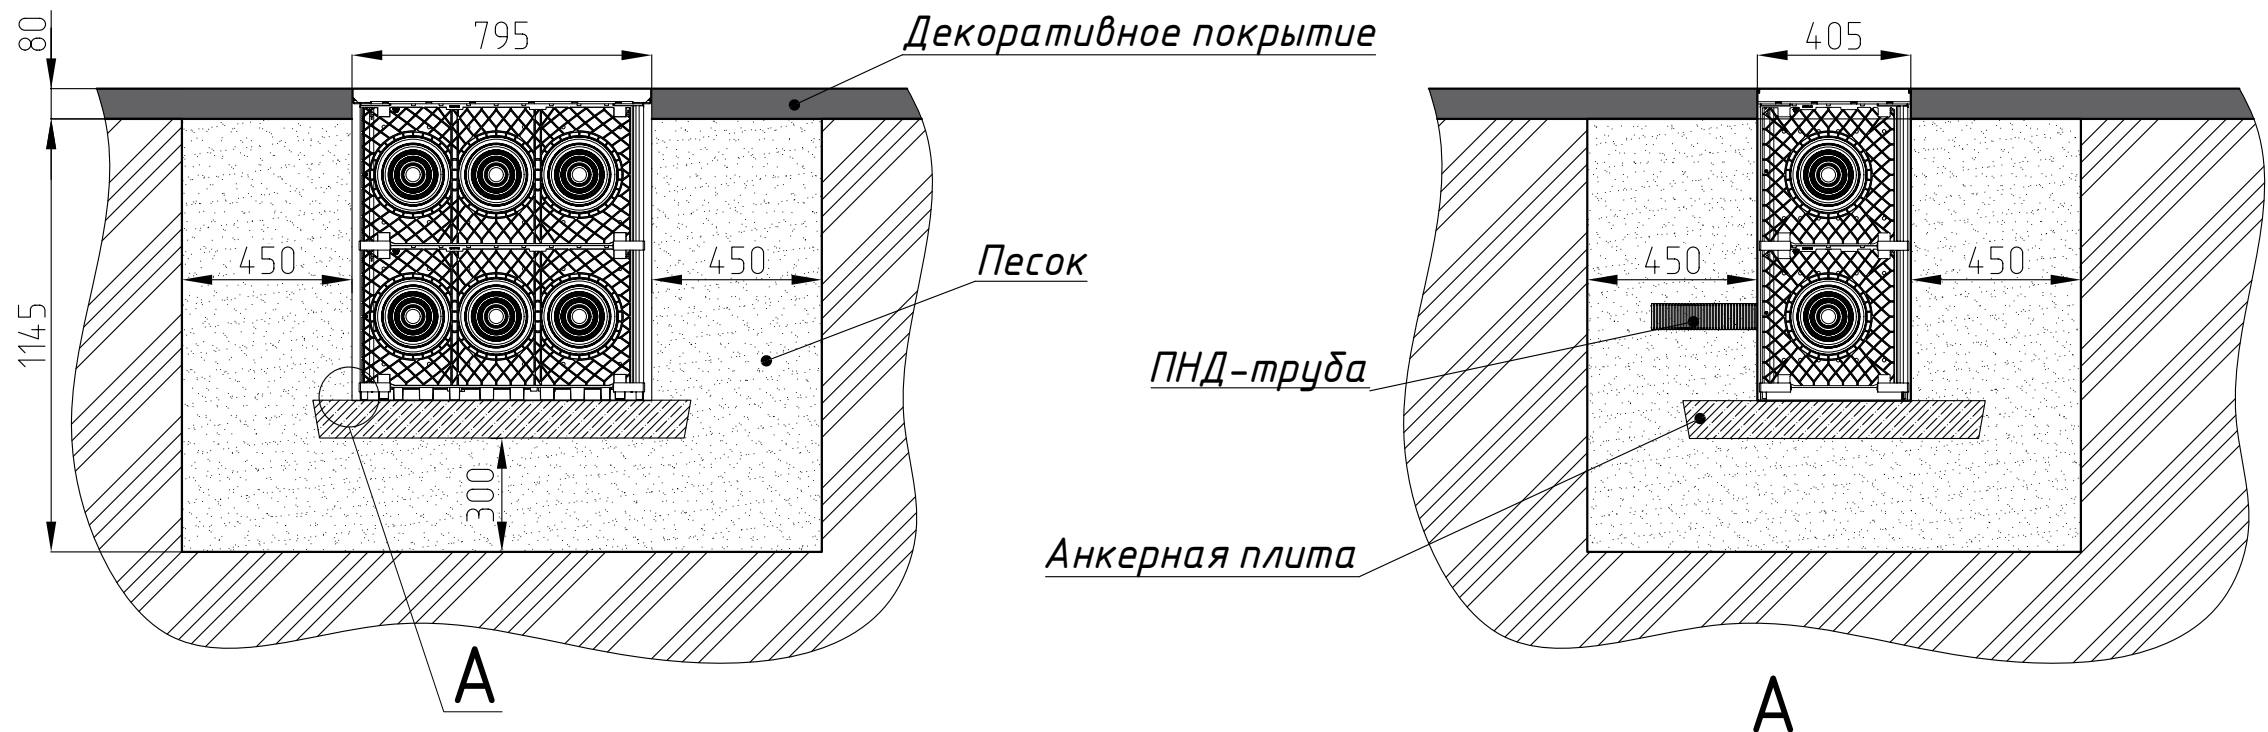

Поз.	Наименование	Код	Кол.	Примечание
1	Крепежная скоба	ВНЗК20	4	
2	Усиленный клиновой анкер	СМ480853	4	

A12-2022.26





Изм.	Кол.уч.	Лист	№ док.	Подпись	Дата
Разработал	Давыдов Ю.А.				12.22
Проверил	Череди́ченко Г.А.				12.22
Утвердил	Дядичко А.В.				12.22

Монтаж кабельного колодца с анкерной плитой

Стадия	Лист	Листов
	1	4



Инв. № подл.	Подпись и дата	Взаим. инв. №

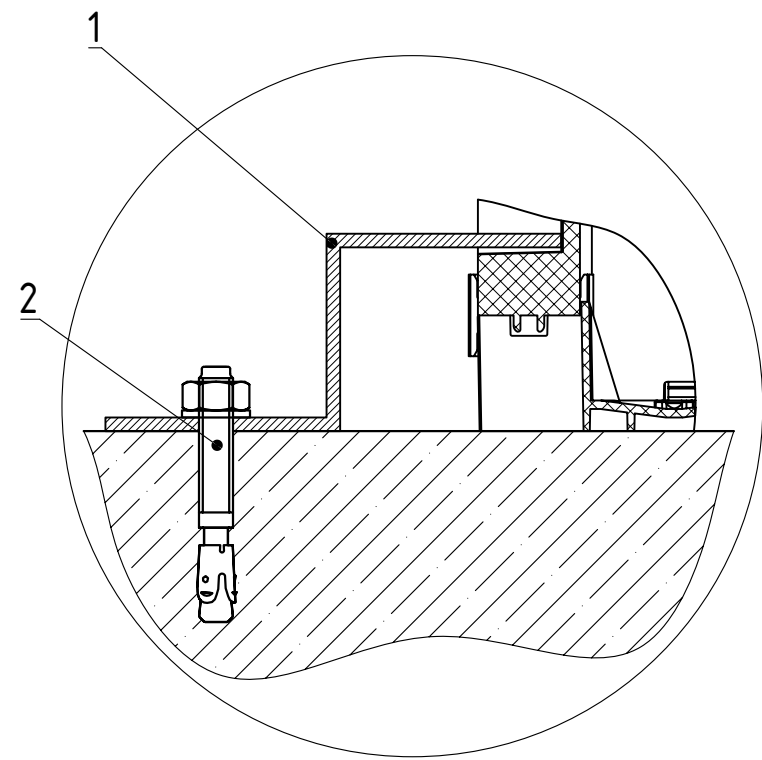
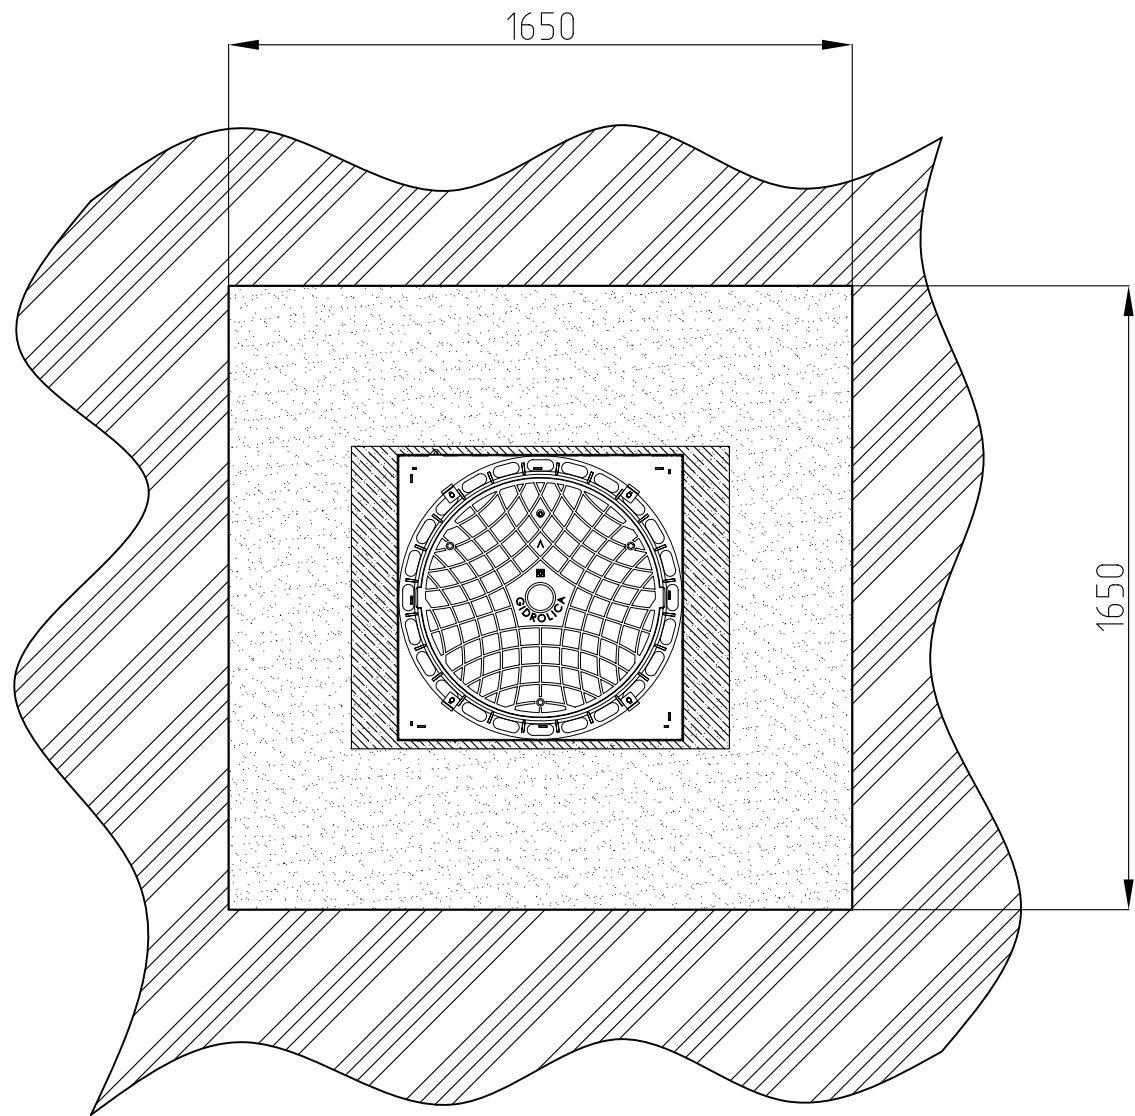
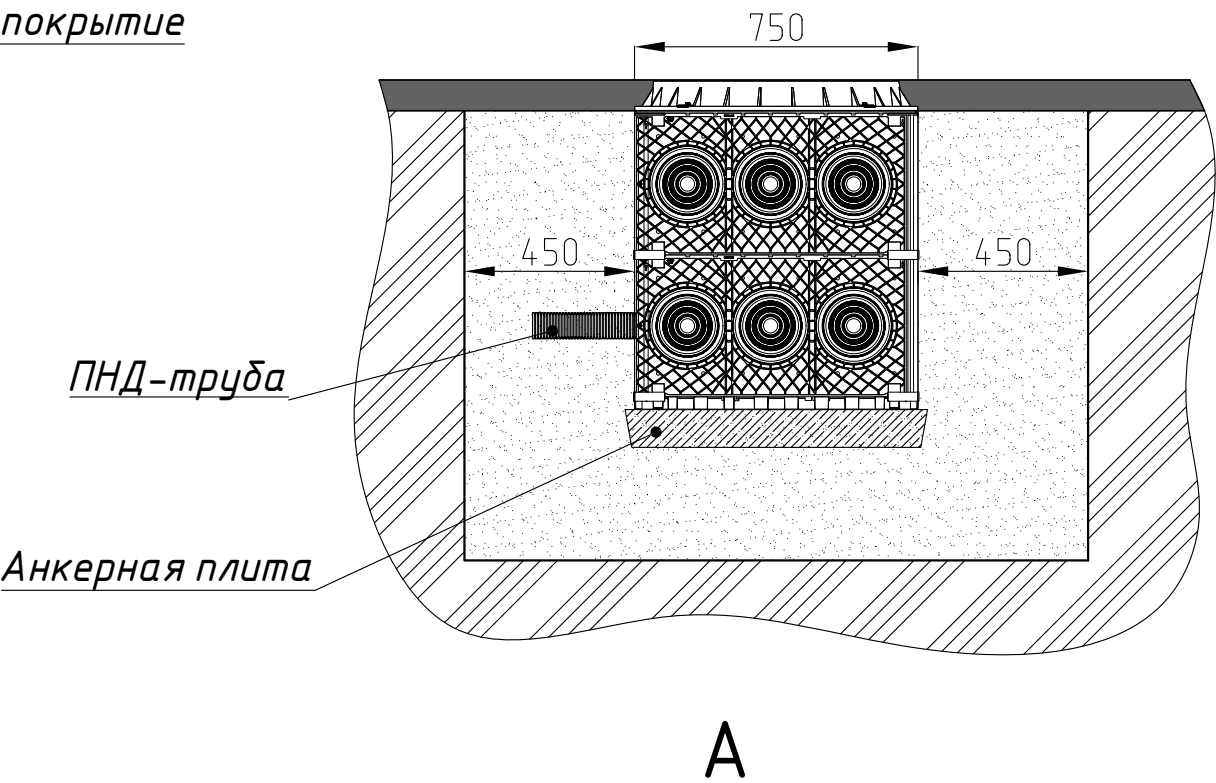
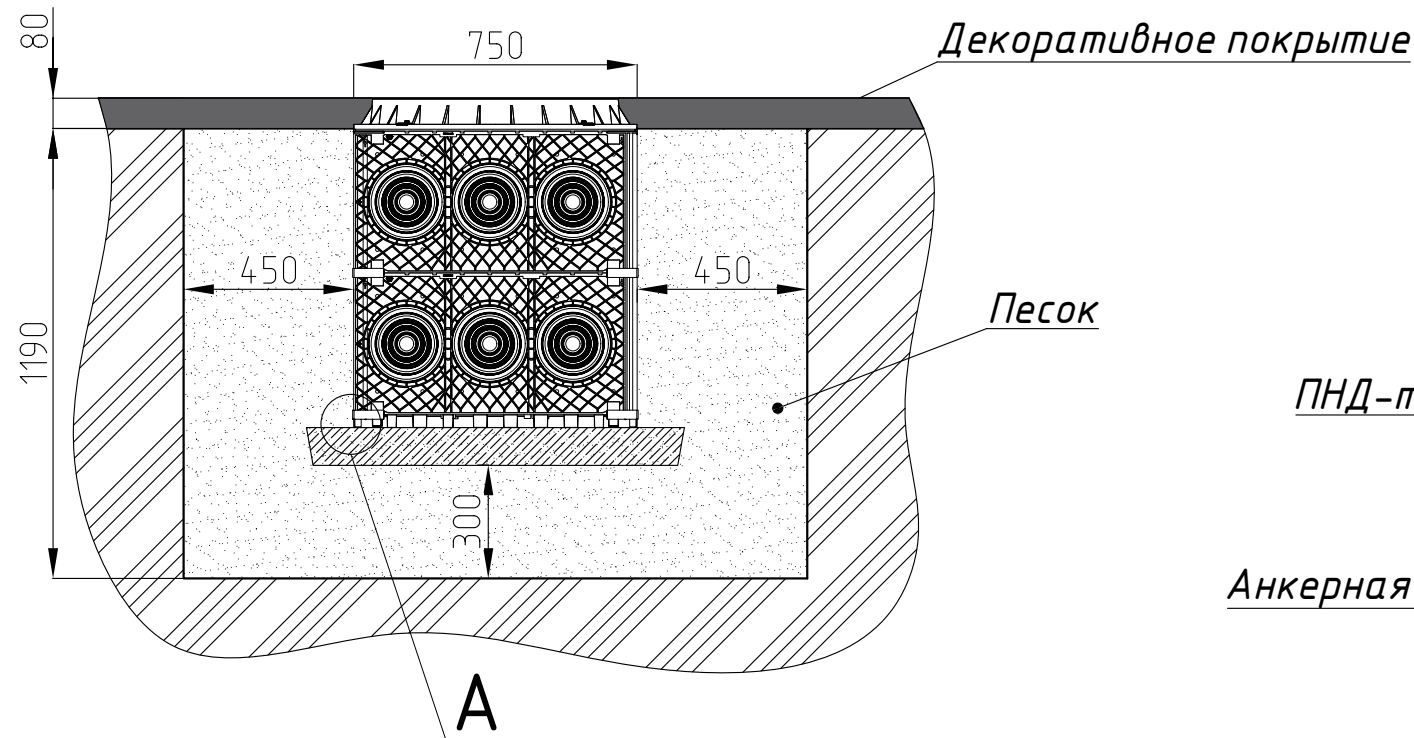


Поз.	Наименование	Код	Кол.	Примечание
1	Крепежная скоба	ВНЗК20	4	
2	Усиленный клиновой анкер	СМ480853	4	
Изм.	Кол.уч.	Лист	№ док.	Подпись
				Дата

A12-2022.26

Лист2

Кабельный колодец 281500 (750 x 1500 x 1125 мм)

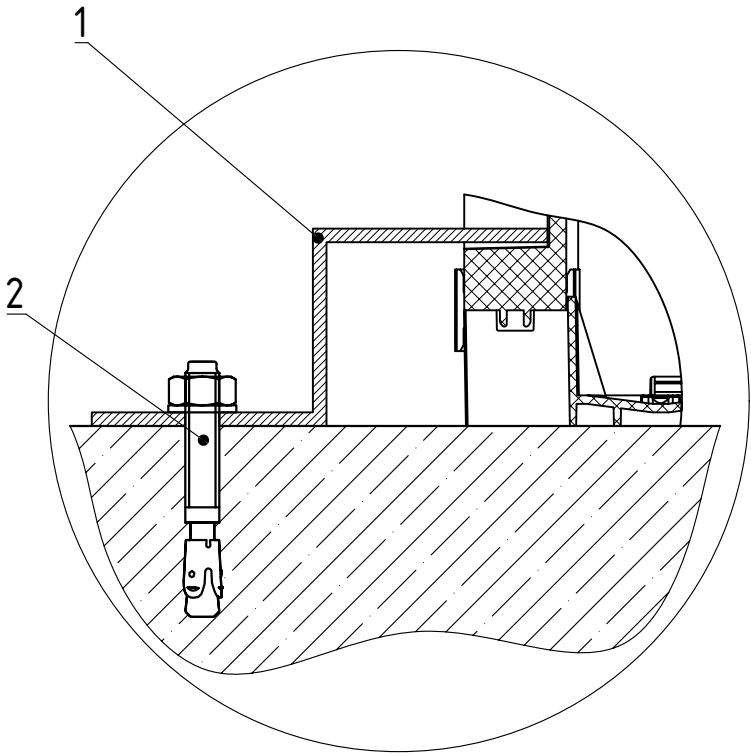
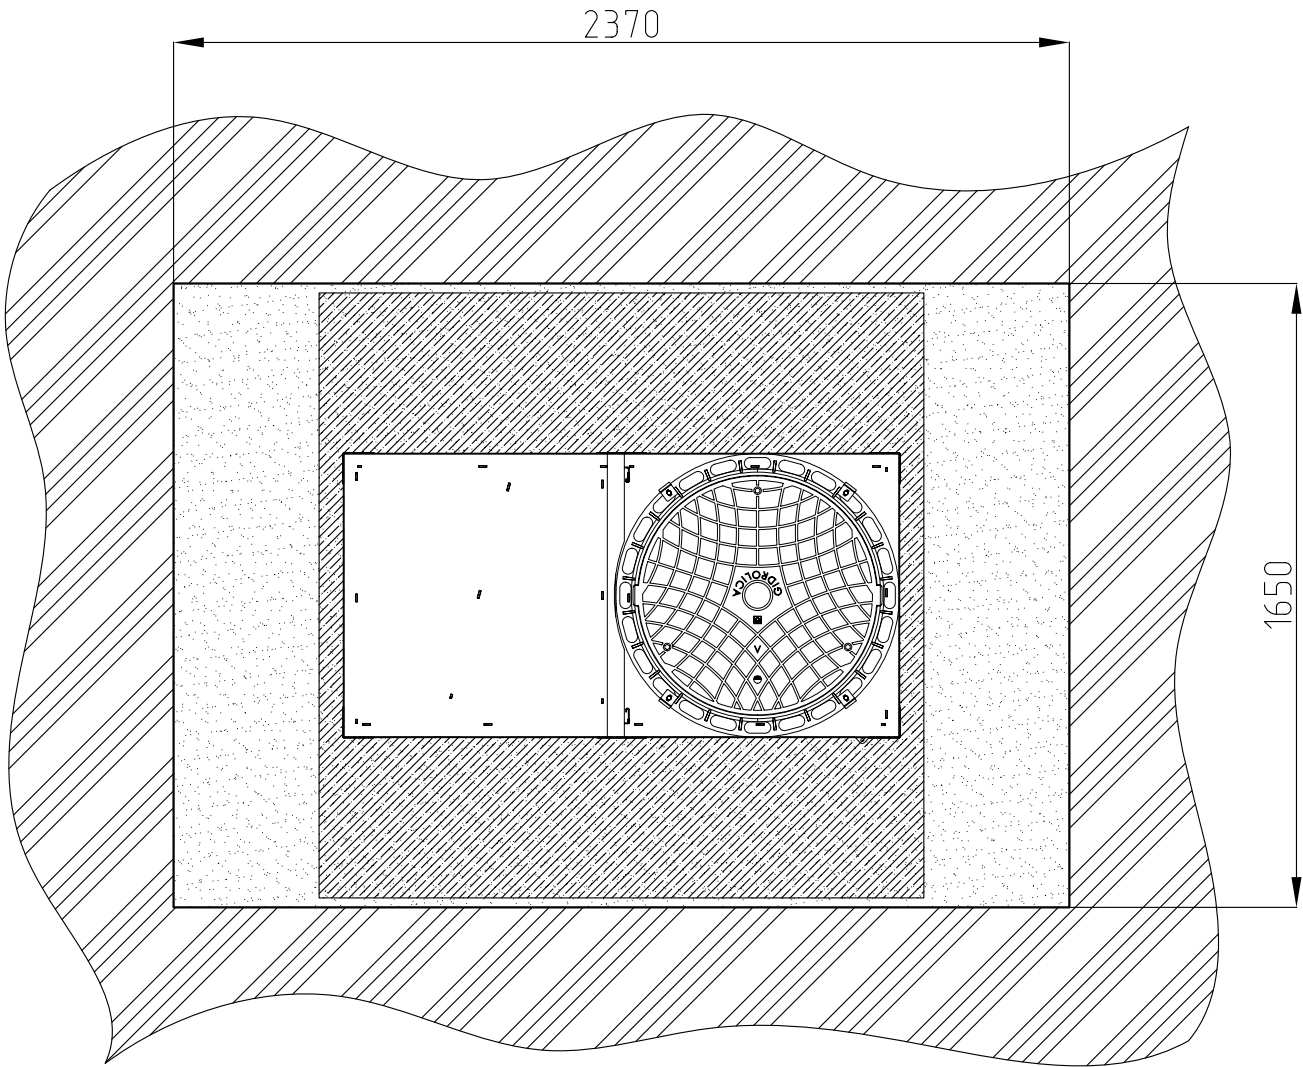
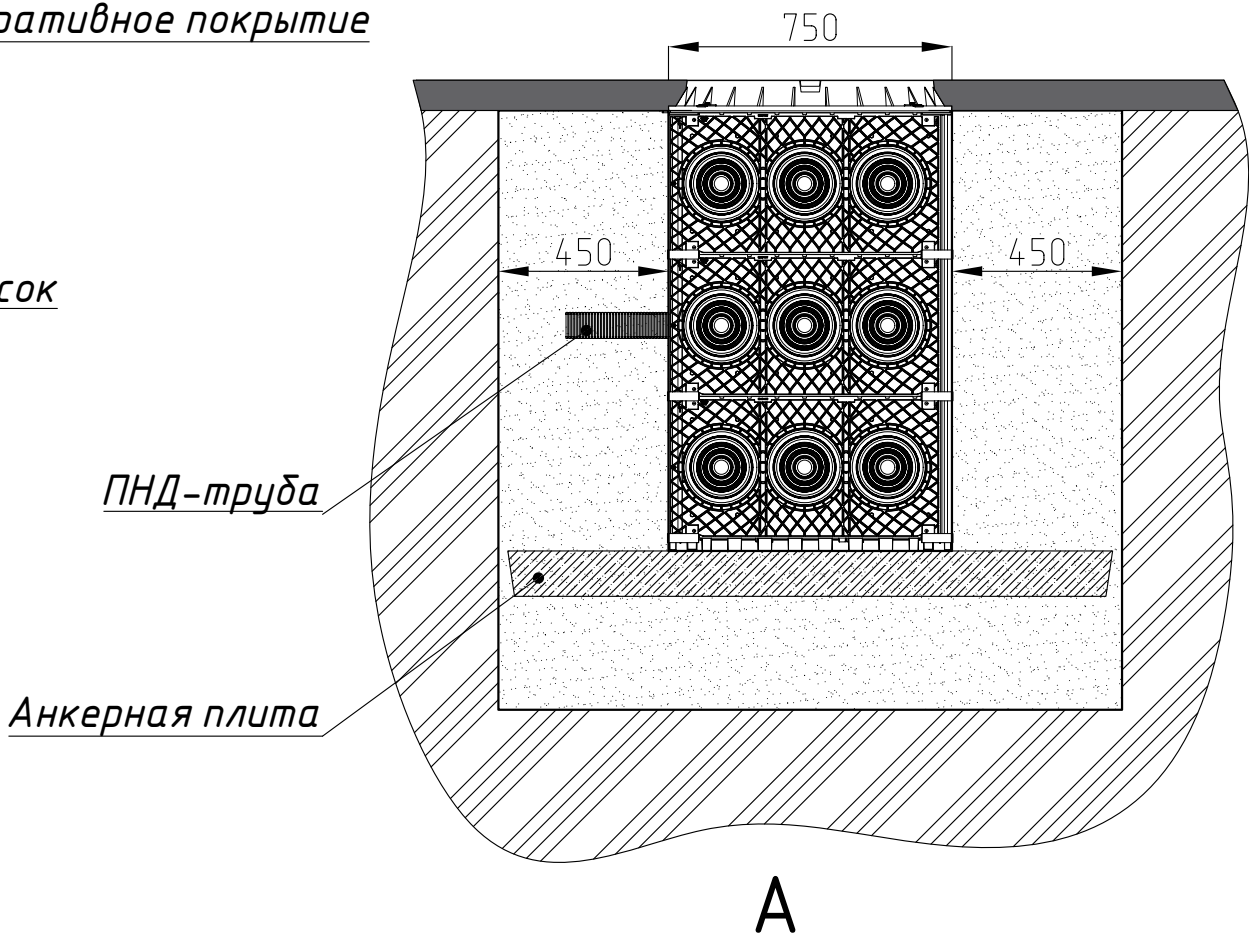
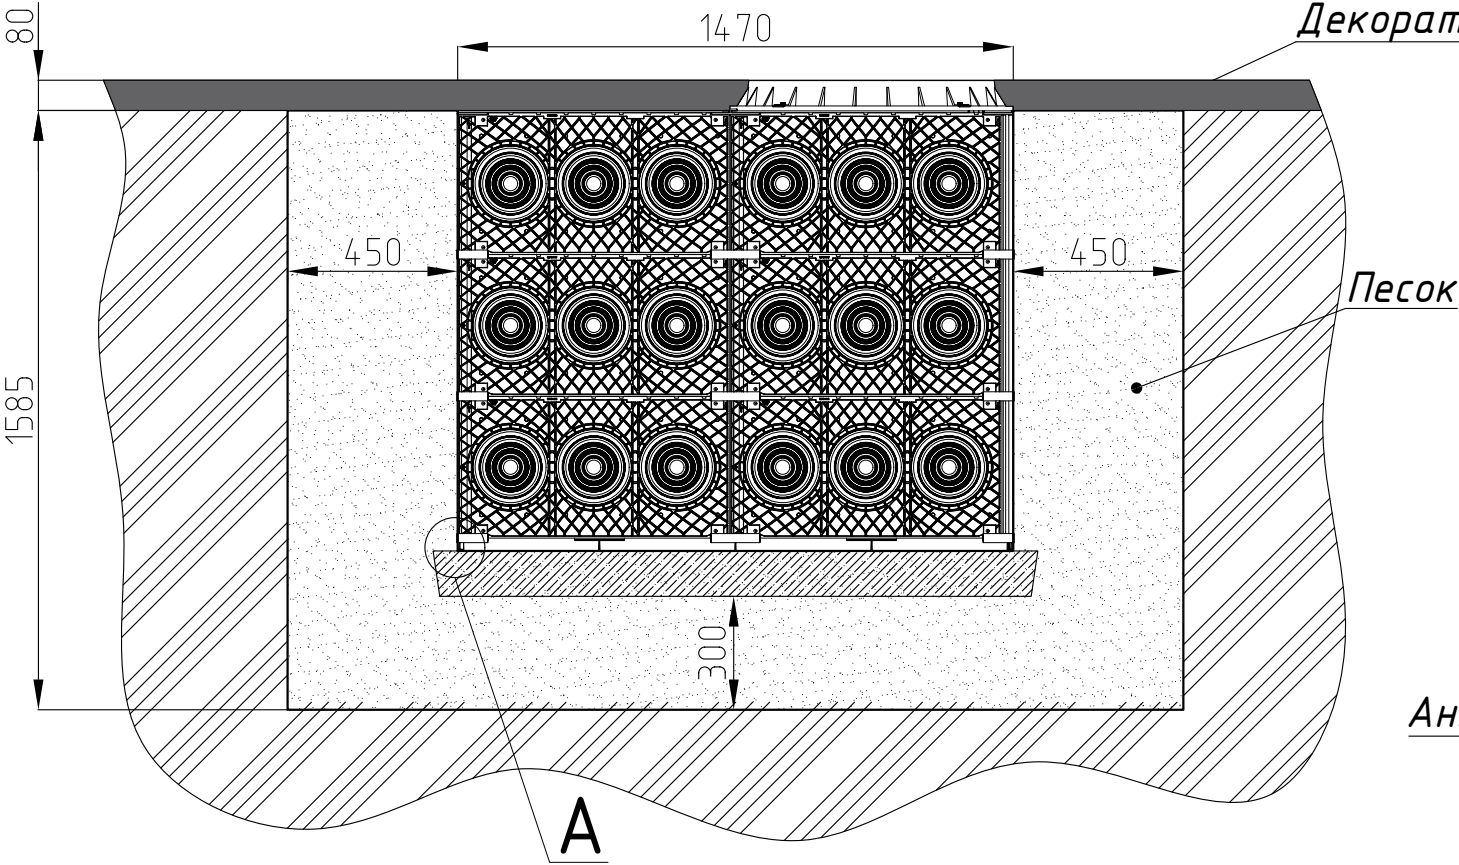


Инв. № подл.	Подпись и дата	Взаим. инв. №

Поз.	Наименование					Код	Кол.	Примечание
1	Крепежная скоба					BHZK20	4	
2	Усиленный клиновой анкер					СМ480853	4	
						A12-2022.26		Лист
								3
Изм.	Кол.уч.	Лист	№док.	Подпись	Дата			

A12-2022.26

Кабельный колодец 301500 (750 x 1500 x 1500 мм)

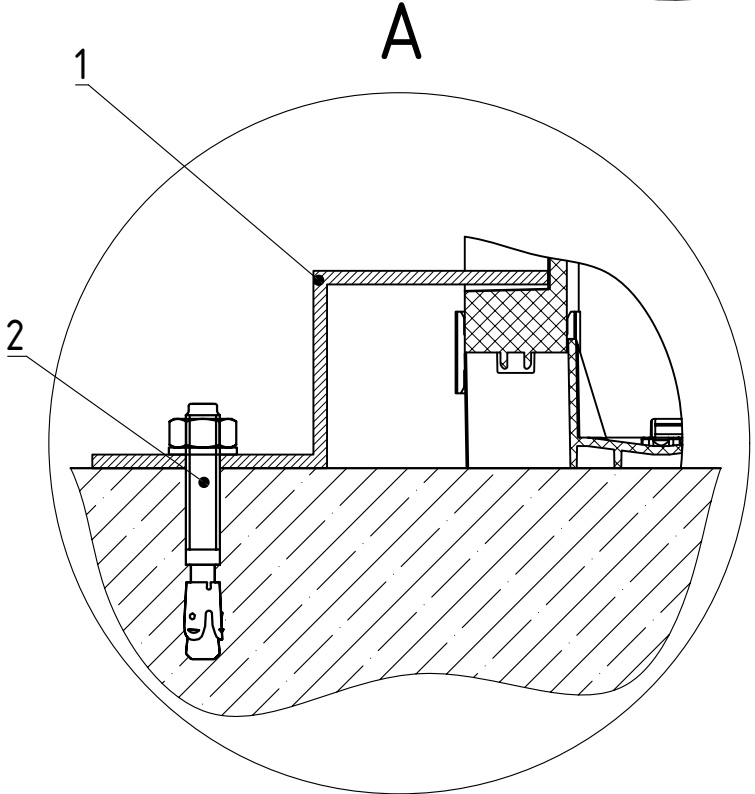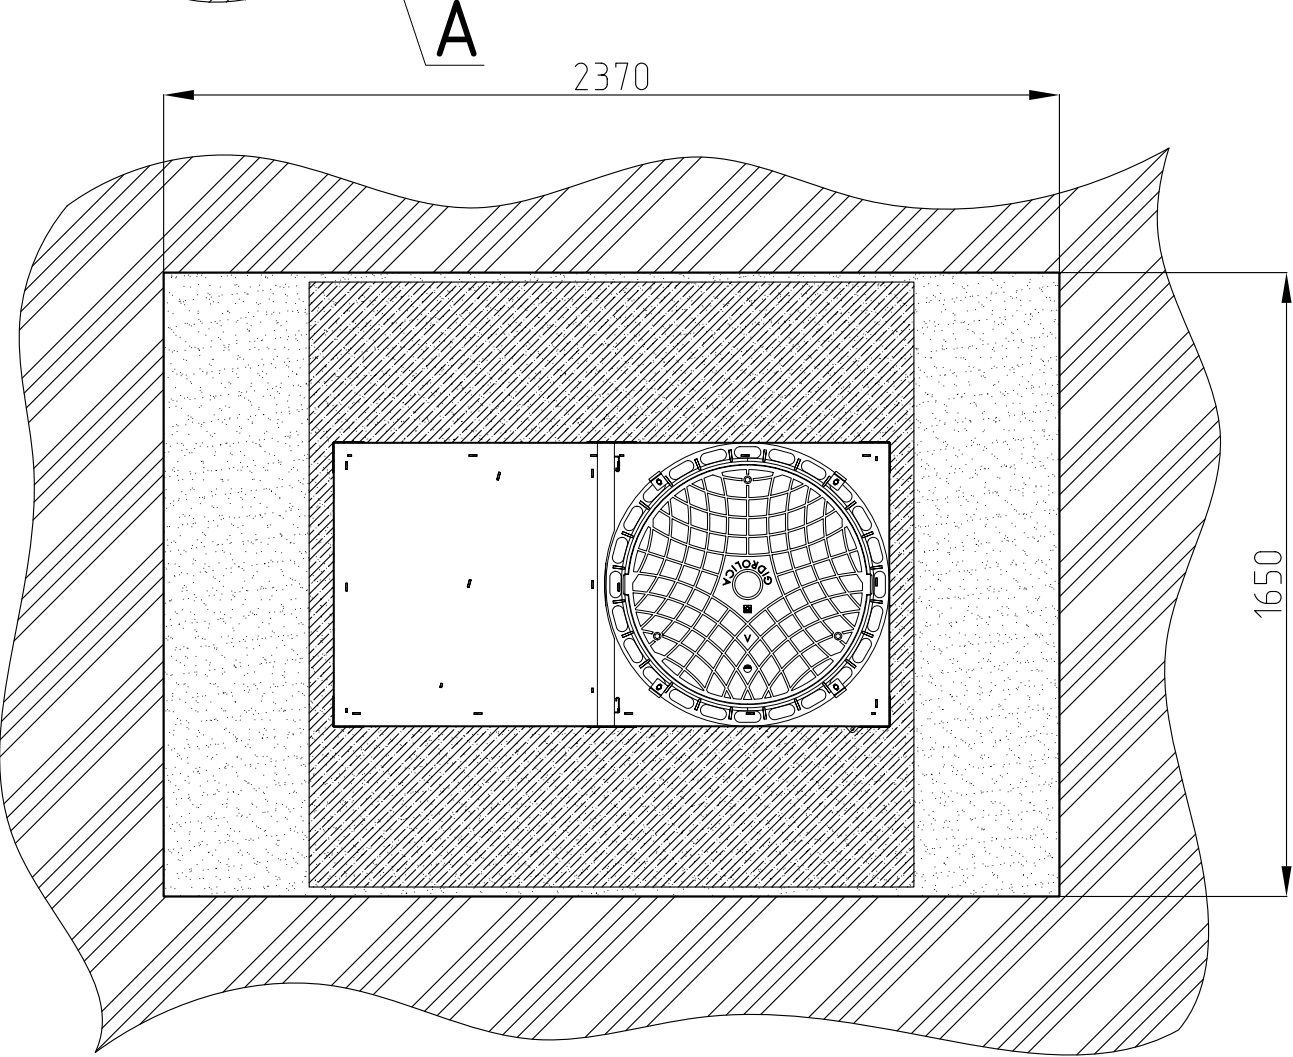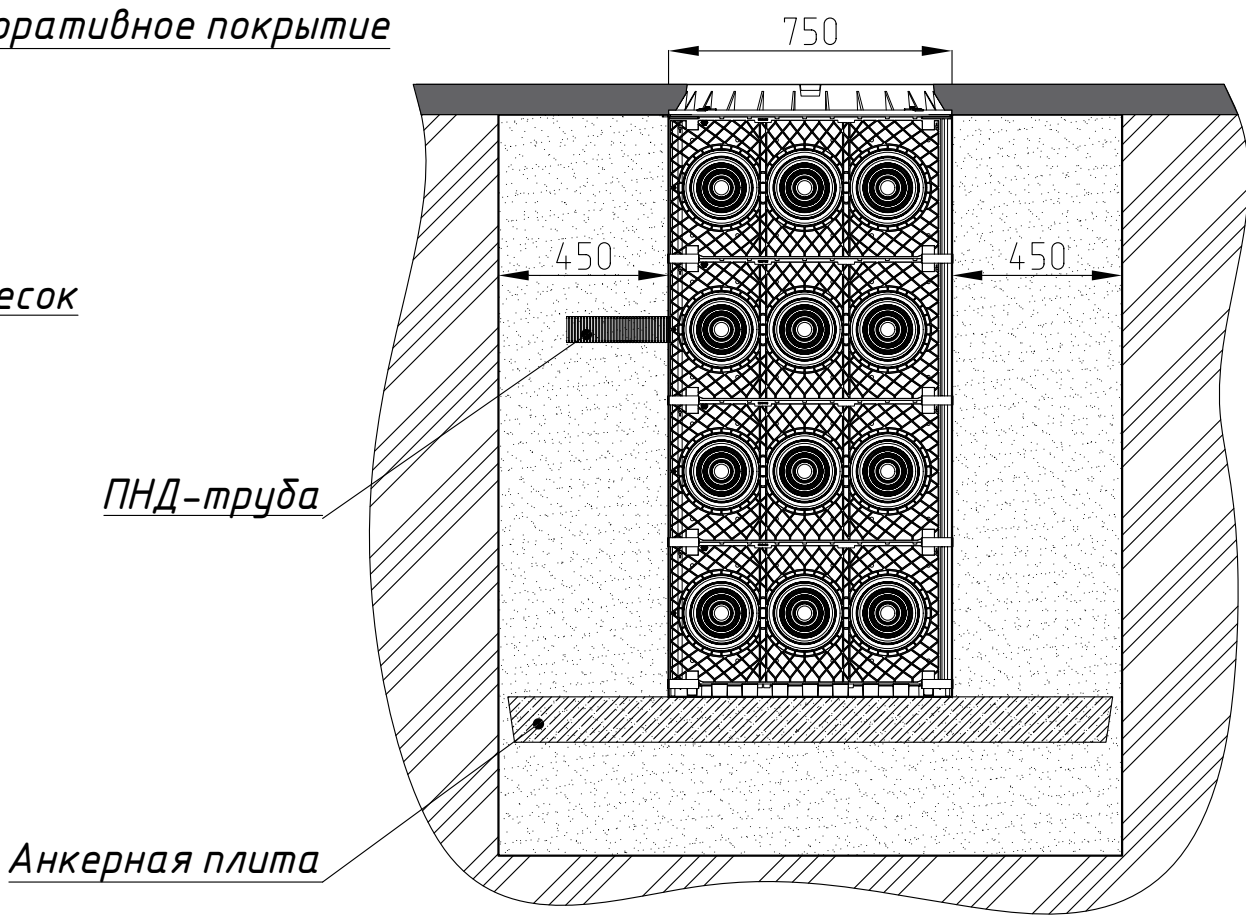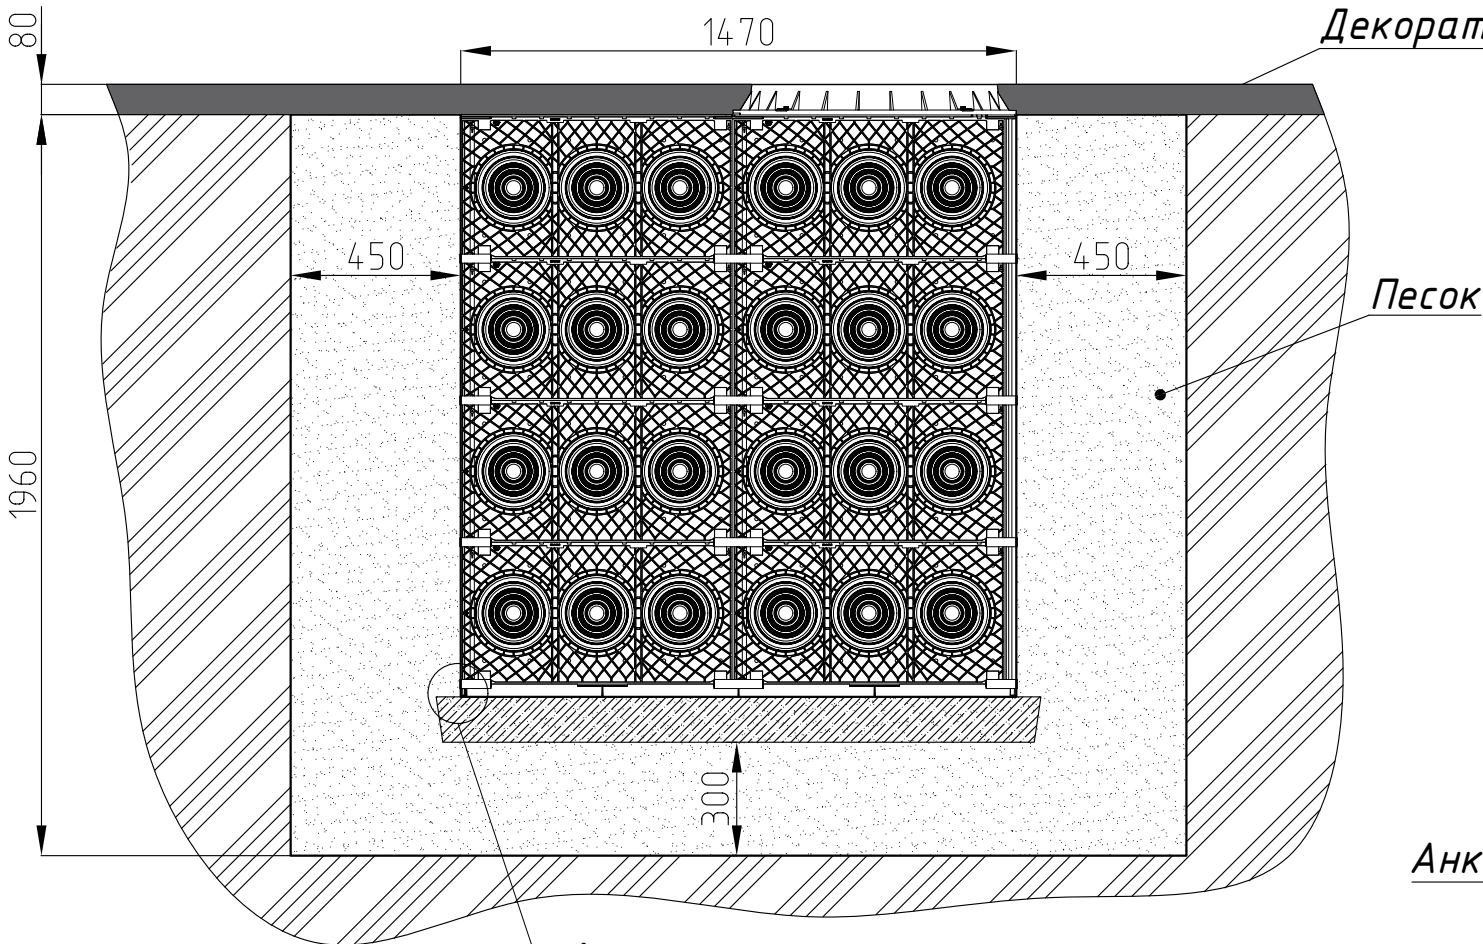

Инв. № подл.	Подпись и дата	Взаим. инв. №

Поз.	Наименование					Код	Кол.	Примечание
1	Крепежная скоба					BHЗK20	4	
2	Усиленный клиновой анкер					CM480853	4	
						A12-2022.26		Лист
Изм.	Кол.уч.	Лист	№ док.	Подпись	Дата			4

A12-2022.26