


Кабельный колодец 270375 (750 x 375 x 750 мм)

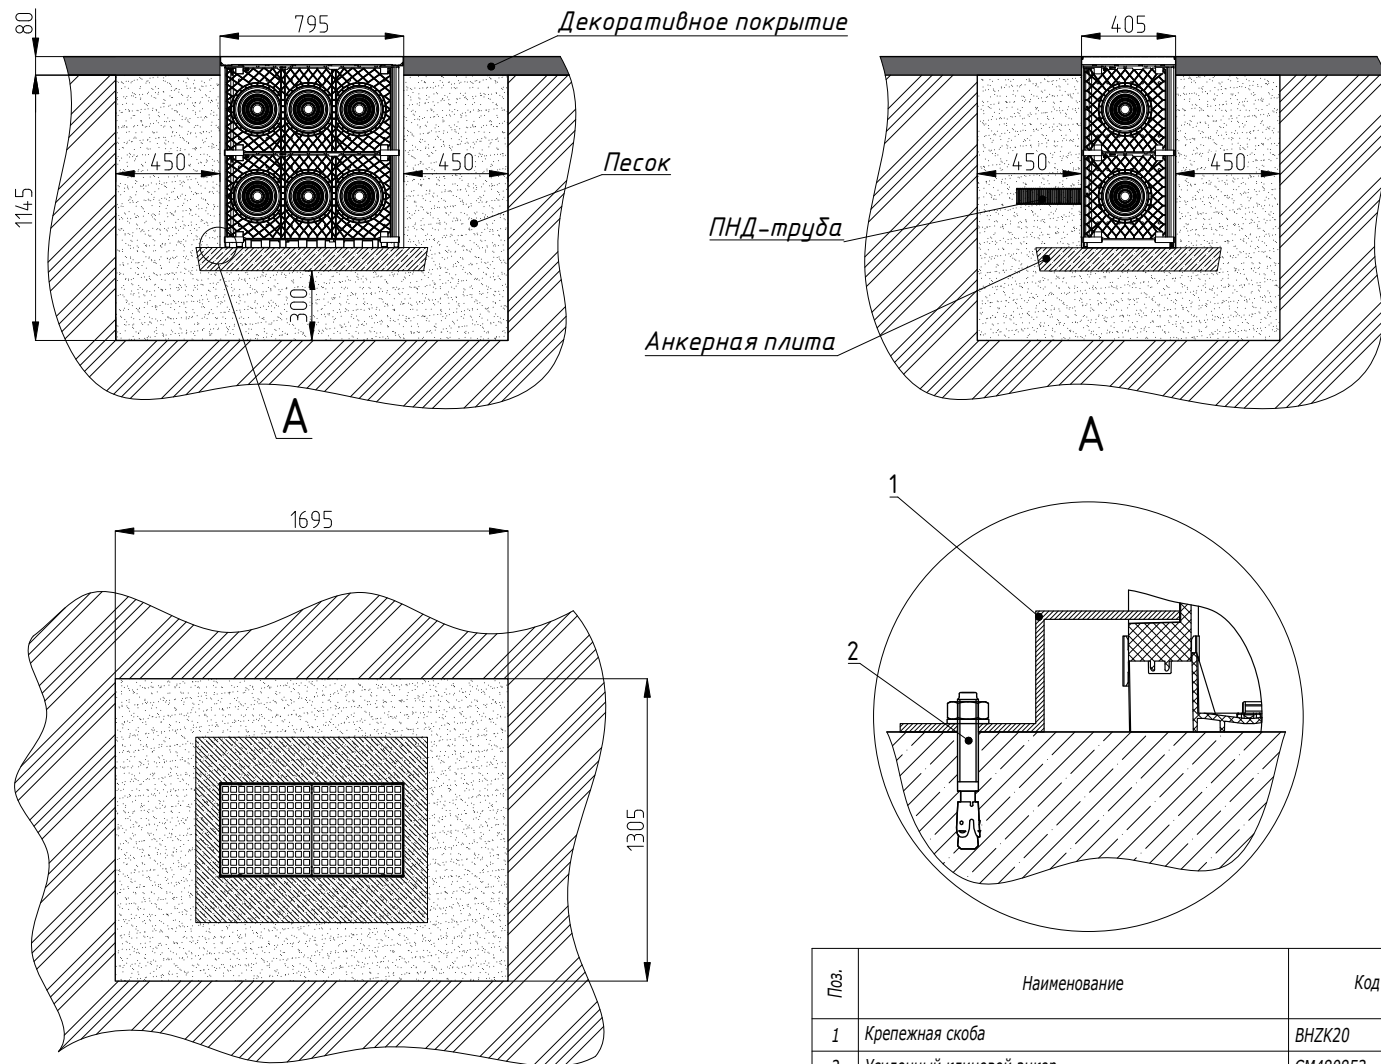


Поз.	Наименование	Код	Кол.	Примечание
1	Крепежная скоба	ВНЗК20	4	
2	Усиленный клиновой анкер	СМ480853	4	

Изм. Кол.уч. Лист № док. Подпись Дата				
Разработал	Давыдов Ю.А.			12.22
Проверил	Чередиченко Г.А.			12.22
Утвердил	Дядичко А.В.			12.22

A12-2022.21		
Монтаж кабельного колодца с анкерной плитой		
Стадия	Лист	Листов
	1	4

Инв. № подл.	Подпись и дата	Взаим. инв. №

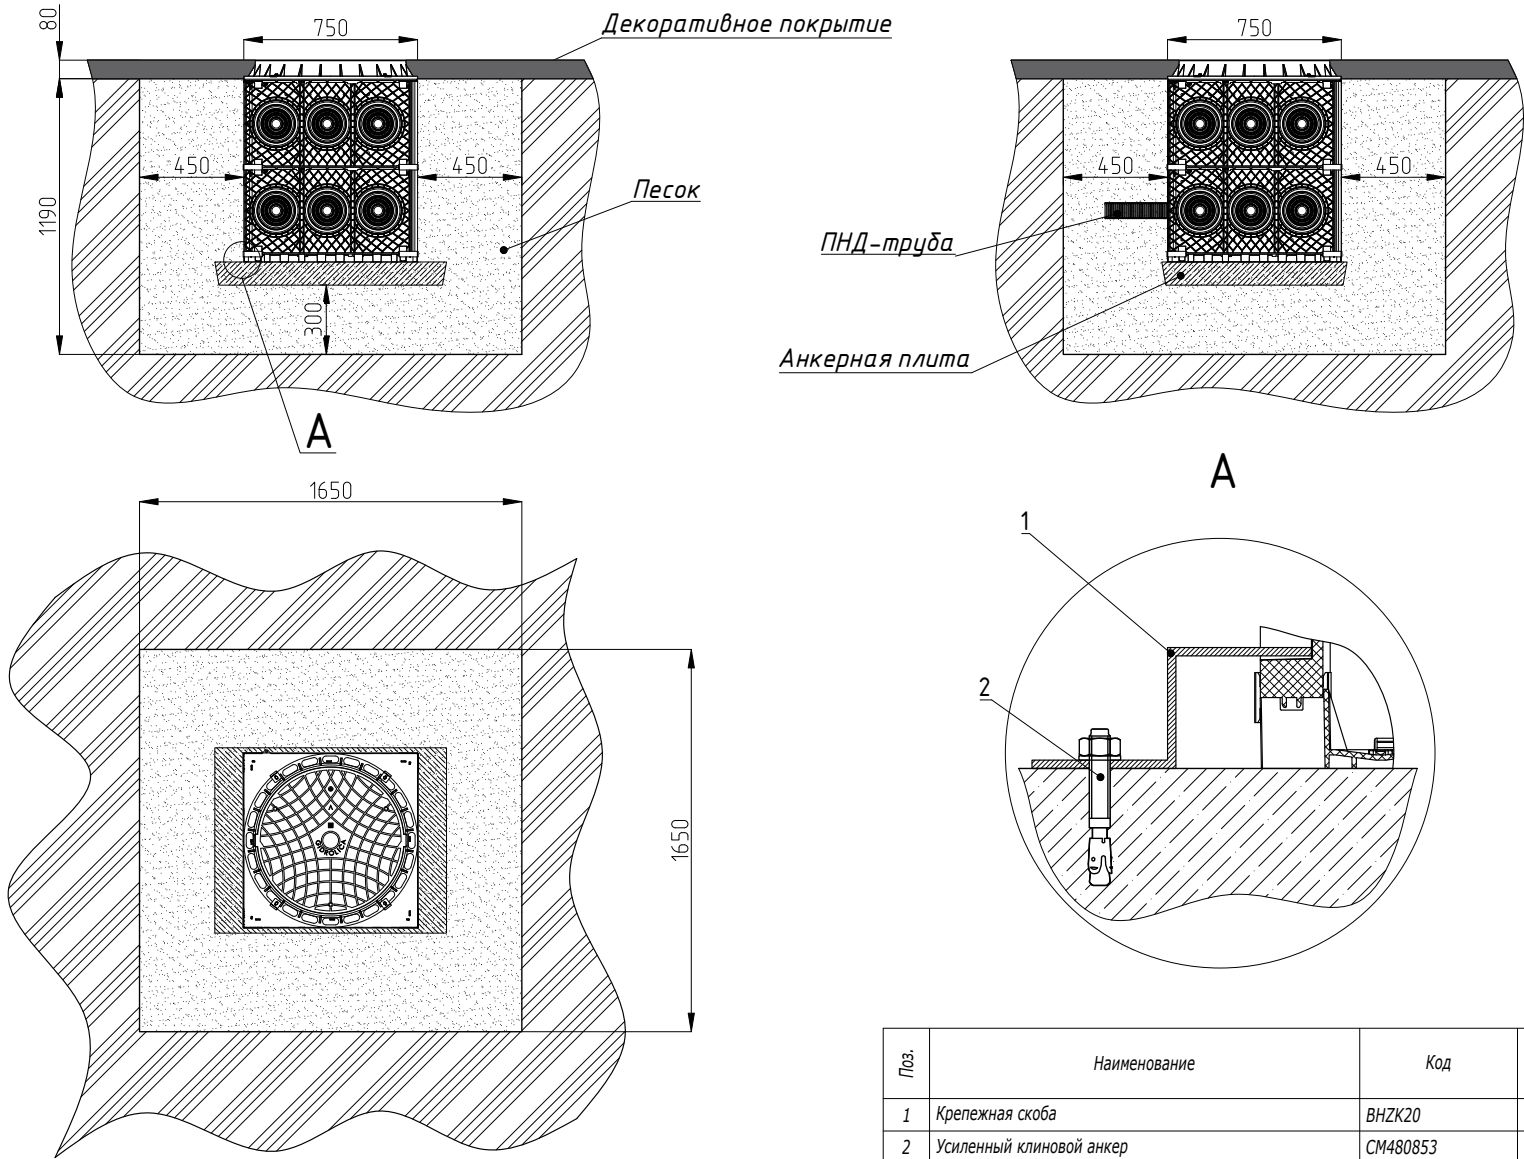

Изм. № подл.	Подпись и дата	Взаим. инв. №

Поз.	Наименование	Код	Кол.	Примечание
1	Крепежная скоба	ВНЗК20	4	
2	Усиленный клиновой анкер	СМ480853	4	
Изм.	Кол.уч.	Лист	№ док.	Подпись
				Дата

A12-2022.21

Лист2