
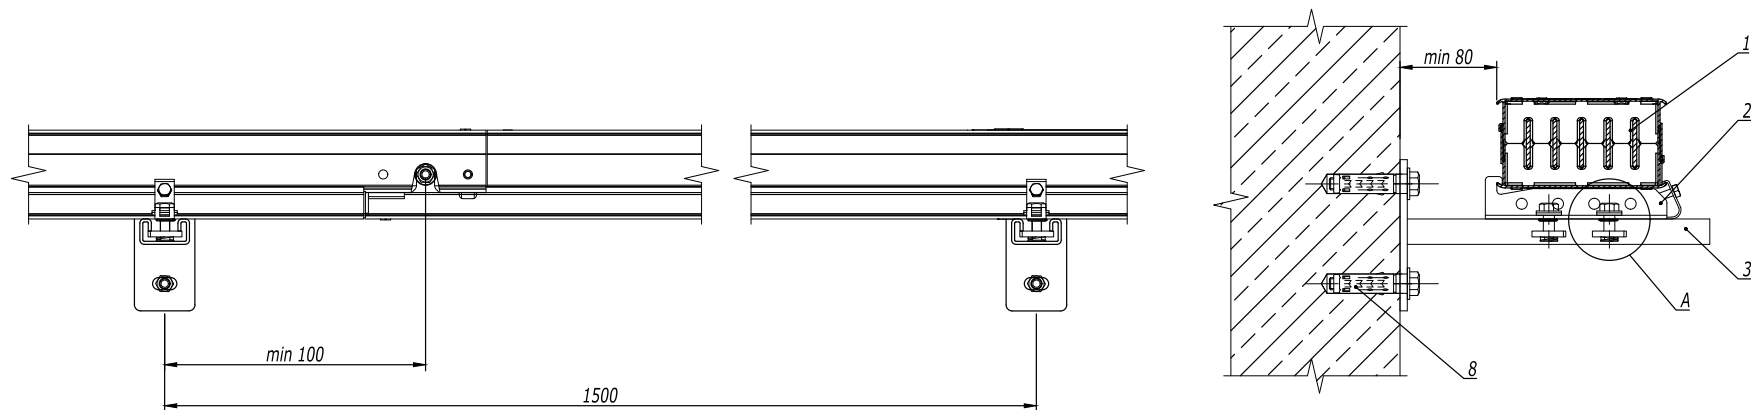
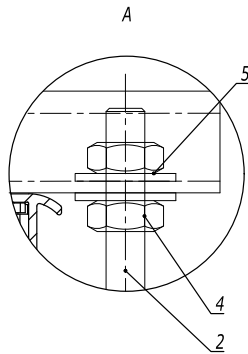
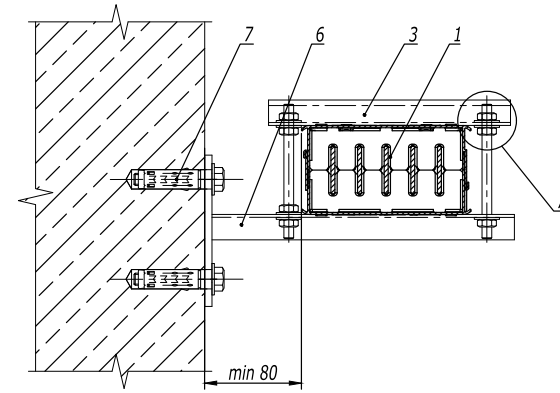


Поз.	Наименование	Код	Кол.	Примечание
1	Секция шинпровода прямая			
2	Фиксатор шинпровода	DTN00ZFIUSAA000	1	
3	Консоль ВВР-21	ВВР2120	1	
4	Гайка с пружиной для подвешивания профиля М8	СМ150800	2	
5	Шайба кузовная М8 DIN9021	СМ120800	2	
6	Шайба гровер М8	СМ130800	2	
7	Болт с шестигранной головкой М8х25	СМ020825	2	
8	Анкер стандартный с болтом М10	СМ431060	2	
DKC-2021.DT.13				
Изм. Кол.уч.	Лист № док.	Подпись	Дата	
Разработал	Тиунов И.А.		09.20	
Проверил	Чердынченко Г.А.		09.20	
Утвердил	Дядичко А.В.		09.20	
Горизонтальное крепление распределительного шинпровода к стене с фиксатором на консоли				Стадия
				Лист
				Листов
				1
DKC				

Инв. № подл.

Подпись и дата



Взаим. инв. №

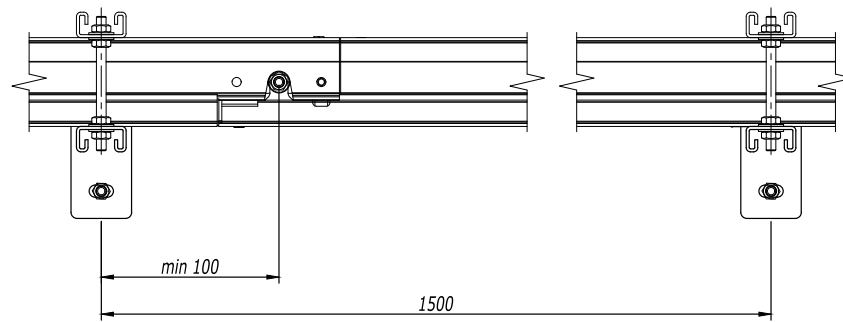

Поз.	Наименование	Код	Кол.	Примечание
1	Секция шинопровода прямая			
2	Шпилька резьбовая M10 DIN975/976	CM201001		
3	Консоль ВВР-21	ВВР2120	1	
4	Гайка M10 DIN934	CM111000	8	
5	Шайба кузовная M10 DIN9021	CM121000	8	
6	Профиль ВРМ-21	ВРМ2103	1	
7	Стандартный анкер с болтом M10	CM431060	2	

DKC-2021.DT.14					
Изм.	Кол.уч.	Лист	№ док.	Подпись	Дата
Разработал	Тиунов И.А.				09.20
Проверил	Чердиченко Г.А.				09.20
Утвердил	Дядичко А.В.				09.20

Горизонтальное крепление распределительного шинопровода на ребро на консоль обхватом			Стадия	Лист	Листов
					1

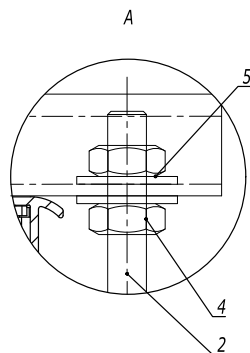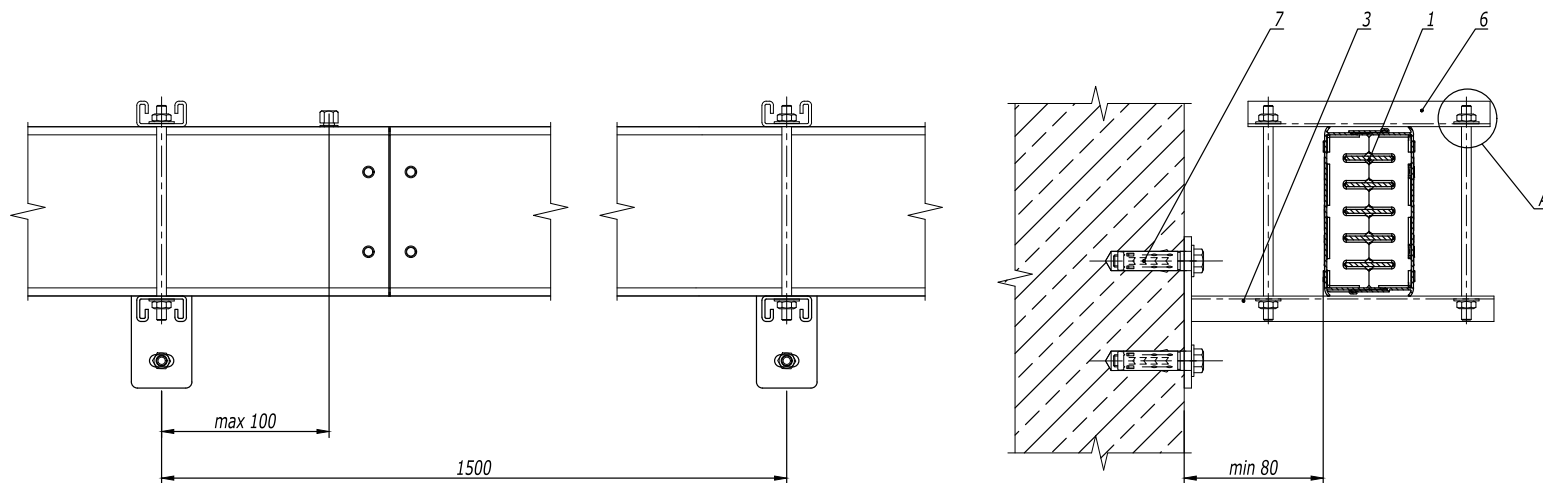

Поз.	Наименование	Код	Кол.	Примечание
1	Секция шинопровода прямая			
2	Шпилька резьбовая M10 DIN975/976	CM201001		
3	Консоль ВВР-21	ВВР2120	1	
4	Гайка M10 DIN934	CM111000	8	
5	Шайба кузовная M10 DIN9021	CM121000	8	
6	Профиль ВРМ-21	ВРМ2103	1	
7	Стандартный анкер с болтом M10	CM431060	2	

DKC-2021.DT.15

Изм.	Кол.уч.	Лист	№ док.	Подпись	Дата
Разработал	Тиунов И.А.				09.20
Проверил	Чердынченко Г.А.				09.20
Утвердил	Дядичко А.В.				09.20

Горизонтальное крепление
распределительного шинопровода
плашмя на консоль обхватом

Стадия	Лист	Листов
		1

Инв. № подл. Подпись и дата Взаим. инв. №