

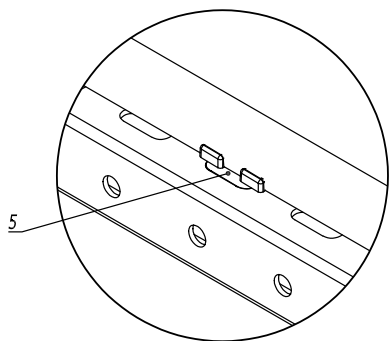


А (1:2)

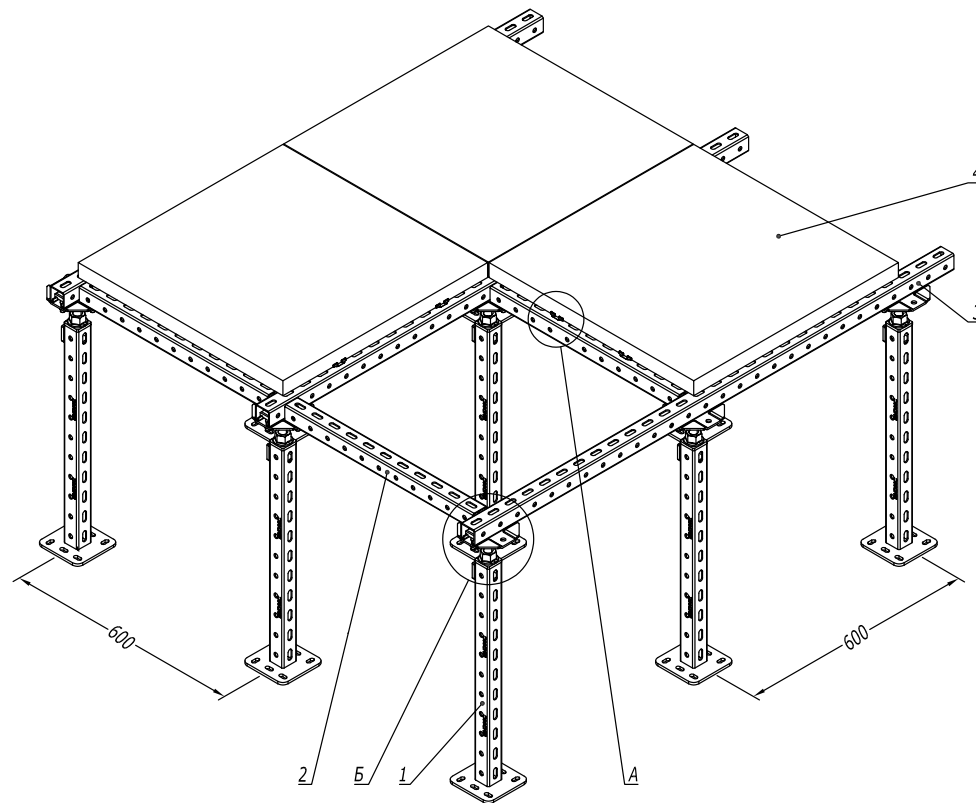

Б (1:20)

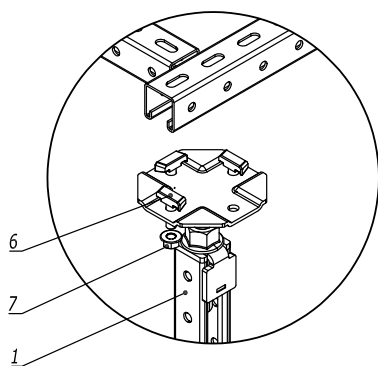

1. Ограничитель плит фальшпола устанавливается в количестве не менее двух штук на каждую грань плиты

Поз.	Наименование	Код	Кол.	Примечание
1	Стойка фальшпола	STF**/STD**		стр. 9
2	Профиль С-образный ВРМ41, L550	ВРМ41055/ ВРД41055		
3	Профиль С-образный ВРМ41	ВРМ41**		
4	Плита фальшпола	РРР**		см. таблицу 1 и стр. 10
5	Ограничитель плит фальшпола	STG**		
6	Винт для крепления к С-образному профилю	СМ041030		
7	Гайка М10 с насечкой	СМ101000		

Таблица 1 - Несущая способность плиты

Код плиты	Толщина плиты, мм	Допустимая нагрузка, кг/м ²	Допустимая сосредоточенная нагрузка, кг
РРР3060СS-РV-ST-6	38.5	3000	600
РРР3060СS-РV-ST-5	32.5	2500	500
РРР3860ST-BL	38	3000	600
РРР3360ST-BL	33	3000	600
РРР2860ST-BL	28	3000	600
РРР3860ST-BL-Р38	38	3000	600
РРР2860ST-BL-Р38	28	3000	600
РРР3360ST-BL-Р38	33	3000	600
РРР3860STHDZ-Р82	38	1550	250
РРР3060STHDZ-Р82	30	750	150

DKC-2023.RF.03					
Изм.	Кол.уч.	Лист	№ док.	Подпись	Дата
Разработал	Колесник А.А.				02.23
Проверил	Чередищенко Г.А.				02.23
Утвердил	Дядичко А.В.				02.23
Конструкция фальшпола					
			Стадия	Лист	Листов
				1	2
			DKC		

Инв. № подл. Подпись и дата Взаим. инв. №