


Узел подключения металлорукава
к стальной трубе и организация поворота на 90 градусов

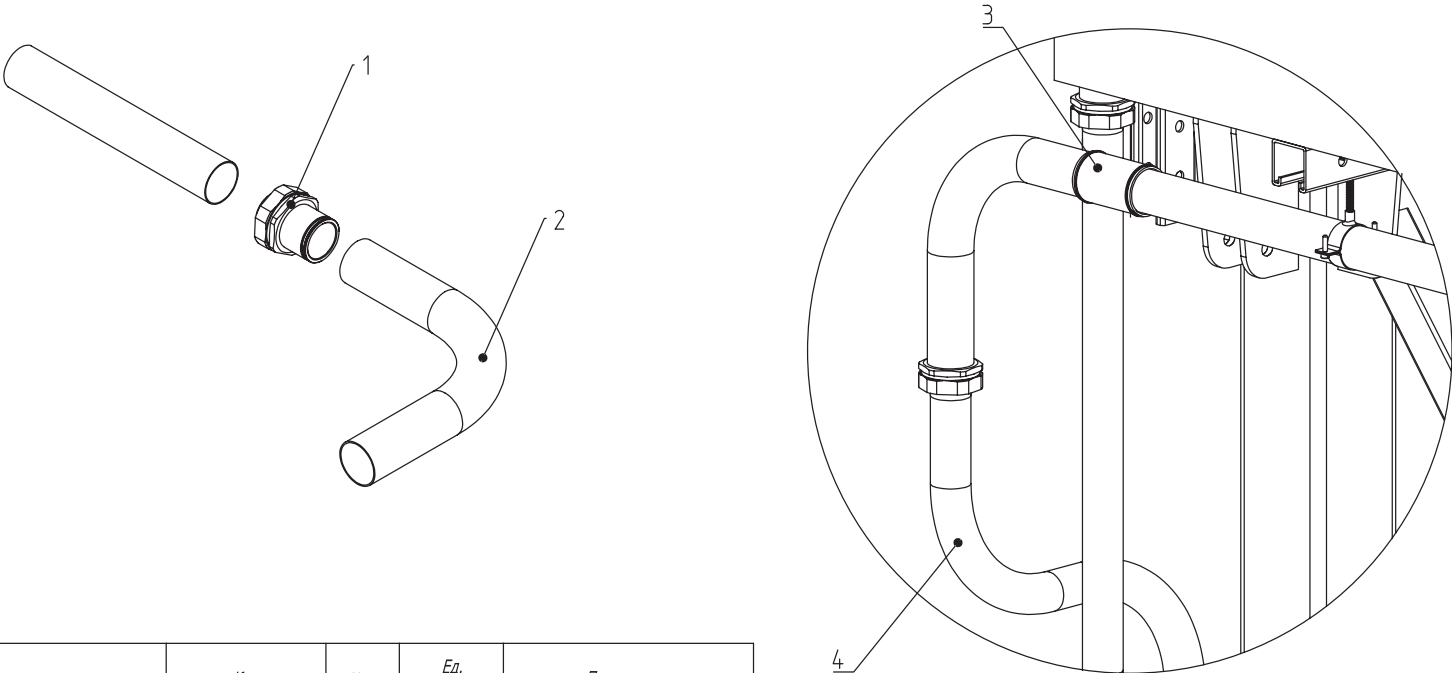

Примечание:
Взрывозащищенные аксессуары и система металлических труб ДКС обеспечивает электрическую целостность цепи
заземления в соответствии с ГОСТ Р МЭК 61386.1-2014 п. 11.2

DKC-2020.A.05

Инв. № подл.	Подпись и дата	Взам. инв. №	Поз.	Наименование	Код	Кол.	Ед. измерения.	Примечание
			1	Взрывозащищенная Ex e муфта жесткая труба-металлоукав. DT 32 мм. DN26. Никелированная латунь. IP66/67	EX6117-32N	1	шт.	Таблица подбора см. лист №47
			2	Поворот на 90° из оцинкованной стали, Ø32х1,2мм	6013-32L	1	шт.	Таблица подбора см. лист №51
			3	Взрывозащищенная Ex e муфта труба-труба. DT 32 мм. Никелированная латунь. IP66/67	EX6110-32	1	шт.	Таблица подбора см. лист №47
			4	Металлоукав DN 26мм в гладкой PU оболочке, Двн 26,5 мм, Днар 34,0 мм, 25 м	607PU32N	1	м.	Таблица подбора см. лист №45

Изм.	Кол.уч.	Лист	№ док.	Подпись	Дата
Разраб.	Кузнецов				
Пров.	Чередниченко				
Н.контр.					
Утв.	Дядичко				



Стадия	Лист	Листов

Узел подключения
металлоукада к стальной трубе
и организация поворота на 90 градусов

Формат А3

Прокладка кабельной линии во взрывоопасной зоне с подключением к двигателю установки

28

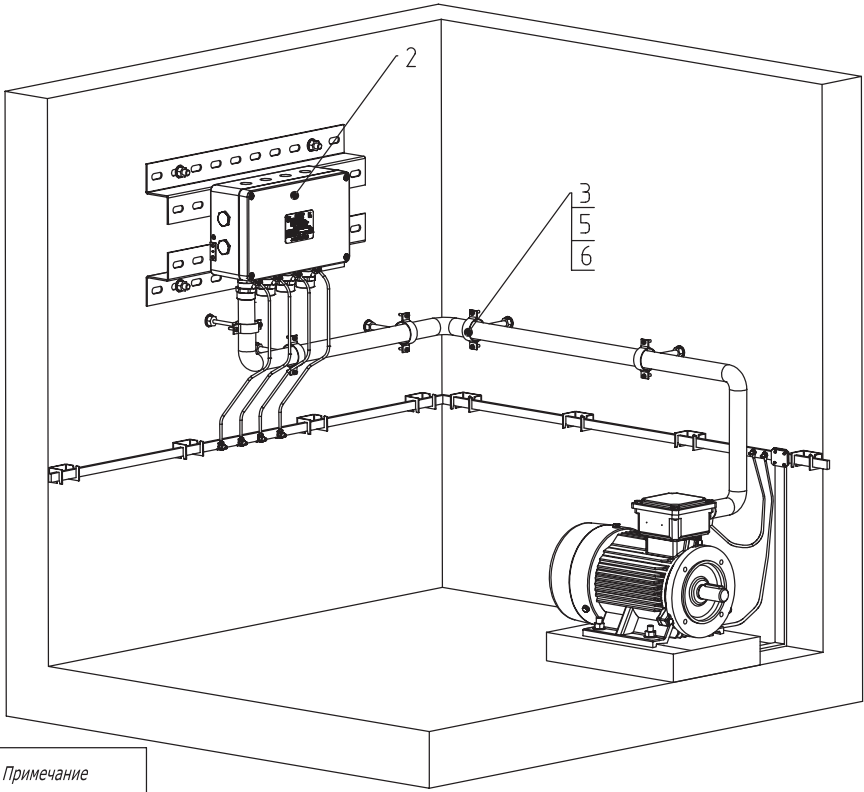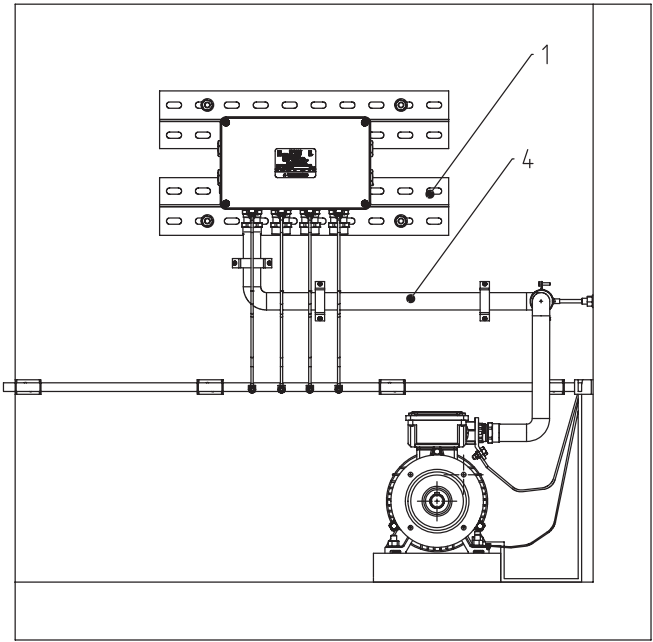

Взам. инв. №	Поз.	Наименование	Код	Кол.	Ед. измерения	Примечание
Подпись и дата	1	Универсальный комплект монтажных профилей для крепления к Ж/Б конструкции 1 оболочки(ек) с видом защиты Ex в горячеоцинкованный, L=1000 мм	Ex-WZ10	1	шт.	Таблица подбора см. лист №12
	2	Для подбора клеммных коробок воспользуйтесь конфигуратором	ARMEX.DKC.RU	1	шт.	
	3	Хомут стальной 1" (30-36 мм) с приварной гайкой М8	6040-PO1	5	шт.	Таблица подбора см. лист №27
	4	Металлорукав DN 26 мм в гладкой PU оболочке, Двн 26,5 мм, Днар34, 0 мм, 25 м	607PU32N	1	м	Таблица подбора см. лист №45
Инв. № подл.	5	Стандартный анкер М8	CM420850	5	шт.	
	6	Шпилька М8х100	CM200810	5	шт.	
	7	Узел по организации контура заземления	-	1	шт.	См. лист №29

						DKC-2020.A.06			
Изм.	Кол.уч	Лист	№ док.	Подпись	Дата	Прокладка кабельной линии во взрывоопасной зоне с подключением к двигателю установки	Стадия	Лист	Листов
Разраб.	Кузнецов								
Пров.	Чередниченко								
Н.контр.									
Утв.	Дядичко								
									

Таблица подбора металлорукавов

45

Номинальный диаметр металлорукава, мм	Внутренний диаметр металлорукава в мм	Металлорукав из оцинкованной стали, IP40	Металлорукав в герметичной ПВХ-изоляции	Металлорукав в гладкой ПВХ-изоляции	Металлорукав в ПВХ-изоляции, в оплетке из оцинкованной стали	Металлорукав в гладкой EVA-изоляции	Металлорукав в гладкой EVA-изоляции и оплетке из нержавеющей стали	Металлорукав в гладкой полиуретановой изоляции
10	10	667R1013	6071R-010	6070R-10	6071T-010	607E010	607ETX010	607PU10N
12	12	667R1215	6071R-012	6070R-12	6071T-012	607E012	607ETX012	607PU12N
15	15,5	667R1518	6071R-015	6070R-16	6071T-016	607E016	607ETX016	607PU16N
20	20,5	667R2024	6071R-020	6070R-22	6071T-022	607E022	607ETX022	607PU22N
26	26,5	667R2630	6071R-027	6070R-32	6071T-032	607E032	607ETX032	607PU32N
35	35	667R3539	6071R-035	6070R-38	6071T-038	607E038	607ETX038	607PU38N
40	40	667R4044	6071R-040	6070R-40	6071T-040	607E040	607ETX040	607PU40N
50	50,5	667R5054	6071R-050	6070R-50	6071T-050	607E050	607ETX050	607PU50N

Примечания:

- Для подбора металлорукавов в ПВХ изоляции черного цвета в конце кода добавляется буква "п"

DKC-2020.A.ТП

Изм.	Кол.уч.	Лист	№ док.	Подпись	Дата
Разраб.	Кузнецов				
Пров.	Чередниченко				
Н.контр.					
Утв.	Дядичко				

Таблица подбора
металлорукавов

Стадия	Лист	Листов



Формат А3

Инв. № подл.	Взам. инв. №
Подпись и дата	