


DKC-2018.M5.01
DKC-2018.M5.03
DKC-2022.EC.01

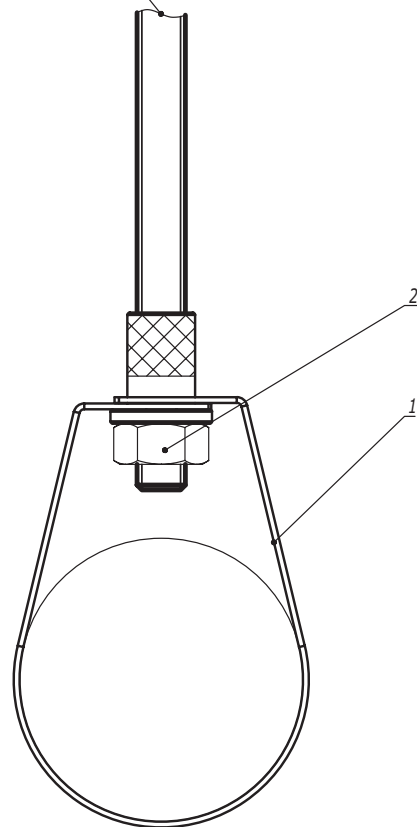

Поз.	Наименование					Код	Кол.	Примечание
1	Хомут для сплинкерных систем BHS							
2	Гайка шестигранная DIN 934					CM11****		
						DKC-2022.EC.10		
Изм.	Кол.уч.	Лист	№ док.	Подпись	Дата			
Разработал	Тиунов И.А.				01.22			
Проверил	Чередищенко Г.А.				01.22	Прокладка инженерных коммуникаций в хомутах для сплинкерных систем BHS		
Утвердил	Дядичко А.В.				01.22			
						Стадия	Лист	Листов
								1
						DKC		