


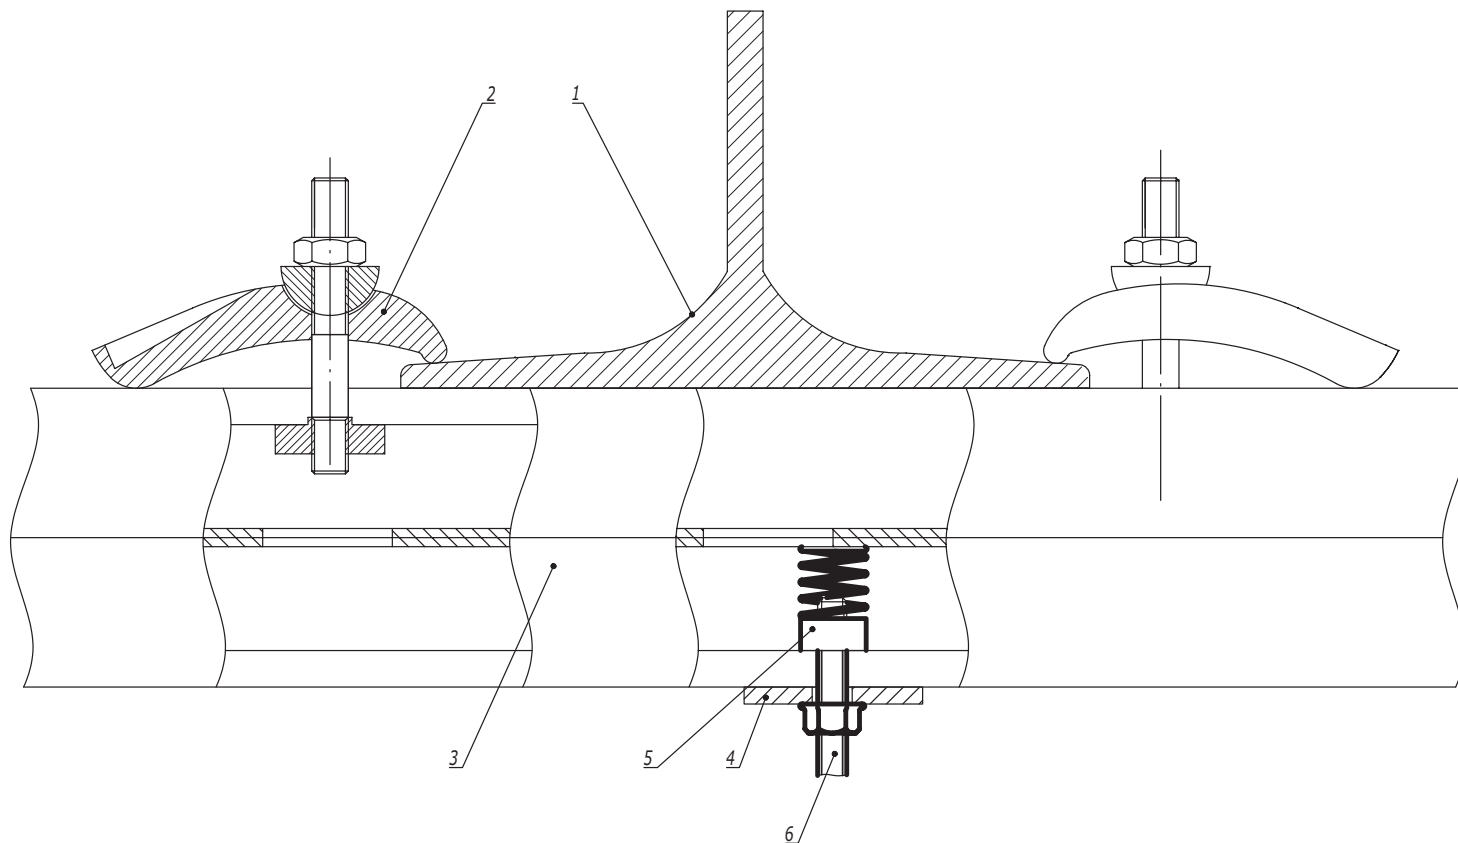

Взаим. инв. №					
	Поз.	Наименование	Код	Кол.	Примечание
Подпись и дата	1	Двутавр			
	2	Струбина закрывающая	CM301001	2	
	3	Профиль С-образный	BPM21**/ BPM41**/ BPD21**/ BPD41**	1	
	4	Опорная пластина для С-обр. профиля	BHM4141		
Инв. № подл.	5	Гайка для подвешивания профиля	CM14****/ CM15****/ CM16****		
	6	Шпилька	CM20****		

						DKC-2022.EC.01		
Изм.	Кол.уч.	Лист	№документа	Подпись	Дата			
Разработал			Тиунов И.А.		01.22			
Проверил			Чередниченко Г.А.		01.22	Стадия	Лист	Листов
							1	3
Утвердил			Дядичко А.В.		01.22			
Крепление к балке без сверильных и сварочных работ								

Крепление монтажного профиля к двутавровой балке креплением ВМН-10 (тип 2)




Таблица 1
Выбор крепежа

Поз.	Наименование	Код	
		ВМН1010HDZ	ВМН2010HDZ
3	Профиль С-образный	ВРМ41**/ ВРD21**	ВРD41**


Поз.	Наименование	Код	Кол.	Примечание
1	Двутавр			
2	Крепление к металлическим балкам ВМН-10	ВМН****	2	См. табл. 1
3	Профиль С-образный			
4	Опорная пластина для С-обр. профиля	ВМН4141		
5	Гайка для подвешивания профиля	СМ14****/ СМ15****/ СМ16****		
6	Шпилька	СМ20****		
Изм.	Кол.уч.	Лист	№ док.	Подпись
				Дата

DKC-2022.EC.01


Крепление монтажного профиля к строительной конструкции (тип 3)

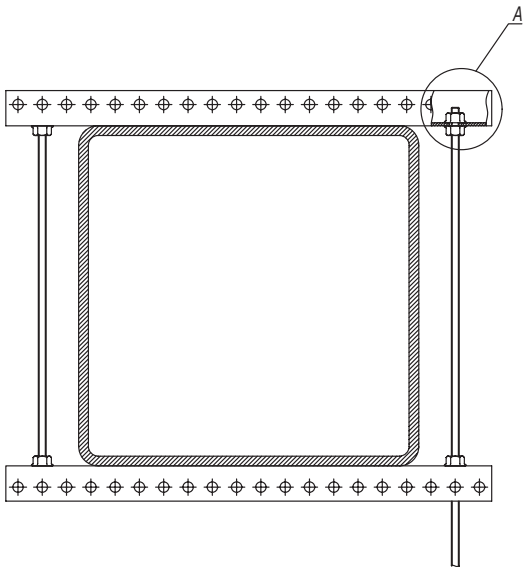

А
Вариант 1

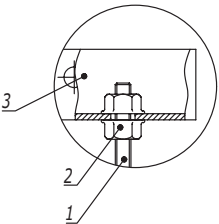

А
Вариант 2

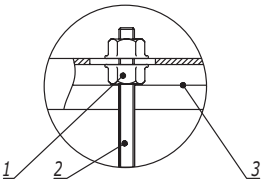

Инв. № подл.	Подпись и дата	Взам. инв. №

Поз.	Наименование	Код	Кол.	Примечание
1	Шпилька резьбовая М8	СМ2008**		
2	Гайка с насечкой, препятствующей откручиванию М8	СМ100800		
	Вариант 1			
3	Профиль П-образный ВРМ-29	ВРМ29**		
	Вариант 2			
3	Профиль С-образный 41х21	ВРМ21**/ВРМ41**		
Изм.	Кол.уч.	Лист	№ док.	Подпись
				Дата


DKC-2022.EC.01

Лист
3

Вариант 1



Вариант 2

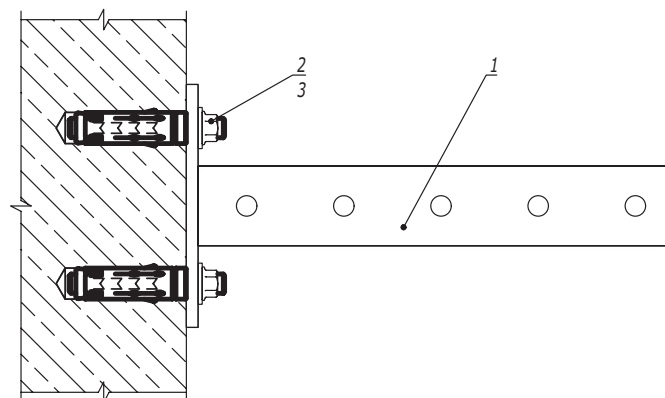


Поз.	Наименование	Код	Кол.	Примечание			
1	Консоль из С-обр. профиля		1				
	Вариант 1						
2	Профиль С-обр.						
3	Винт для для крепления к профилю М10х30	СМ041030	2				
4	Шайба кузовная 10, DIN 9021	СМ121000	2				
5	Гайка с насечкой М10 DIN 6923	СМ101000	2				
	Вариант 2						
2	Анкер М10		2	DKC.2018.M5.01			
3	Шайба кузовная 10, DIN 9021	СМ121000	2				
DKC-2022.EC.02							
Изм.	Кол.уч.	Лист	№ док.	Подпись	Дата		
Разработал	Тиунов И.А.				01.22		
Проверил	Чередищенко Г.А.				01.22		
Утвердил	Дядичко А.В.				01.22		
Крепление консоли					Стадия	Лист	Листов
							1
							

Инв. № подл.

Подпись и дата

Взаим. инв. №

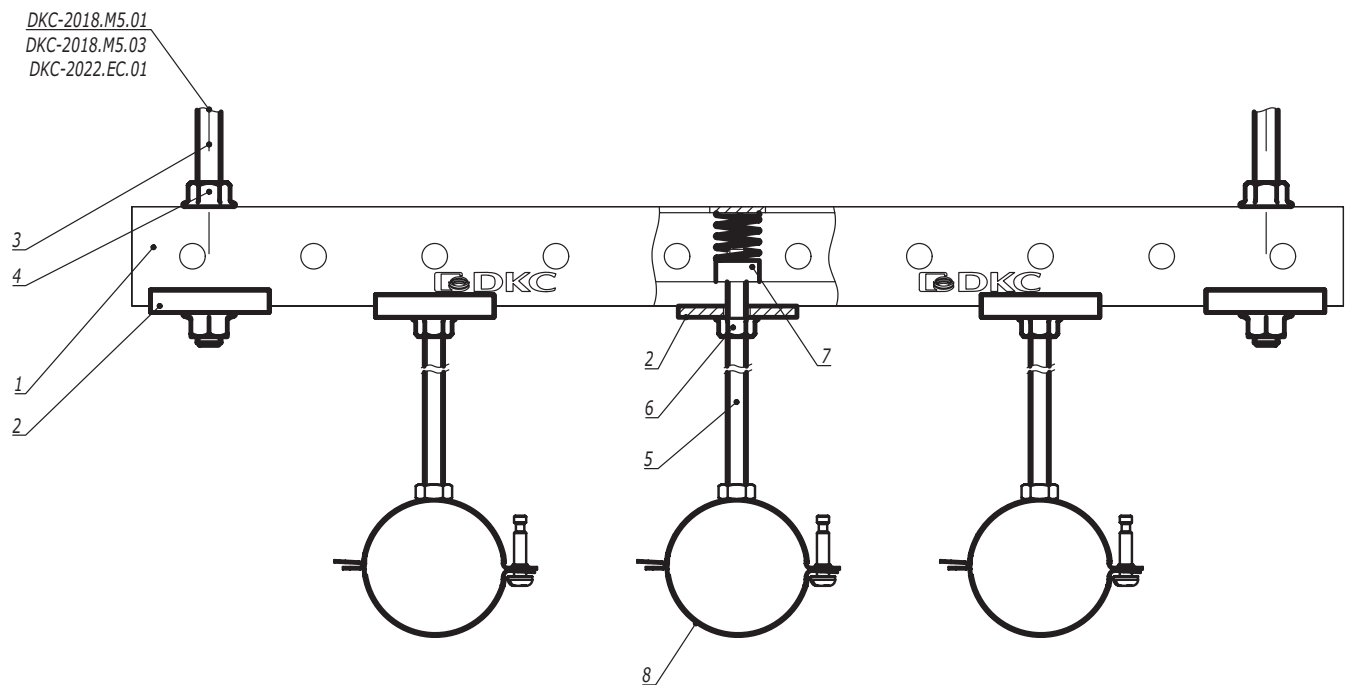

Поз.	Наименование	Код	Кол.	Примечание				
1	Профиль С-обр.							
2	Опорная пластина для С-обр. профиля	ВНМ4141						
3	Шпилька резьбовая М10	СМ2010**						
4	Гайка с насечкой М10 DIN 6923	СМ101000						
5	Шпилька резьбовая М8	СМ2008**						
6	Гайка с насечкой М8 DIN 6923	СМ100800						
7	Гайка для подвешивания профиля	СМ14****/ СМ15****/ СМ16****						
8	Хомут быстрой фиксации ВНЛ							
Изм.	Кол.уч.	Лист	№ док.	Подпись	Дата	DKC-2022.EC.05		
Разработал	Тиунов И.А.				01.22	Прокладка инженерных коммуникаций с использованием нескольких хомутов ВНЛ на профиле		
Проверил	Чередниченко Г.А.				01.22			
Утвердил	Дядичко А.В.				01.22			
						Стадия	Лист	Листов
							1	2
						DKC		

Изм. № подл.	Подпись и дата	Взаим. инв. №

DKC-2018.M5.01
DKC-2018.M5.03
DKC-2022.EC.01

18




Поз.	Наименование	Код	Кол.	Примечание
1	Профиль С-обр.			
2	Опорная пластина для С-обр. профиля	BHM4141		
3	Шпилька резьбовая M10	CM2010**		
4	Гайка с насечкой M10 DIN 6923	CM101000		
5	Шпилька резьбовая M8	CM2008**		
6	Гайка с насечкой M8 DIN 6923	CM100800		
7	Гайка для подвешивания профиля	CM14****/ CM15****/ CM16****		
8	Хомут быстрой фиксации BHL			

Изм.	Кол.уч.	Лист	№ док.	Подпись	Дата

DKC-2022.EC.05

Лист
2


Инв. № подл.	Подпись и дата	Взам. инв. №

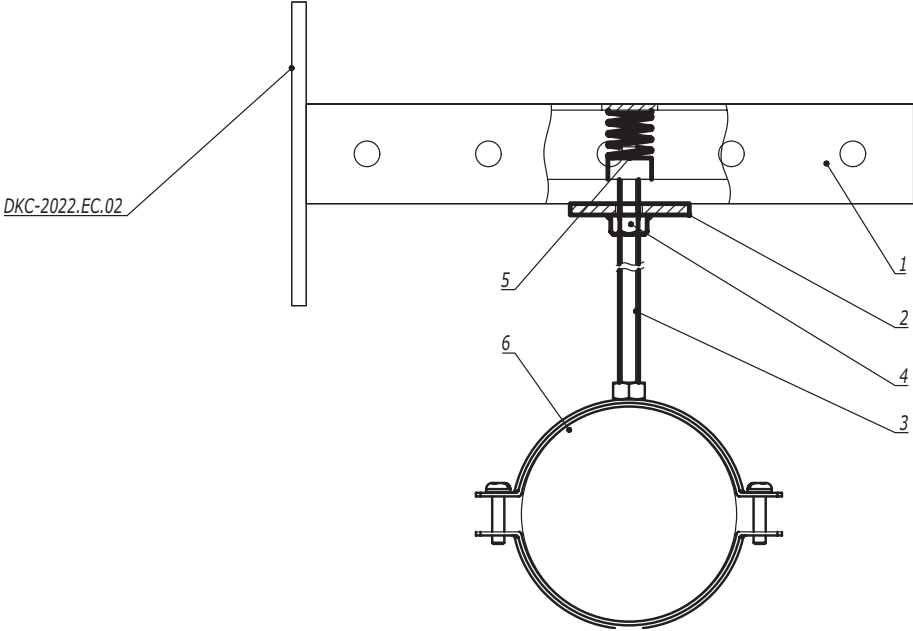



Поз.	Наименование	Код	Кол.	Примечание				
1	Консоль из С-обр. профиля							
2	Опорная пластина для С-обр. профиля	BHM4141						
3	Шпилька резьбовая М8	CM2008**						
4	Гайка с насечкой М8 DIN 6923	CM100800						
5	Гайка для подвешивания профиля	CM14****/ CM15****/ CM16****						
6	Хомут для средних нагрузок BHM							
		DKC-2022.EC.06						
Изм.	Кол.уч.	Лист	№докум.	Подпись	Дата	Прокладка инженерных коммуникаций на консоли с использованием хомута BHM		
Разработал	Тиунов И.А.				01.22			
Проверил	Чередниченко Г.А.				01.22			
Утвердил	Дядичко А.В.				01.22			
						Стадия	Лист	Листов
								1
								

Инв. № подл. Подпись и дата Взам. инв. №

Вар. 1
С вибропоглощающим вкладышем

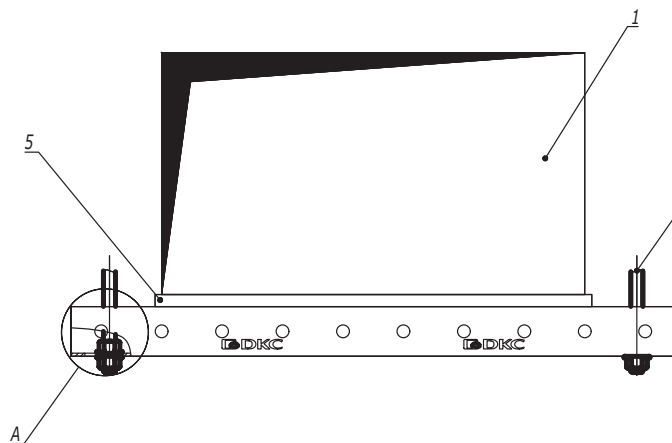

Вар. 2
Без вибропоглощающего вкладыша

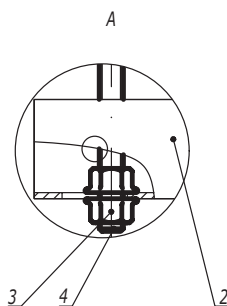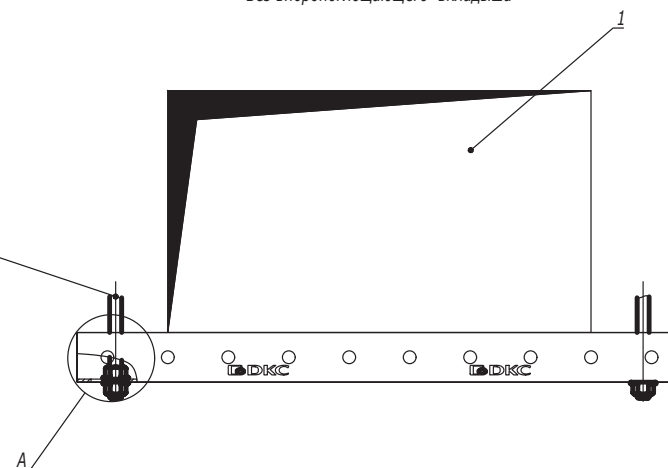


Поз.	Наименование	Код	Кол.	Примечание				
1	Воздуховод							
2	Профиль С-обр							
3	Гайка с насечкой, препятствующей откручиванию М10 DIN6923	СМ101000						
4	Шпилька резьбовая М10	СМ2010**						
5	Шумопоглощающий вкладыш ВНТ-41	ВНТ4125						
DKC-2022.EC.16								
Изм.	Кол.уч.	Лист	№ док.	Подпись	Дата	Прокладка воздуховодов на С-обр. профиле		
Разработал	Тиунов И.А.				01.22			
Проверил	Чередищенко Г.А.				01.22			
Утвердил	Дядичко А.В.				01.22			
						Стадия	Лист	Листов
							1	2
						DKC		

Взаим. инв. №	
Подпись и дата	
Инв. № подл.	

Вар. 1
С вибропоглощающим вкладышем



Вар. 2
Без вибропоглощающего вкладыша

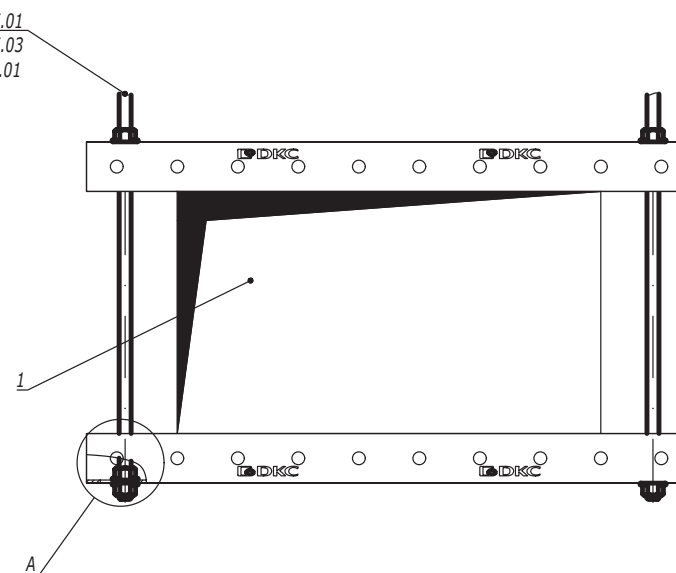


Поз.	Наименование	Код	Кол.	Примечание
1	Воздуховод			
2	Профиль С-обр			
3	Гайка с насечкой, препятствующей откручиванию М10 DIN6923	CM101000		
4	Шпилька резьбовая М10	CM2010**		
5	Шумопоглощающий вкладыш ВНТ-41	ВНТ4125		
DKC-2022.EC.16				
Изм.	Кол.уч.	Лист	№ док.	Подпись
				Дата



Поз.	Наименование	Код	Кол.	Примечание					
1	Профиль С-обр.								
2	Опорная пластина для С-обр. профиля	ВНМ4141							
3	Шпилька резьбовая М10	СМ2010**							
4	Гайка с насечкой М10 DIN 6923	СМ101000							
5	Шпилька резьбовая М8	СМ2008**							
6	Гайка с насечкой М8 DIN 6923	СМ100800							
7	Гайка для подвешивания профиля	СМ14****/ СМ15****/ СМ16****							
8	Хомут ВНВ								
Изм.	Кол.уч.	Лист	№ док.	Подпись	Дата	DKC-2022.EC.18			
Разработал	Тиунов И.А.				01.22	Стадия	Лист	Листов	
Проверил	Череди́ченко Г.А.				01.22				1
Утвердил	Дядичко А.В.				01.22				Прокладка воздуховодов при помощи хомутов ВНВ на профиле
									


Инв. № подл.	Подпись и дата	Взаим. инв. №

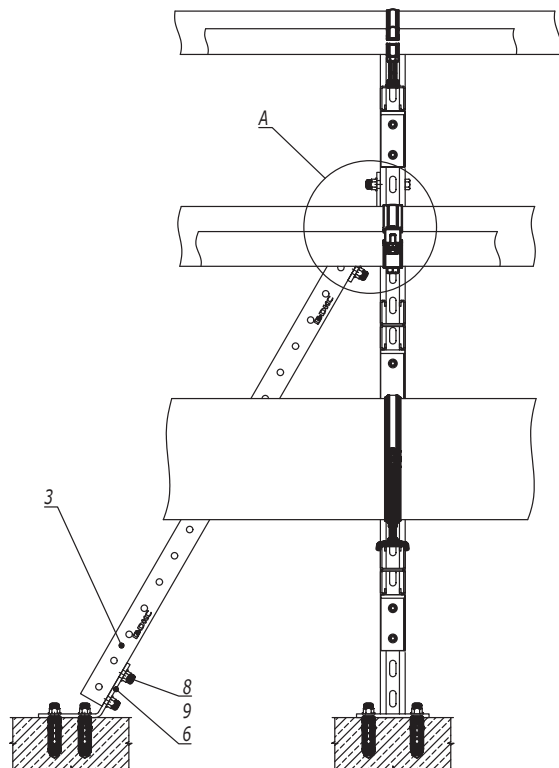



DKC-2022.EC.06

DKC-2022.EC.12

DKC-2022.EC.17

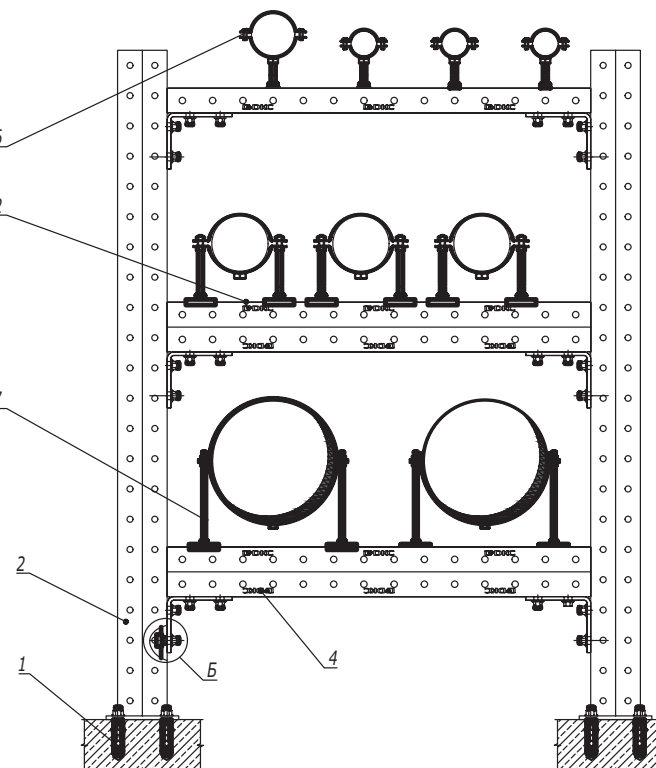

А
Трубы условно не показаны

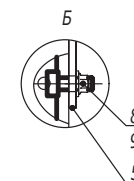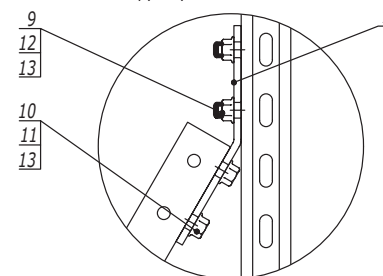

DKC-2022.EC.19

Изм.	Кол.уч.	Лист	№ док.	Подпись	Дата
Разработал	Тиунов И.А.				01.22
Проверил	Чердиченко Г.А.				01.22
Утвердил	Дядичко А.В.				01.22

Комплексная прокладка различных
коммуникаций

Стадия	Лист	Листов
		1

Инв. № подл. Подпись и дата. Взаим. инв. №

Поз.	Наименование	Код	Кол.	Примечание
1	Анкер М10			
2	Подвес BSD-41			
3	Профиль С-обр. 41х41			
4	Профиль двойной С-обр. 41х41			
5	Уголок крепежный ВМС-10, двойной	ВМС1021		
6	Уголок крепежный ВМС-10, двойной, 30 гр	ВМС1023		
7	Уголок крепежный ВМС-10, двойной, 60 гр	ВМС1026		
8	Винт для крепления к С-обр. профилю М10х30	СМ041030		
9	Гайка с насечкой М10	СМ101000		
10	Гайка для подвешивания профиля М10	СМ141000		
11	Болт с шестигранной головкой М10х35	СМ081035		
12	Болт с шестигранной головкой М10х60	СМ081060		
13	Шайба 10	СМ241000		