
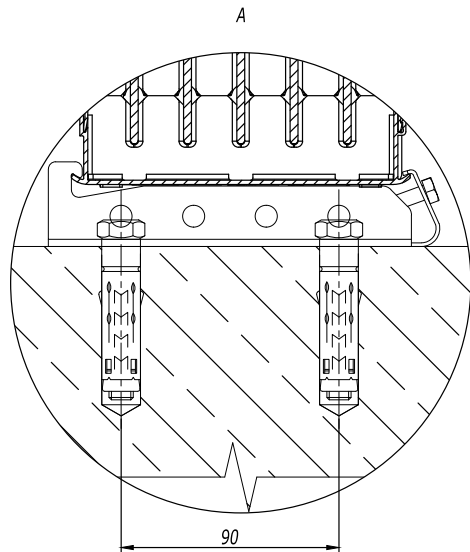


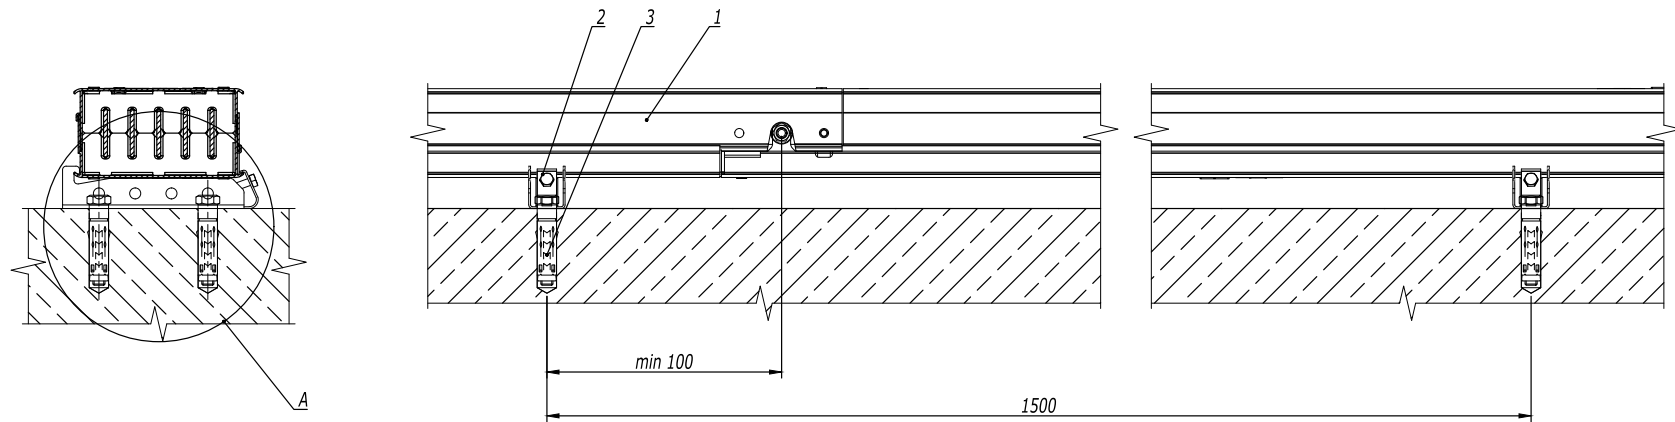

Поз.	Наименование	Код	Кол.	Примечание				
1	Секция шинопровода прямая							
2	Фиксатор шинопровода	DTN00ZFIUSAA000	2					
3	Стандартный анкер с болтом М8	CM430850	2					
DKC-2021.DT.12								
Изм.	Кол.уч.	Лист	№ док.	Подпись	Дата	Горизонтальное крепление распределительного шинопровода к стене		
Разработал	Тиунов И.А.				09.20			
Проверил	Чередниченко Г.А.				09.20			
Утвердил	Дядичко А.В.				09.20			
						Стадия	Лист	Листов
								1
						DKC		