
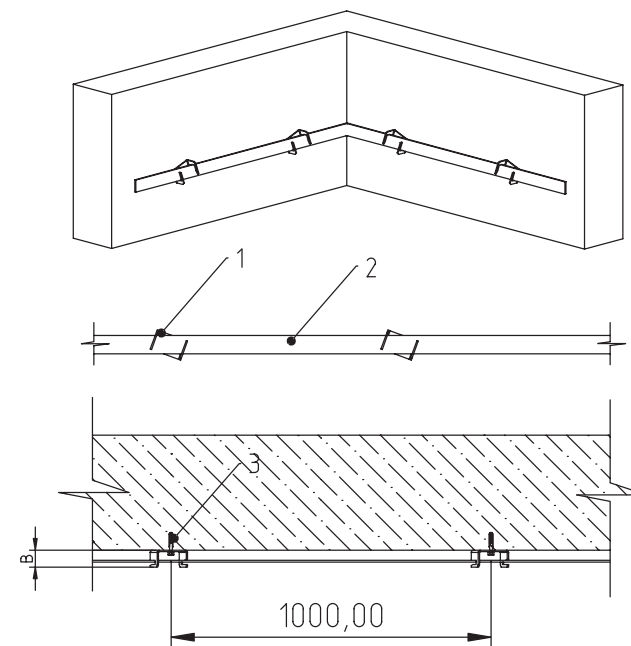


Узел по организации контура заземления

29

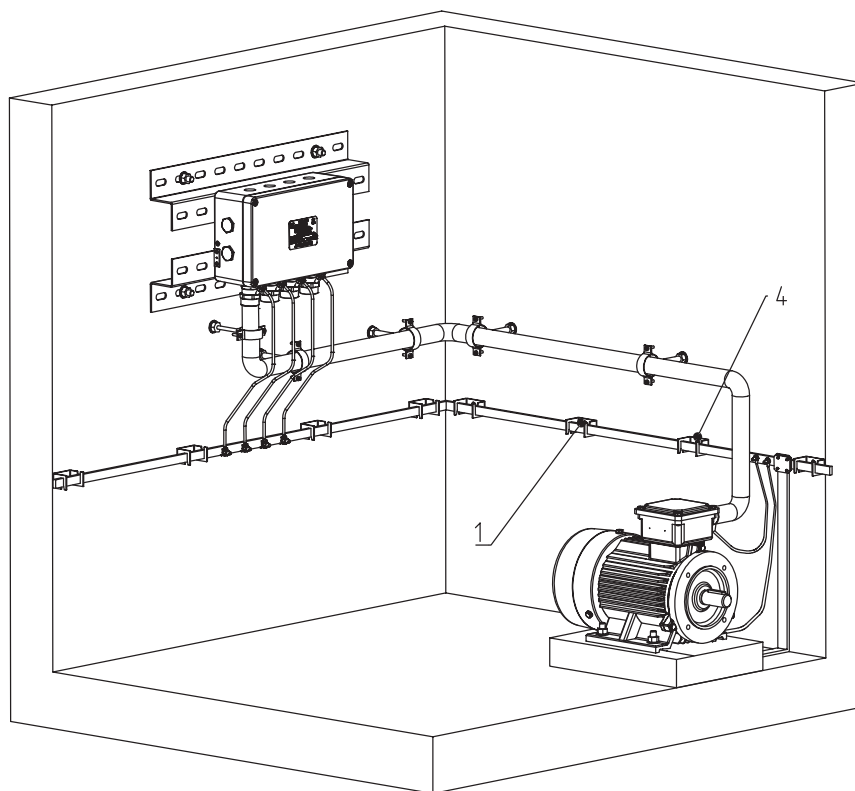



Инв. № подл.	Подпись и дата	Взам. инв. №	Поз.	Наименование	Код	Кол.	Ед. изм.	Примечание
			1	Скоба-держатель полосы, 70 мм	ND2310	3	шт.	-
			2	Полоса 40x4 мм, горячеоцинкованная	NC2444	1	шт.	-
			3	Стандартный анкер с болтом М6	CM430645	1	шт.	-
			4	Соединитель полоса - полоса, 80x70 мм	NG3105	1	шт.	-

DKC-2020.A.06						Стадия			Лист	Листов
Изм.	Кол.уч.	Лист	№ док.	Подпись	Дата	Р				
Разраб.	Кузнецов									
Пров.	Чередниченко									
Н.контр.										
Утв.	Дядичко									
Узел по организации контура заземления										

Формат А3

Узел по организации заземления двигателя во взрывоопасной зоне

33

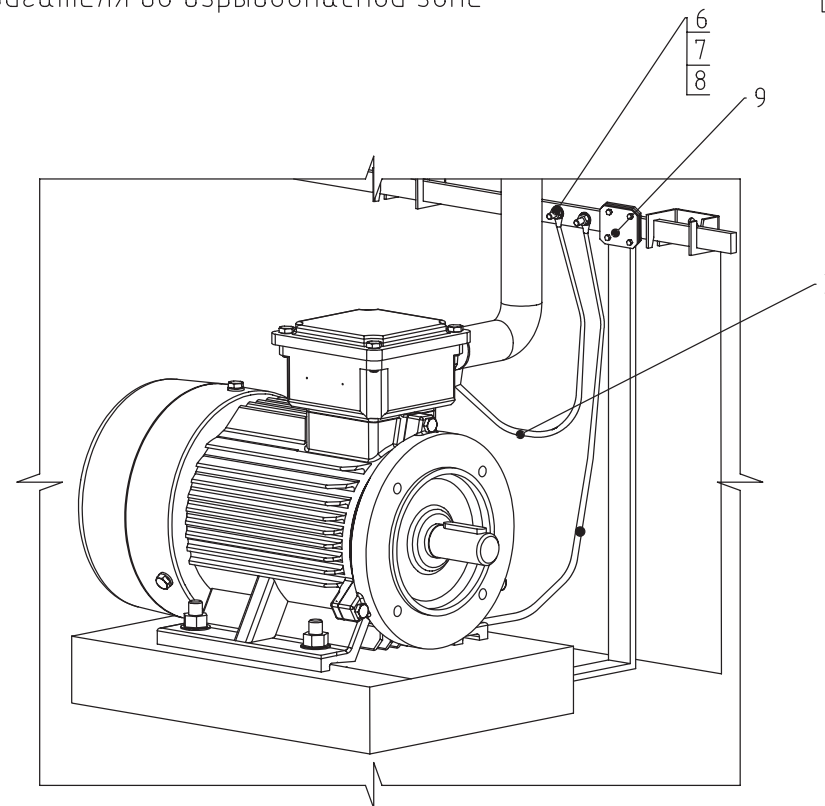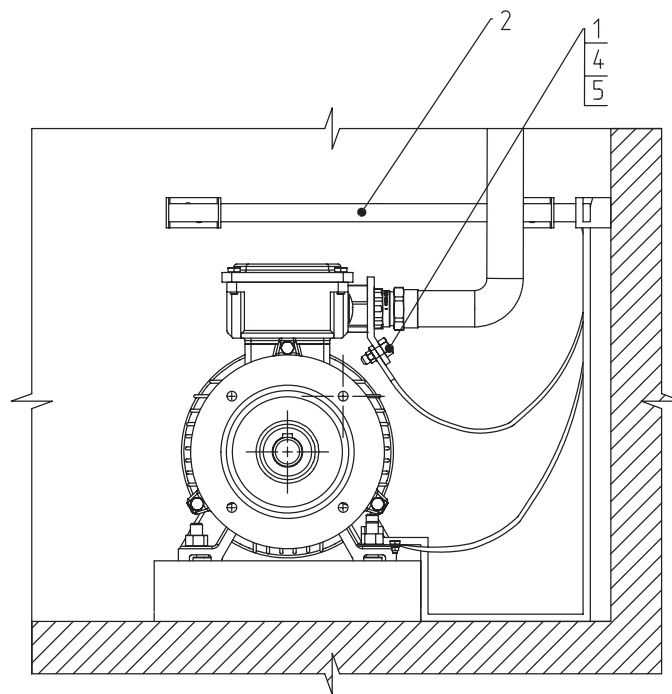

Поз.	Наименование	Код	Кол.	Ед.изм.	Примечание
1	Кольцо заземления	6340.01.003215	1	шт.	-
2	Полоса 40x4 мм, горячеоцинкованная	NC2444	1	м	-
3	Провод заземления ПВ-3	-	2	шт.	-
4	Болт с шестигранной головкой М6х25	СМ080625	8	шт.	-
5	Гайка с насечкой, препятствующей откручиванию М6	СМ100600	8	шт.	-
6	Наконечник с отверстием под винт и изолированным фланцем 2,5-6 мм ² 8,2 мм (НКИ)	2С8Р	2	шт.	-
7	Гайка с насечкой, препятствующей откручиванию М8, горячеоцинкованная	СМ10800НДЗ	2	шт.	-
8	Болт с шестигранной головкой М8х16, горячеоцинкованный	СМ020816НДЗ	2	шт.	-
9	Соединитель полоса - полоса, 100х100 мм	NG3106	1	м	-

						DKC-2020.A.06		
Изм.	Кол.уч.	Лист	№ док.	Подпись	Дата	Узел по организации заземления двигателя во взрывоопасной зоне		
Разраб.	Кузнецов							
Пров.	Чередниченко							
Н.контр.								
Утв.	Дядичко					Стадия	Лист	Листов
								