


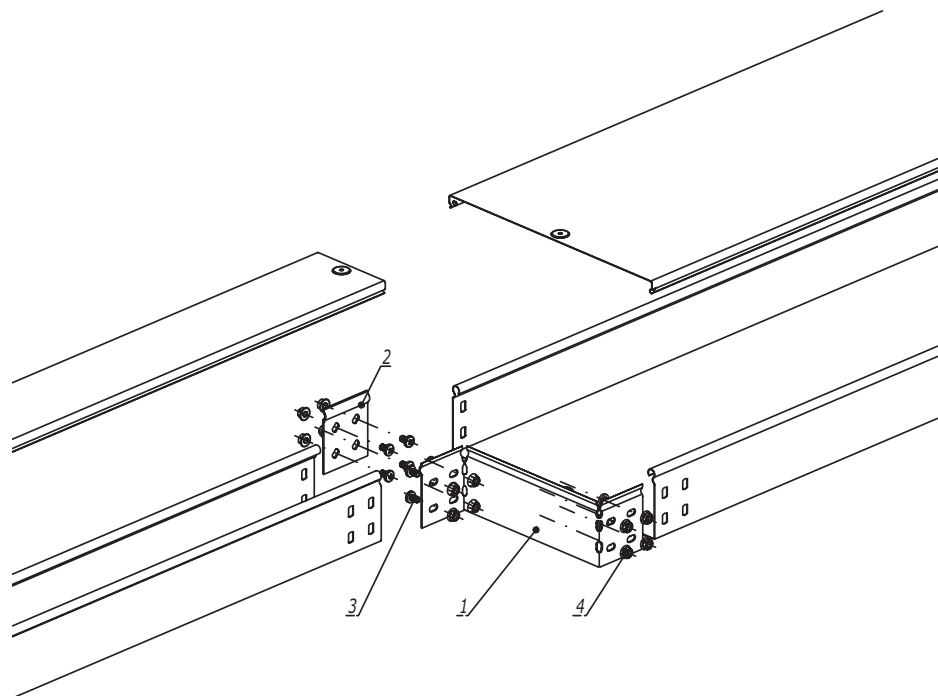

1. $n=1$ для высоты борта (Н) 50 мм.
 2. $n=2$ для высоты борта (Н) 80, 100 мм.


Поз.	Наименование	Код	Кол.	Примечание	
	<u>Комплектация для аксессуара</u>				
1	Редукция упрощённая		1		
2	Пластина крепежная GTO		1		
3	Винт с крестообразным шлицем М6х10	CM010610	n-6		
4	Гайка с насечкой М6 DIN 6923	CM100600	n-6		
Изм.	Кол.уч.	Лист	№ док.	Подпись	Дата
Разработал	Тиунов И.А.				09.18
Проверил	Череди́нченко Г.А.				09.18
Утвердил	Дядичко А.В.				09.18

DKC-2018.S5.04		
Переход по ширине упрощенный		
Стадия	Лист	Листов
		1
		

Формат А3

Инв. № подл.	Подпись и дата	Взаим. инв. №

Симметричный переход

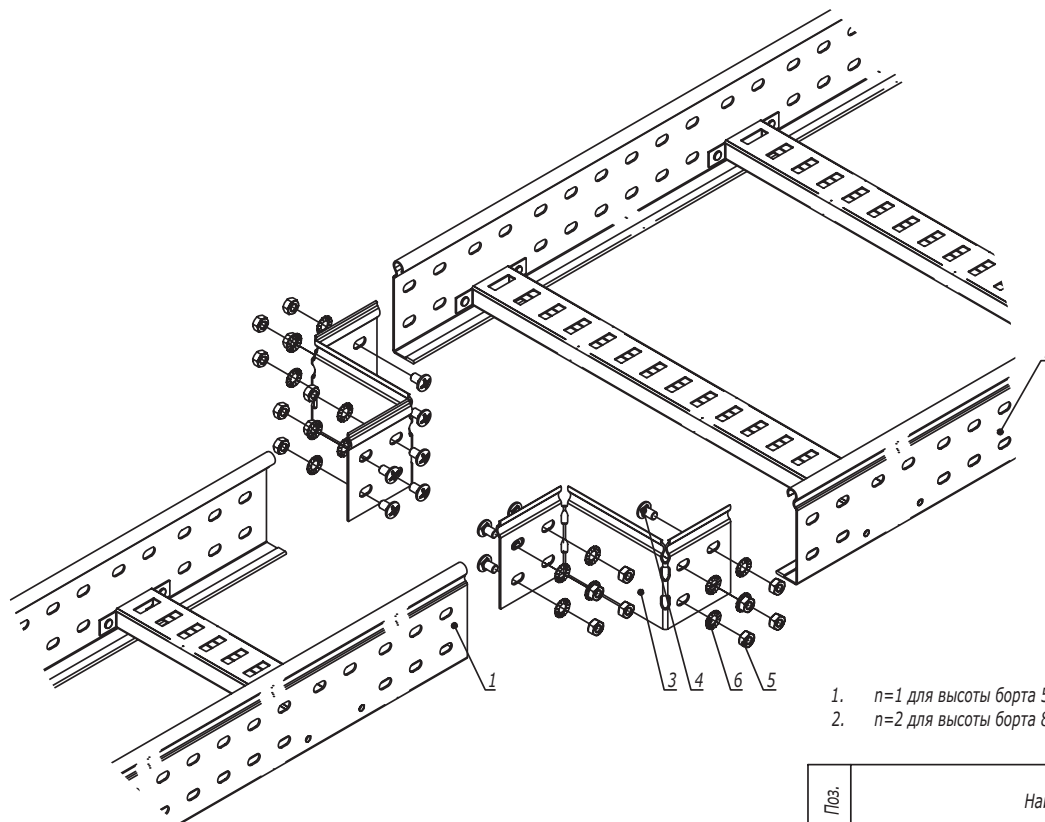

1. $n=1$ для высоты борта 50 мм.
 2. $n=2$ для высоты борта 80, 100 мм.

Поз.	Наименование	Код	Кол.	Примечание
1	Лоток лестничный, прямой элемент			
2	Лоток лестничный, прямой элемент			
3	Редукция упрощенная		2	
4	Винт М6х10	СМ010610	$n \cdot 8$	
5	Гайка шестигранная М6 DIN 934	СМ110600	$n \cdot 8$	
6	Шайба стопорная М6 DIN 6798А	СМ220600	$n \cdot 8$	

DKC-2018.L5.07


Изм.	Кол.уч.	Лист	№ док.	Подпись	Дата
Разработал	Тиунов И.А.				09.18
Проверил	Чередищенко Г.А.				09.18
Утвердил	Дядичко А.В.				09.18

Монтаж перехода по ширине трассы
лестничных лотков

Стадия	Лист	Листов
	1	2

Инов. № подл.	Взаим. инв. №
Подпись и дата	

Несимметричный переход

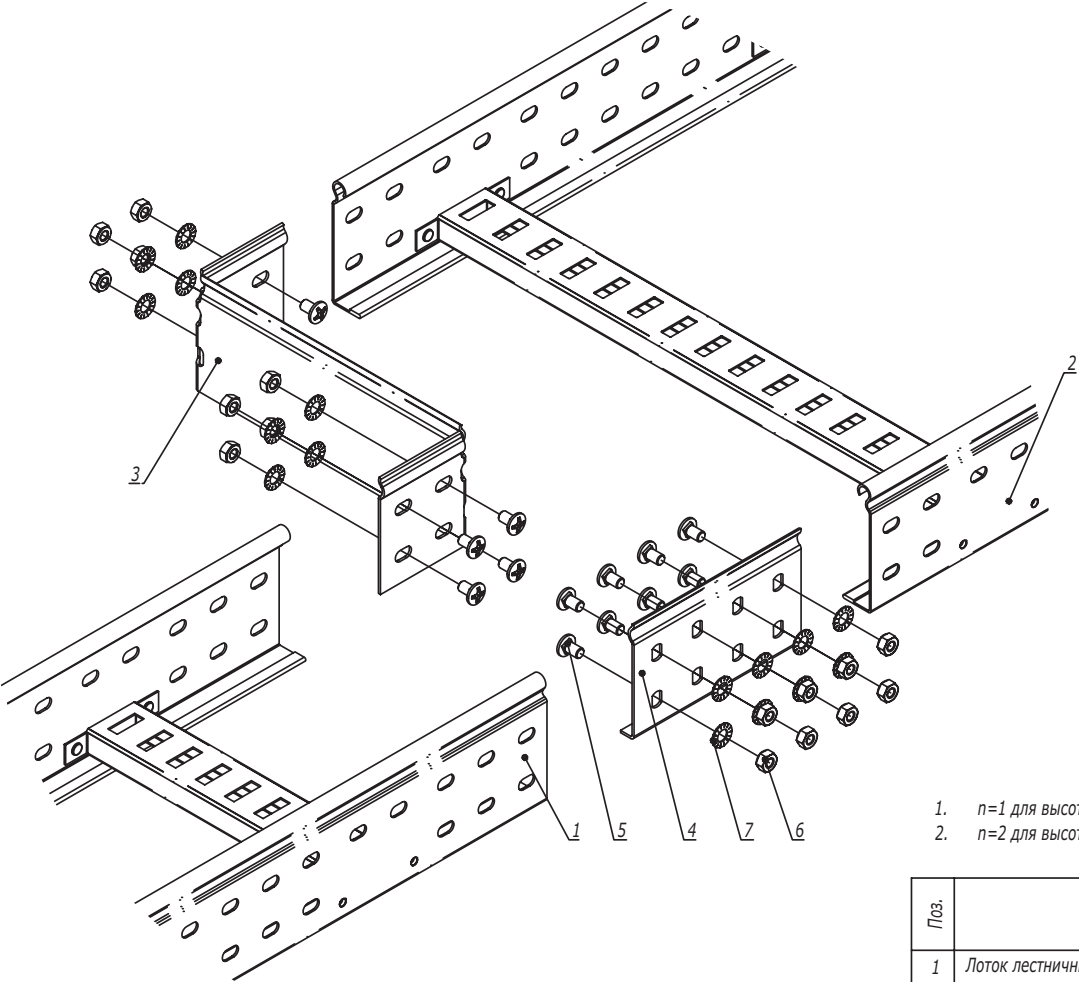

- 1. n=1 для высоты борта 50 мм.
- 2. n=2 для высоты борта 80, 100 мм.

Поз.	Наименование	Код	Кол.	Примечание
1	Лоток лестничный, прямой элемент			
2	Лоток лестничный, прямой элемент			
3	Редукция упрощенная		1	
4	Усиленные соединители GTO L		1	
5	Винт М6х10	СМ010610	n·8	
6	Гайка шестигранная М6 DIN 934	СМ110600	n·8	
7	Шайба стопорная М6 DIN 6798А	СМ220600	n·8	
				Лист
DKC-2018.L5.07				2
Изм.	Кол.уч.	Лист	№докум.	Подпись
				Дата

Инв. № подл.	Подпись и дата	Взаим. инв. №