
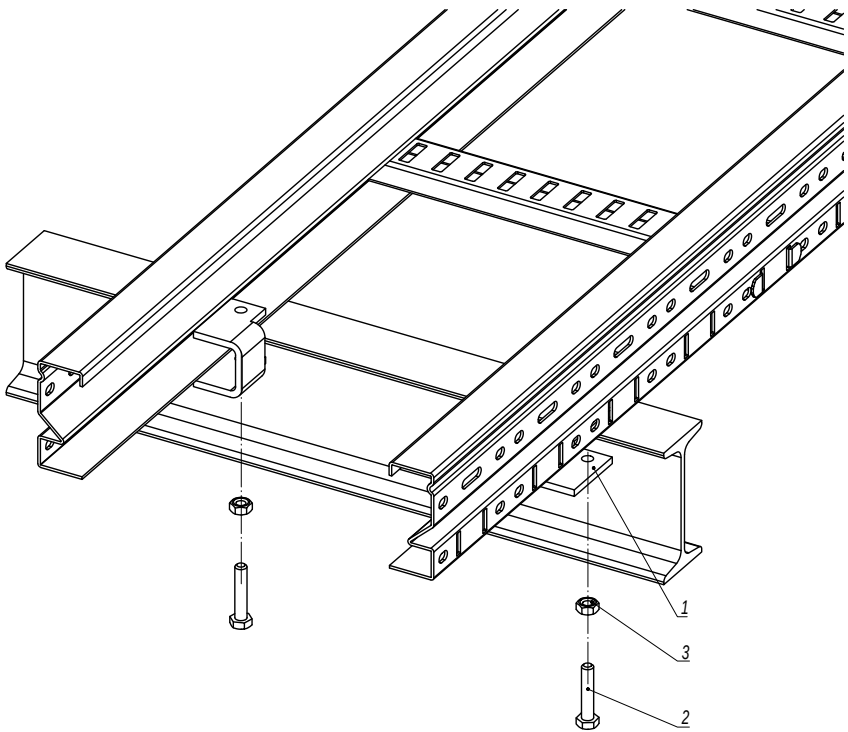


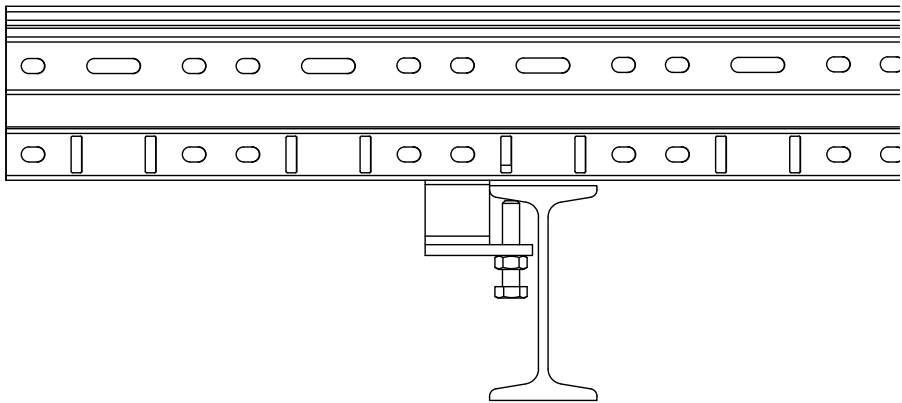

Поз.	Наименование	Код	Кол.	Примечание					
1	Скоба								
2	Болт М8х40	СМ080840	2						
3	Гайка с насечкой М8 DIN 6923	СМ100800	2						
DKC-2018.U5.15									
Изм.	Кол.уч.	Лист	№ док.	Подпись	Дата	Крепление лестничного лотка к двутавровой балке без сверлильных и сварочных работ	Стадия	Лист	Листов
Разработал	Тиунов И.А.				09.18			1	2
Проверил	Чередищенко Г.А.				09.18				
Утвердил	Дядичко А.В.				09.18				
							DKC		