

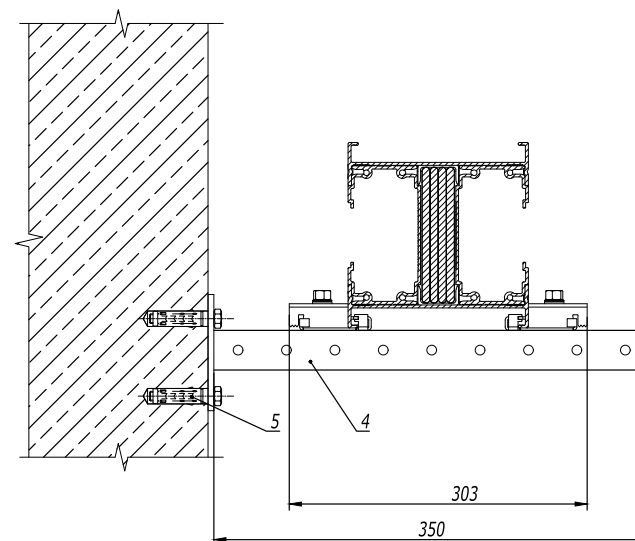


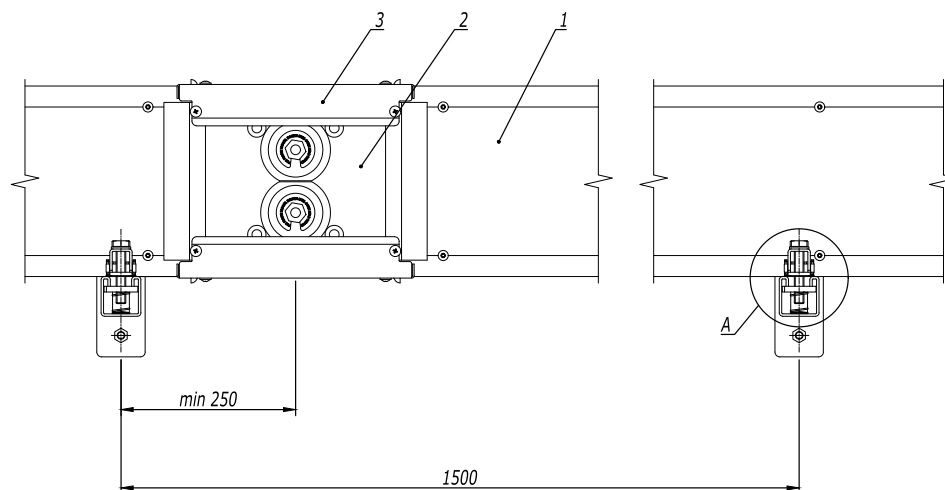

1. Момент затяжки крепежных болтов соединительных секций 75-80 Нм.

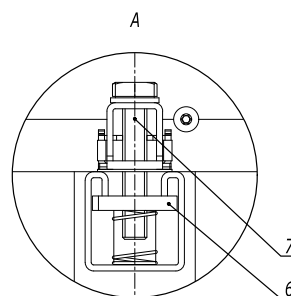

Поз.	Наименование	Код	Кол.	Примечание
1	Секция шинпровода прямая			
2	Секция соединительная	PTN95EMON1AA000		
3	Крышка соединения	PTN90UJCO1AA000	n	
4	Консоль ВВР-41, L300	ВВР4130	n·2	
5	Анкер стандартный с болтом М10	СМ431060	n·4	
6	Гайка с пружиной М10	СМ161000	n·4	
7	Фиксатор универсальный	PTN90ZF1USAA000	n·4	

DKC-2021.PT.27

Изм.	Кол.уч.	Лист	№ док.	Подпись	Дата
Разработал	Тиунов И.А.				09.20
Проверил	Чередищенко Г.А.				09.20
Утвердил	Дядичко А.В.				09.20




Горизонтальное крепление шинпровода
на ребро на консоль с фиксаторами

Стадия	Лист	Листов
		1

DKC

Инв. № подл. Подпись и дата Взаим. инв. №

Al 630A - 3200 A
Cu 800A - 4000 A

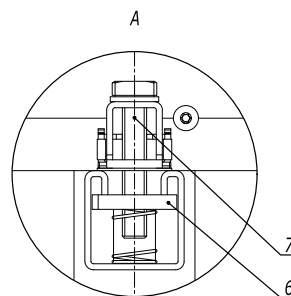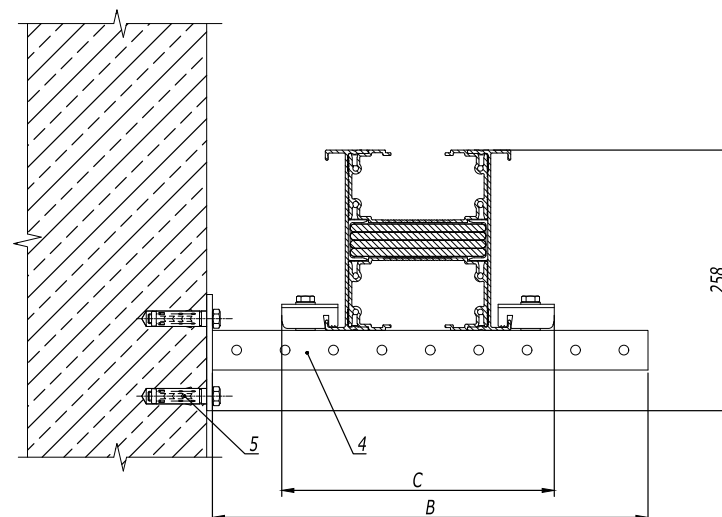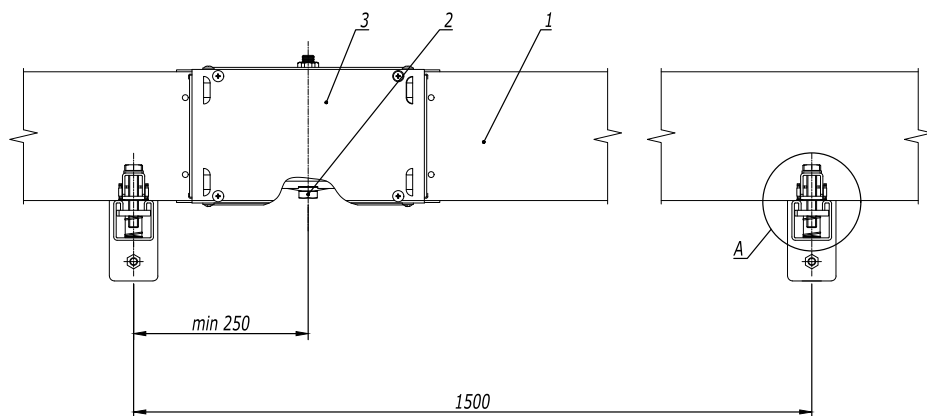

1. Момент затяжки крепежных болтов соединительных секций 75-80 Нм.

Таблица 1

Номинальный ток Al, A	Номинальный ток Cu, A	B, мм	Код консоли ВВР-41	C, мм
630/800	800/1000	350	ВВР4130	267
1000	1250	450	ВВР4140	287
1250	1600			307
1600	2000			367
2000	2500	550	ВВР4160	407
2500	3200			447
3200	4000			533

Поз.	Наименование	Код	Кол.	Примечание
1	Секция шинпровода прямая			
2	Секция соединительная	PTN95EMON1AA000		
3	Крышка соединения	PTN90UJCO1AA000	n	
4	Консоль ВВР-41, L300		n·2	
5	Анкер стандартный с болтом M10	CM431060	n·6	
6	Гайка с пружиной M10	CM161000	n·4	
7	Фиксатор универсальный	PTN90ZF1USAA000	n·4	

DKC-2021.ПТ.28

Изм.	Кол.уч.	Лист	№ док.	Подпись	Дата
Разработал	Тиунов И.А.				09.20
Проверил	Чердынченко Г.А.				09.20
Утвердил	Дядичко А.В.				09.20

Горизонтальное крепление шинпровода
плашмя на консоль с фиксаторами

Стадия	Лист	Листов
	1	2

DKC

Изм. № подл. Подпись и дата Взаим. инв. №

Al 4000A - 5000 A
Cu 5000A - 6300 A

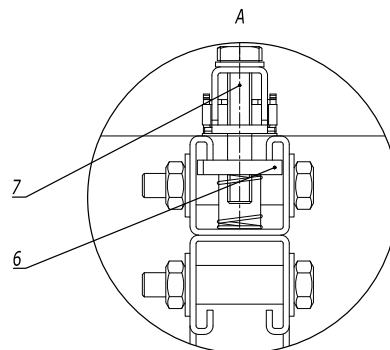
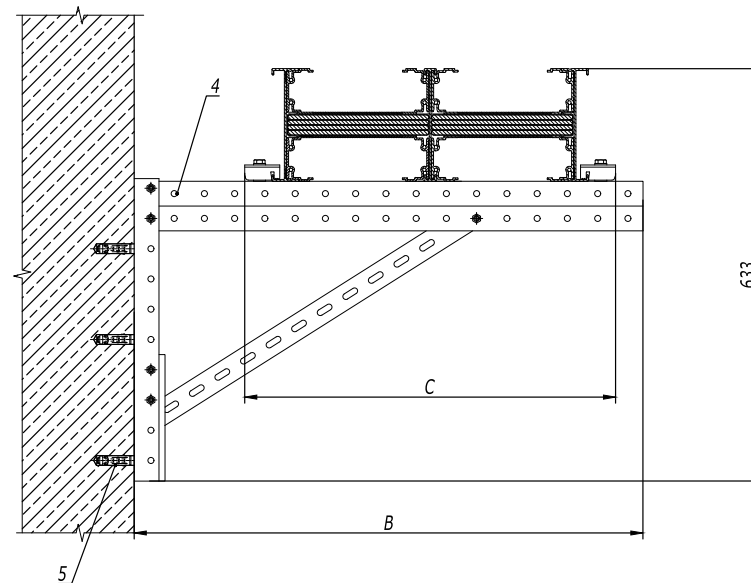
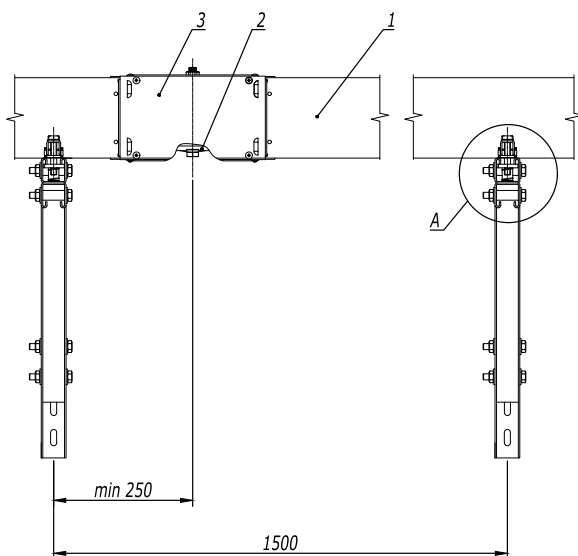


Таблица 1

Номинальный ток Al, A	Номинальный ток Cu, A	B, мм	Код консоли BBD-41	C, мм
4000	5000	808	BBD4170	613
5000	6300	908	BBD4180	703

1. Момент затяжки крепежных болтов соединительных секций 75-80 Нм.

Поз.	Наименование	Код	Кол.	Примечание
1	Секция шинпровода прямая			
2	Секция соединительная	PTN95EMON1AA000		
3	Крышка соединения	PTN90UJCO1AA000	n	
4	Консоль ВВР-41, L300		n·2	
5	Анкер стандартный с болтом M10	CM431060	n·6	
6	Гайка с пружиной M10	CM161000	n·4	
7	Фиксатор универсальный	PTN90ZF1USAA000	n·4	

Изм.	Кол.уч.	Лист	№ док.	Подпись	Дата
------	---------	------	--------	---------	------

DKC-2021.PT.28

Лист
2

Инв. № подл. Подпись и дата Взаим. инв. №