



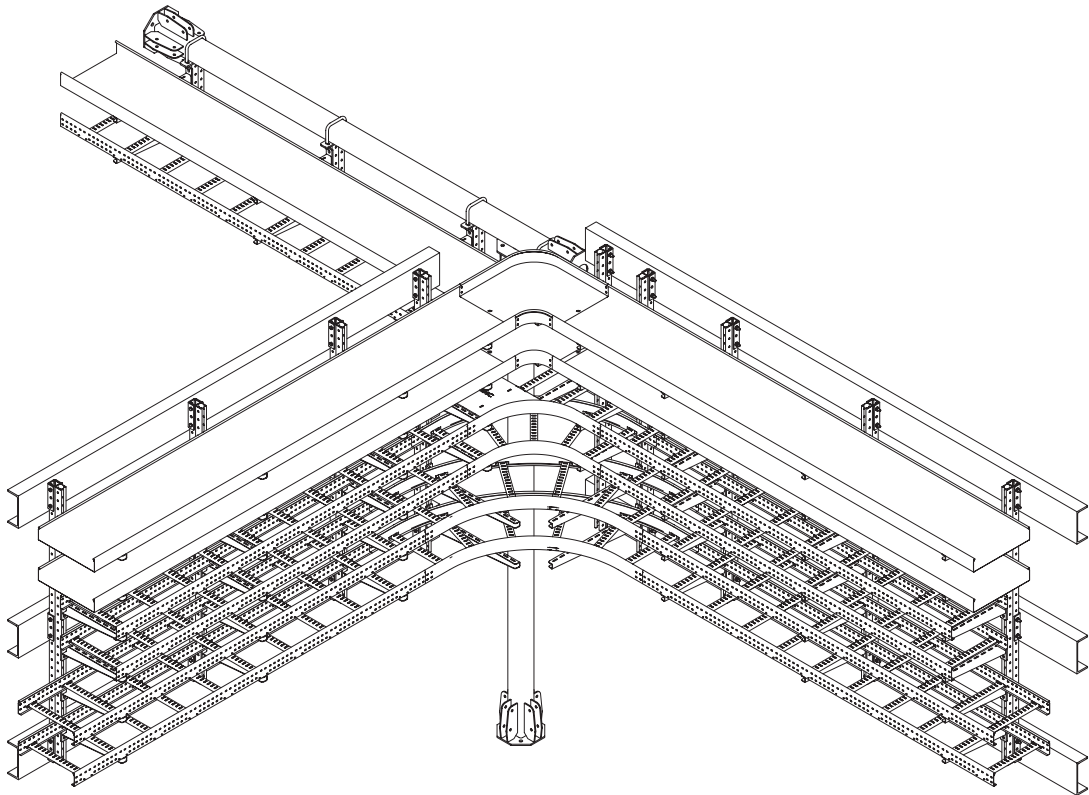


1. В - длина полки консоли

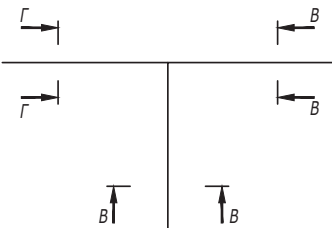

Поз.	Наименование	Код	Кол.	Примечание
1	Стойка вертикальная			DKC-2018.B5.20
2	Лоток кабельный листовой			
3	Угол горизонтальный 90° листовой			
4	Ответвитель Т-образный листовой			
5	Лоток кабельный лестничный			
6	Ответвитель Т-образный лестничный			
DKC-2018.IS.10				
Изм.	Кол.уч.	Лист	№ док.	Подпись
Разработал	Тиунов И.А.	09.18		
Проверил	Чередищенко Г.А.	09.18		
Утвердил	Дядичко А.В.	09.18		
Организация отвода с проходной эстакады на непроходную				Стадия
				Лист
				Листов
				1
				2

Инв. № подл.	Взаим. инв. №
Подпись и дата	

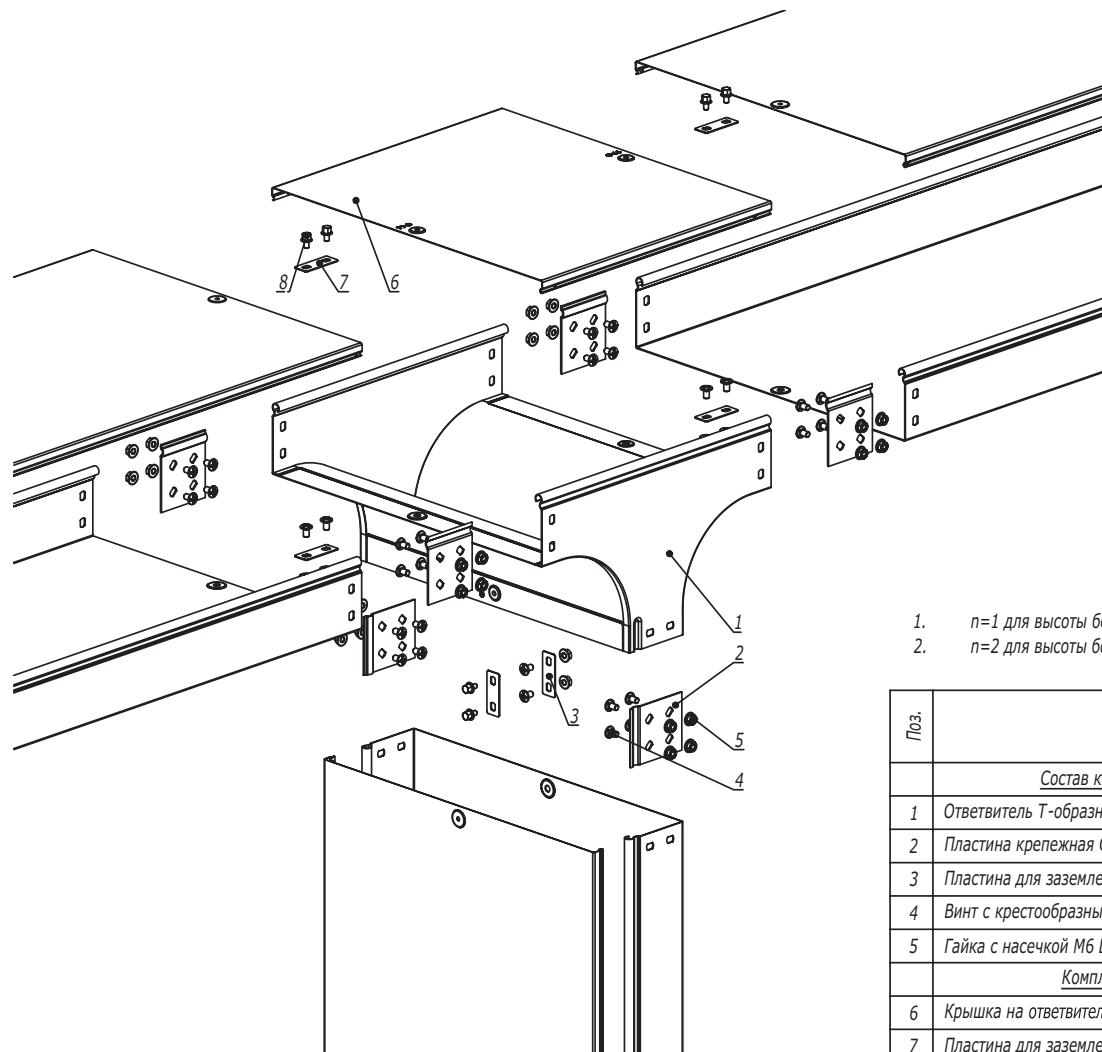

1. n=1 для высоты борта (Н) 50 мм.
2. n=2 для высоты борта (Н) 80, 100 мм.

Поз.	Наименование	Код	Кол.	Примечание				
	<u>Состав комплектного аксессуара</u>							
1	Ответвитель Т-образный вертикальный TD		1	Код комплекта: 371**К/375**К				
2	Пластина крепежная GTO		6					
3	Пластина для заземления PTCE		3					
4	Винт с крестообразным шлицем M6x10		n·12+6					
5	Гайка с насечкой M6 DIN 6923		n·12+6					
	<u>Комплектация для крышки</u>							
6	Крышка на ответвитель Т-образный вертикальный TD		1					
7	Пластина для заземления PTCE	37501	3					
8	Винт для электрического соединения M5x8	CM030508	6					
DKC-2018.S5.14								
Изм.	Кол.уч.	Лист	№докум.	Подпись	Дата	Стадия Лист Листов		
Разработал	Тиунов И.А.				09.18			
Проверил	Чередиченко Г.А.				09.18			
Утвердил	Дядичко А.В.				09.18			
Ответвитель Т-образный вертикальный TD						1		
						DKC		
						Формат А3		