


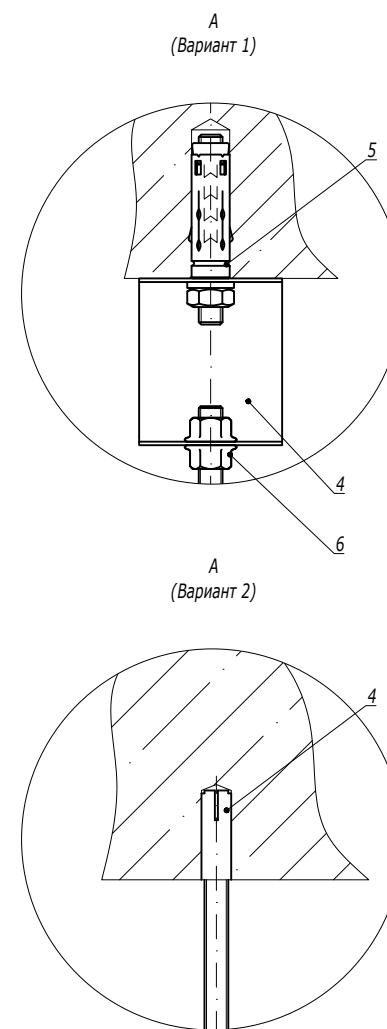

1. Применяется для лотков серии "S5 Combitech".
2. Н - высота подвеса.
3. В - ширина используемых лотков.

Взаим. инв. №					
	Поз.	Наименование	Код	Кол.	Примечание
Подпись и дата	1	Скоба ВМТ-10	ВМТ10**	1	
	2	Гайка с насечкой М10 DIN 6923	СМ101000	2	
	3	Шпилька резьбовая М10 DIN 975	СМ201001/ СМ201002	1	
		Вариант 1			
	4	Скоба ВМЛ-10	ВМЛ1007	1	
Инв. № подл.	5	Анкер со шпилькой М10	СМ431060	1	ДКС-2018.М5.01
	6	Гайка с насечкой М10 DIN 6923	СМ101000	2	
		Вариант 2			
	4	Стальной забивной анкер М10	СМ401040	1	ДКС-2018.М5.01

						DKC-2018.B5.03			
Изм.	Кол.уч.	Лист	№ док.	Подпись	Дата	Подвес на шпильке к бетонному перекрытию для "S5 Combitech"	Стадия	Лист	Листов
Разработал	Тиунов И.А.				09.18				1
Проверил	Чередищченко Г.А.				09.18				
Утвердил	Дядичко А.В.				09.18				
									