
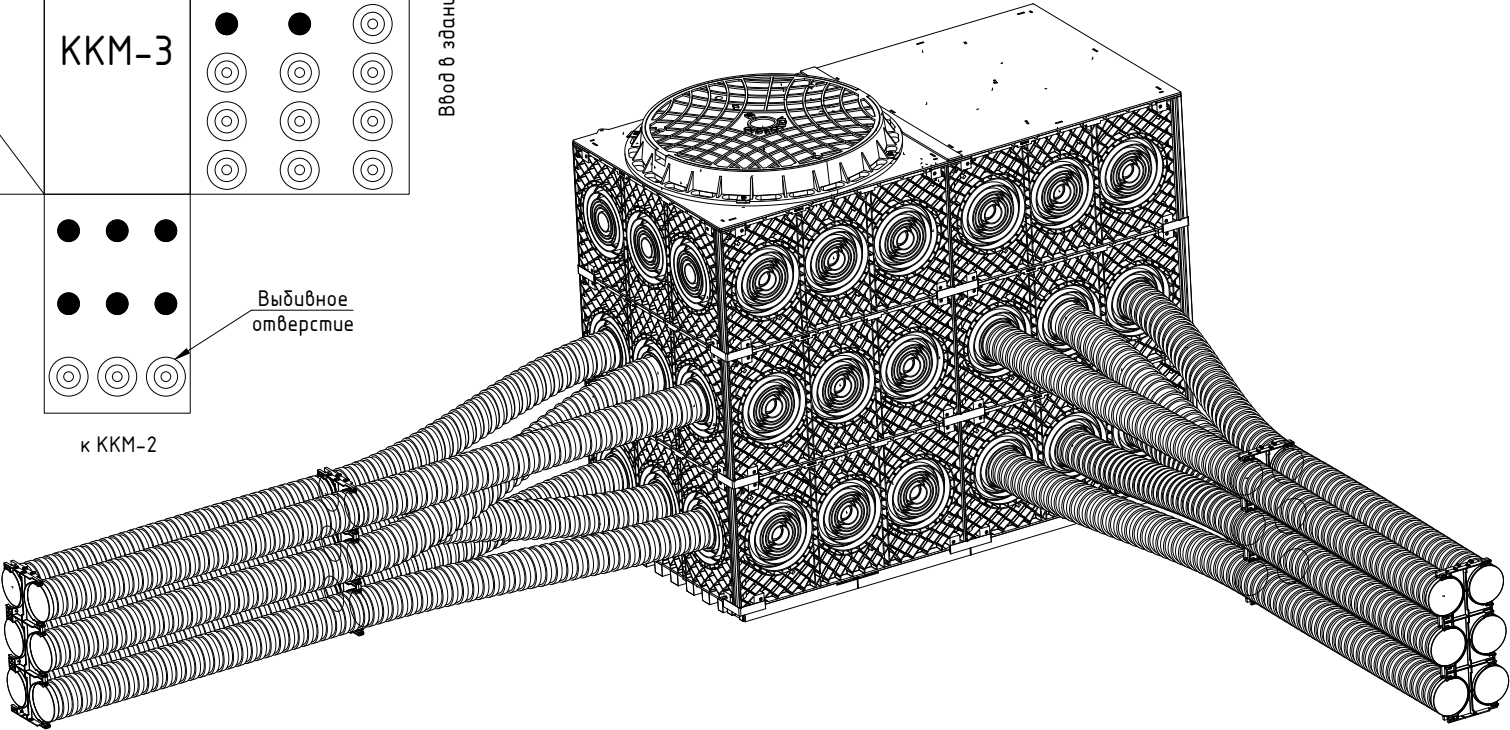


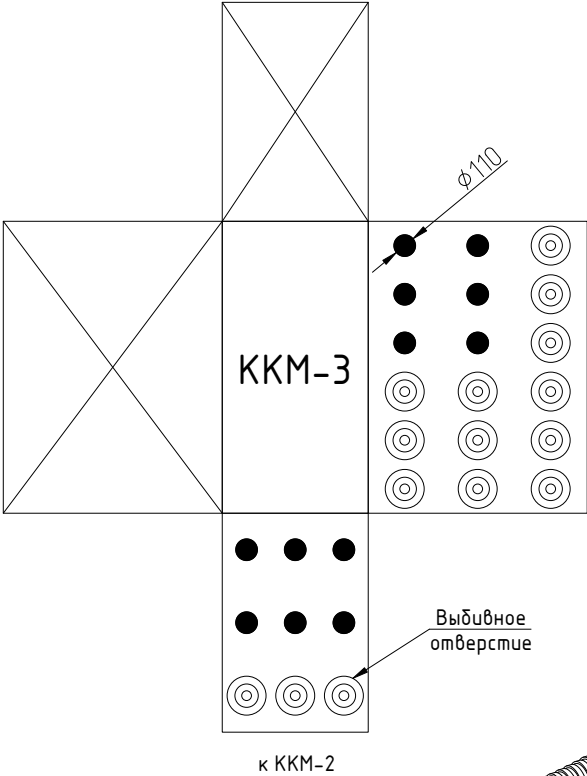




Инв. № подл.	Подпись и дата	Взаим. инв. №

Изм.	Кол.уч.	Лист	№ док.	Подпись	Дата

A12-2022.08

Лист
3

Держатель расстояния (кластер) с фиксацией, д. 110 мм, тройной, код 025113М

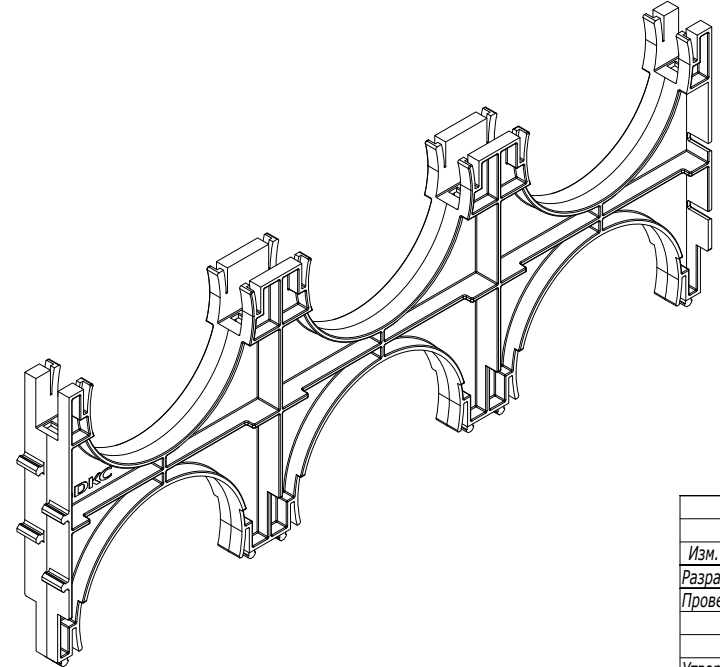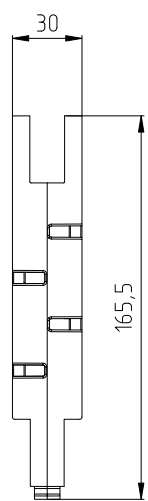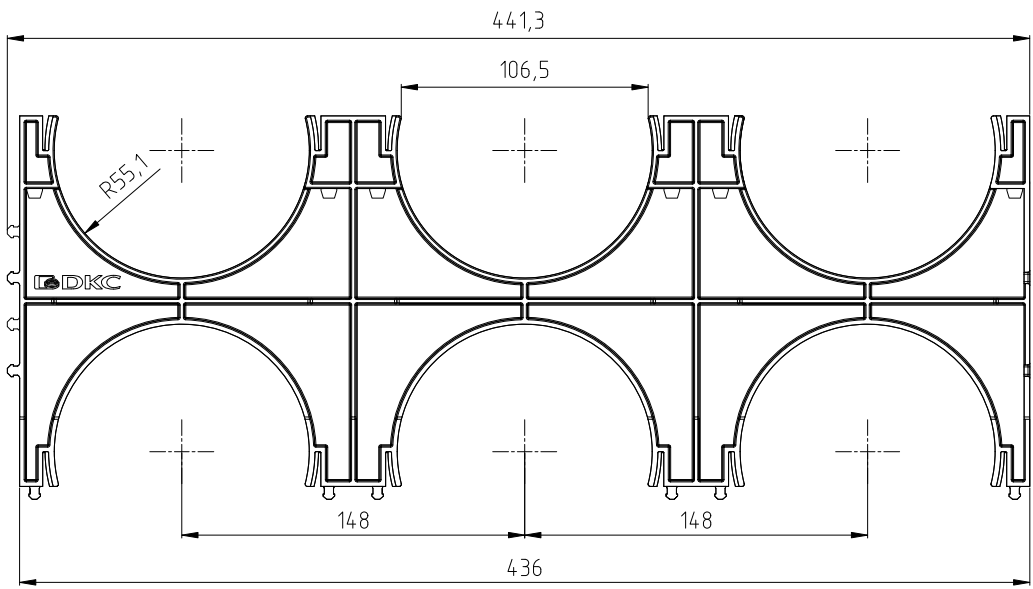




Инв. № подл.	Подпись и дата	Взаим. инв. №

Изм.	Кол.уч.	Лист	№ док.	Подпись	Дата
Разработал	Давыдов Ю.А.	1	12.22		12.22
Проверил	Чередниченко Г.А.	1	12.22		12.22
Утвердил	Дядичко А.В.	1	12.22		12.22

A12-2022.10

Держатель расстояния (кластер)
с фиксацией

Стадия	Лист	Листов
		1

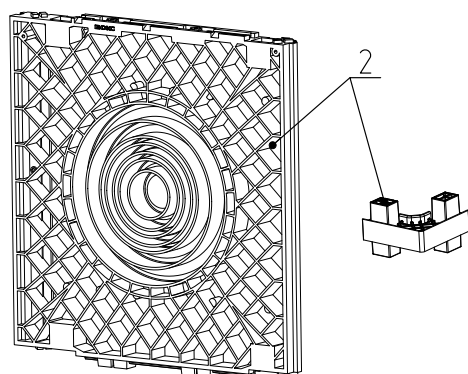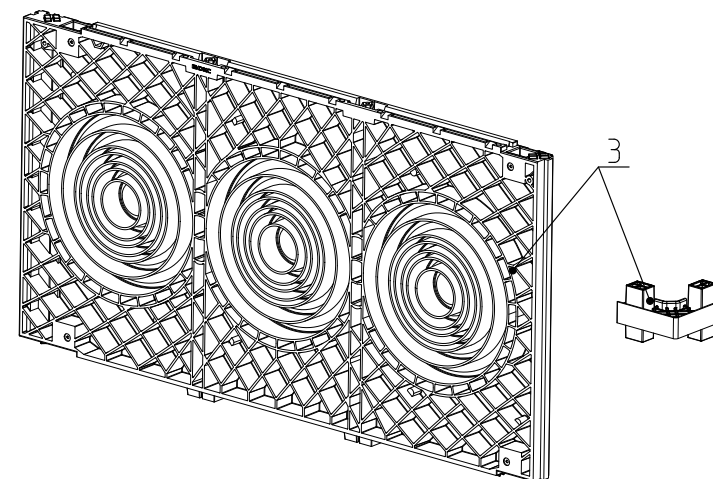
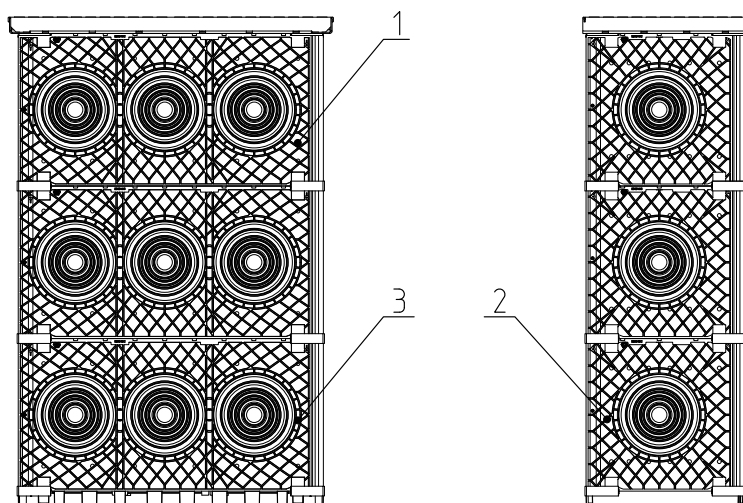


Поз.	Наименование	Код	Кол.	Примечание
1	Колодец пластиковый для кабельной канализации с крышками, 750x375x750 мм	270375 / 270375V0	1 шт.	
2	Комплект вертикального расширения 750x375x750 мм для модульного колодца 270375	170375 / 170375V0	2 шт.	
3	Комплект вертикального расширения 750x750x750 мм для модульного колодца	170750 / 170750V0	2 шт.	

Изм.	Кол.уч.	Лист	№ док.	Подпись	Дата	A12-2022.12		
Разработал	Давыдов Ю.А.				12.22	Комплект вертикального расширения для ККМ-1 и ККМ-2		
Проверил	Чередищенко Г.А.				12.22			
Утвердил	Дядичко А.В.				12.22			

Стадия	Лист	Листов
	1	2

Инв. № подл. Подпись и дата Взаим. инв. №

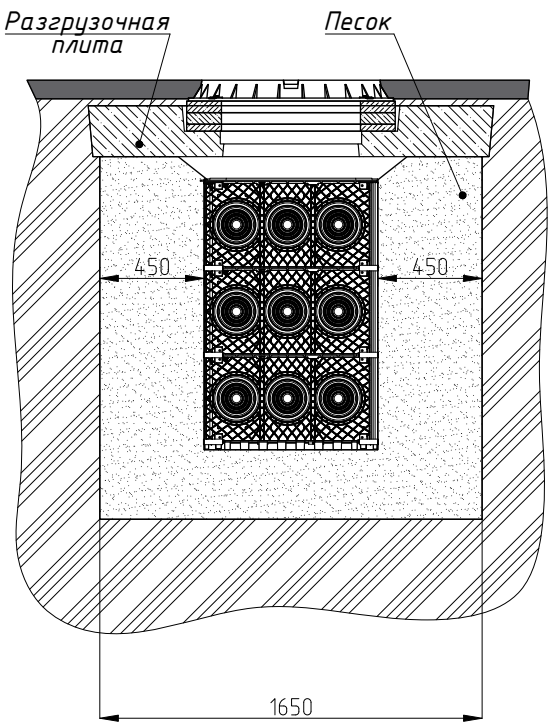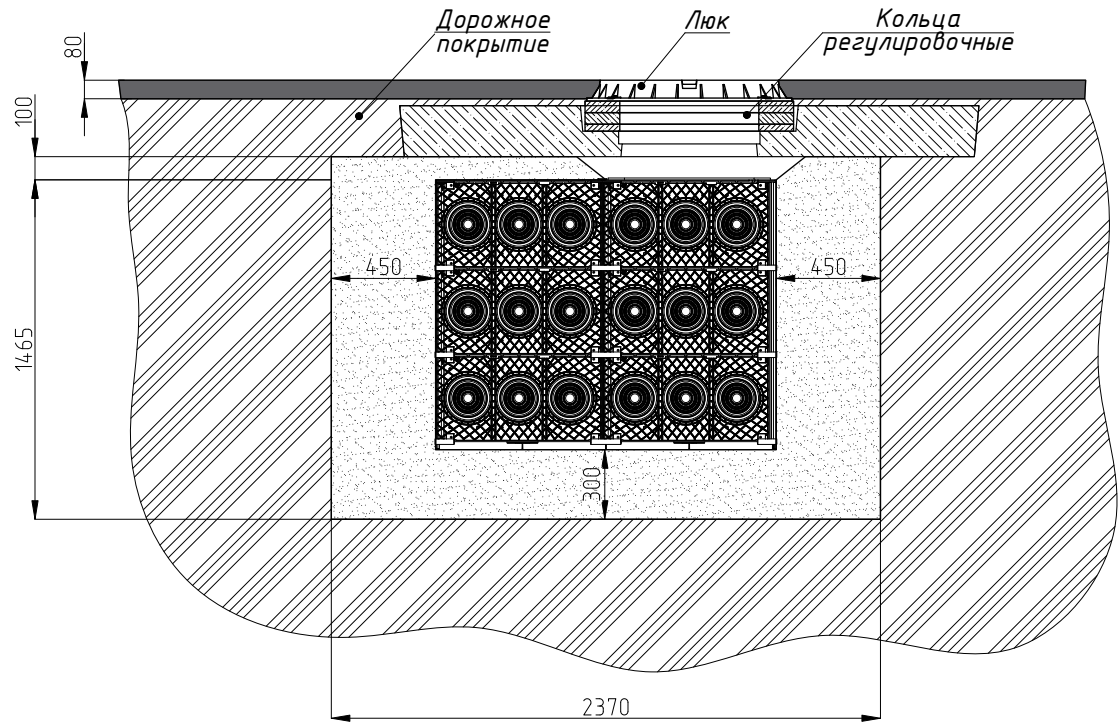


Инт. № подл.	Подпись и дата	Взаим. инв. №

1. Допустимая нагрузка на кабельный колодец с разгрузочной плитой и люком С250 (код 600250С) до 25 000 кг



Наименование						Код
Кольцо регулировочное 780/600/50 мм						650780
Кольцо регулировочное 780/600/30 мм						630780
Изм.	Кол.уч.	Лист	№ док.	Подпись	Дата	

A12-2022.18


Лист
2

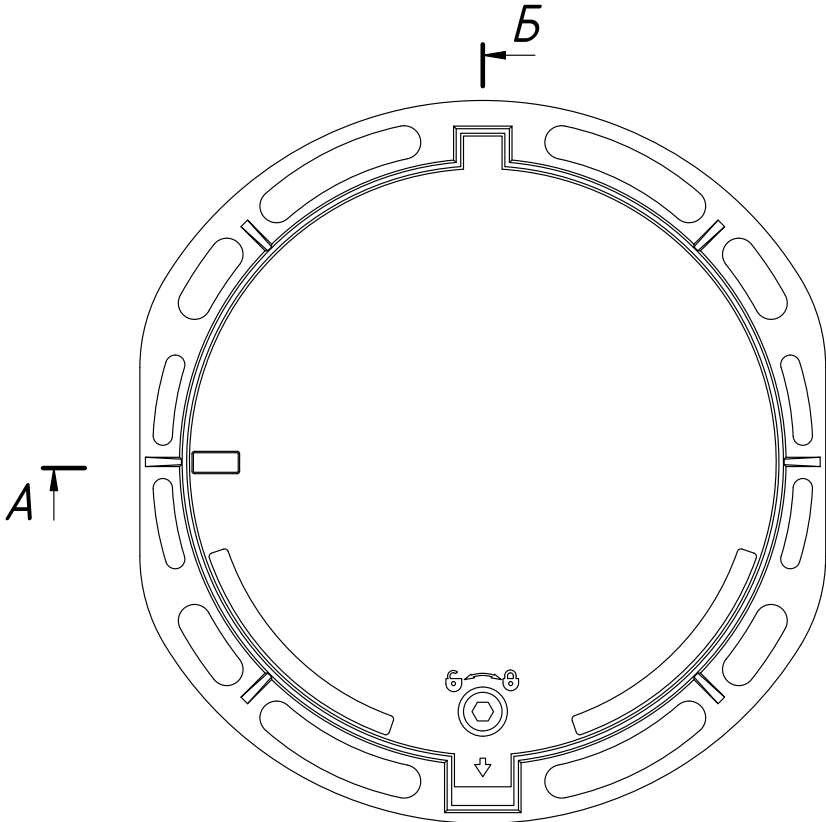

А - А

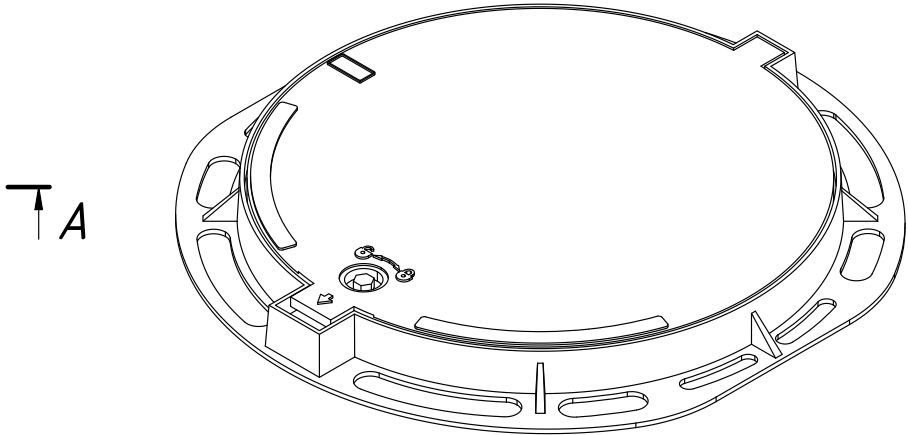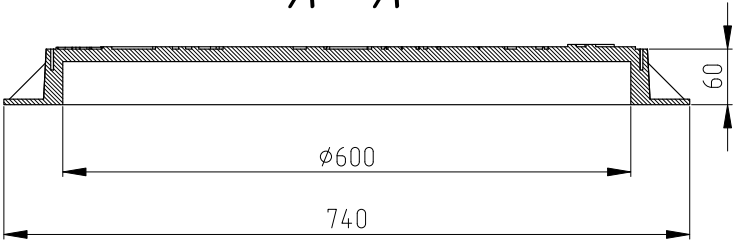

Б - Б

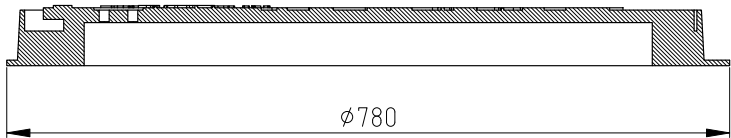

Инв. № подл. Подпись и дата Взаим. инв. №

Изм.	Кол.уч.	Лист	№ док.	Подпись	Дата

A12-2022.19

Лист
2