
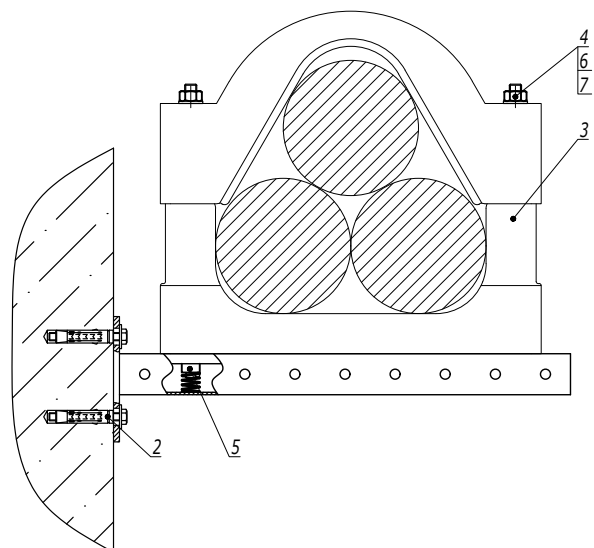


Держатель BHR-40

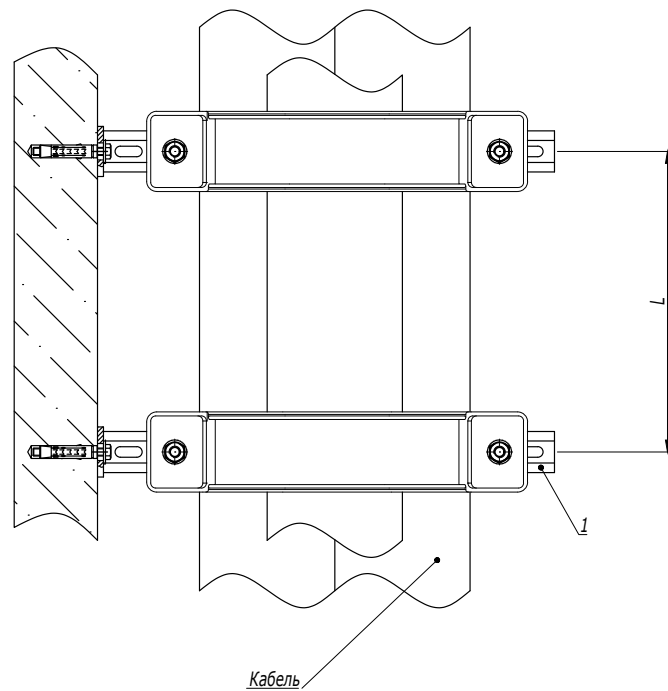


1. L- расстояние между точками подвеса выбирается в зависимости от нагрузки в диапазоне от 500 до 1000 мм.

Поз.	Наименование	Код	Кол.	Примечание
1	Консоль ВВР-41		2	
2	Стандартный анкер с болтом		4	DKC-2018.M5.01
3	Кабельный держатель BHR-40	BHR4009/BHR4011/ BHR4013	2	
4	Шпилька M12x300	CM201230	4	
5	Гайка для подвешивания профиля (с удлиненной пружиной) M12x40	CM161200	4	
6	Шайба с узкими полями M12	CM241200	4	
7	Гайка шестигранная M12	CM111200	4	

Изм.	Кол.уч.	Лист	№ док.	Подпись	Дата
------	---------	------	--------	---------	------

DKC-2018.B5.29

Лист
5

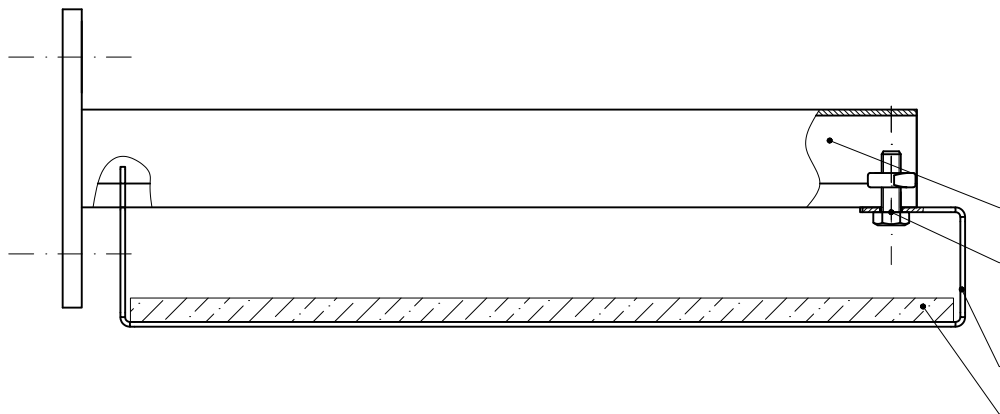


Инв. № подл.	Подпись и дата	Взаим. инв. №



1. С консолями длиной 100-300 мм использовать анкер М8.
С консолями длиной 400 мм использовать анкер М10.

Поз.	Наименование	Код	Кол.	Примечание
1	Консоль BBN-40/BBN-50/BBN-60		1	
2	Анкер		2	DKC-2018.M5.01
DKC-2021.B5.31				
Изм.	Кол.уч.	Лист	№ док.	Подпись
Разработал	Тиунов И.А.	02.21		
Проверил	Чередищенко Г.А.	02.21		
Утвердил	Дядичко А.В.	02.21		
Монтаж консоли BBN-40/BBN-50/BBN-60 к стене			Стадия	Лист
				1
			DKC	


Инв. № подл.	Подпись и дата	Взаим. инв. №

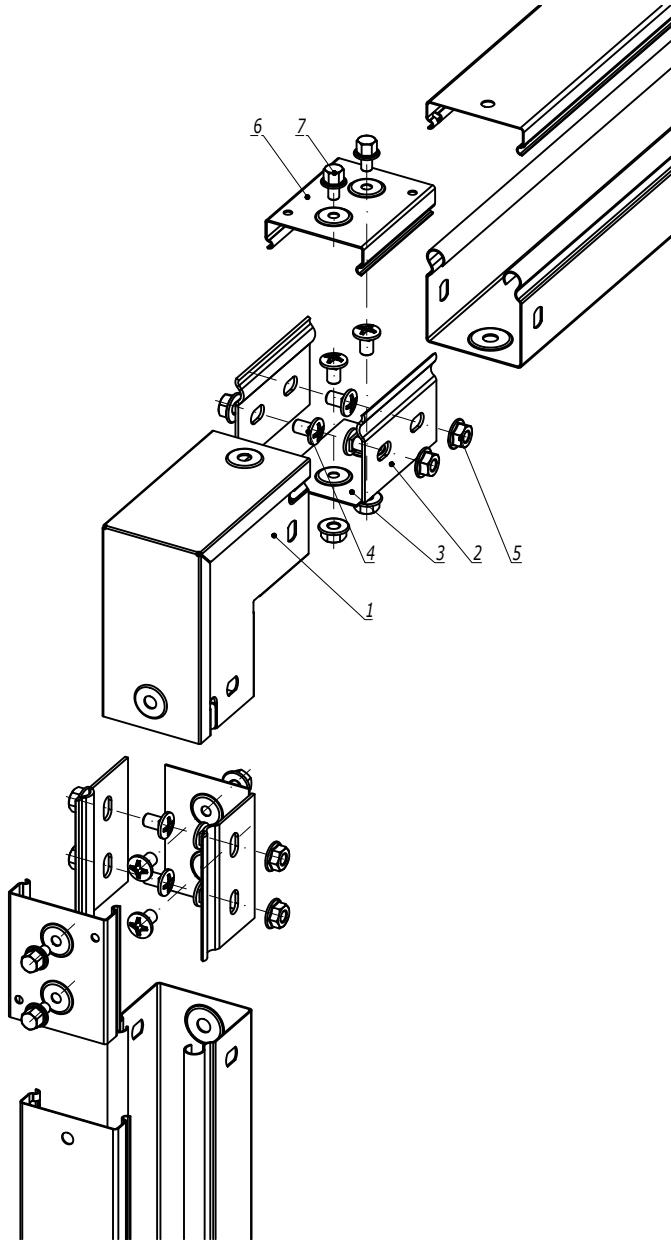

Поз.	Наименование	Код	Кол.	Примечание
	<u>Комплектация для аксессуара</u>			
1	Угол вертикальный вниз 90°, глухой	39002	1	
2	Пластина крепежная GTO	37301	4	
3	Накладка соединительная CGB	37350	2	
4	Винт с крестообразным шлицем M6x10	CM010610	12	
5	Гайка с насечкой M6 DIN 6923	CM100600	12	
	<u>Комплектация для крышки</u>			
6	Накладка соединительная CGC	37390	2	
7	Винт для электрического соединения M5x8	CM030508	4	


Формат А3

Инв. № подл. Подпись и дата Взаим. инв. №

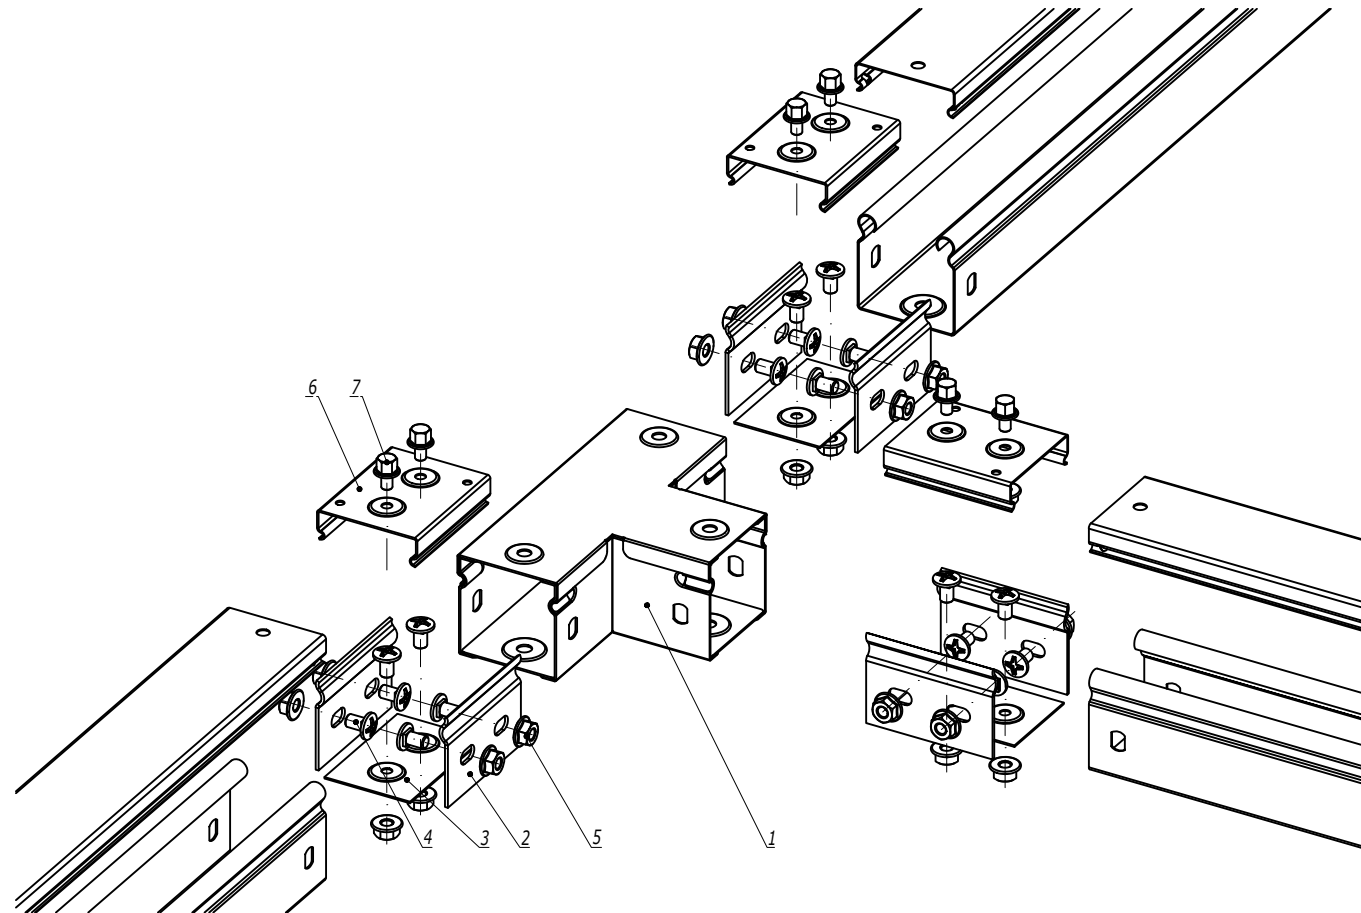


Изм. № подл.	Подпись и дата	Взаим. инв. №	Поз.	Наименование	Код	Кол.	Примечание
				Комплектация для аксессуара			
			1	Ответвитель горизонтальный Т-образный, глухой	39003	1	
			2	Пластина крепежная GTO	37301	6	
			3	Накладка соединительная CGB	37350	3	
			4	Винт с крестообразным шлицем М6х10	СМ010610	18	
			5	Гайка с насечкой М6 DIN 6923	СМ100600	18	
				Комплектация для крышки			
			6	Накладка соединительная CGC	37390	3	
			7	Винт для электрического соединения М5х8	СМ030508	6	

						DKC-2018.S5.29		
Изм.	Кол.уч.	Лист	№ док.	Подпись	Дата			
Разработал	Тиунов И.А.				09.18			
Проверил	Чередищенко Г.А.				09.18			
						Ответвитель горизонтальный Т-образный, глухой		
						Стадия	Лист	Листов
								1
Утвердил	Дядичко А.В.				09.18			

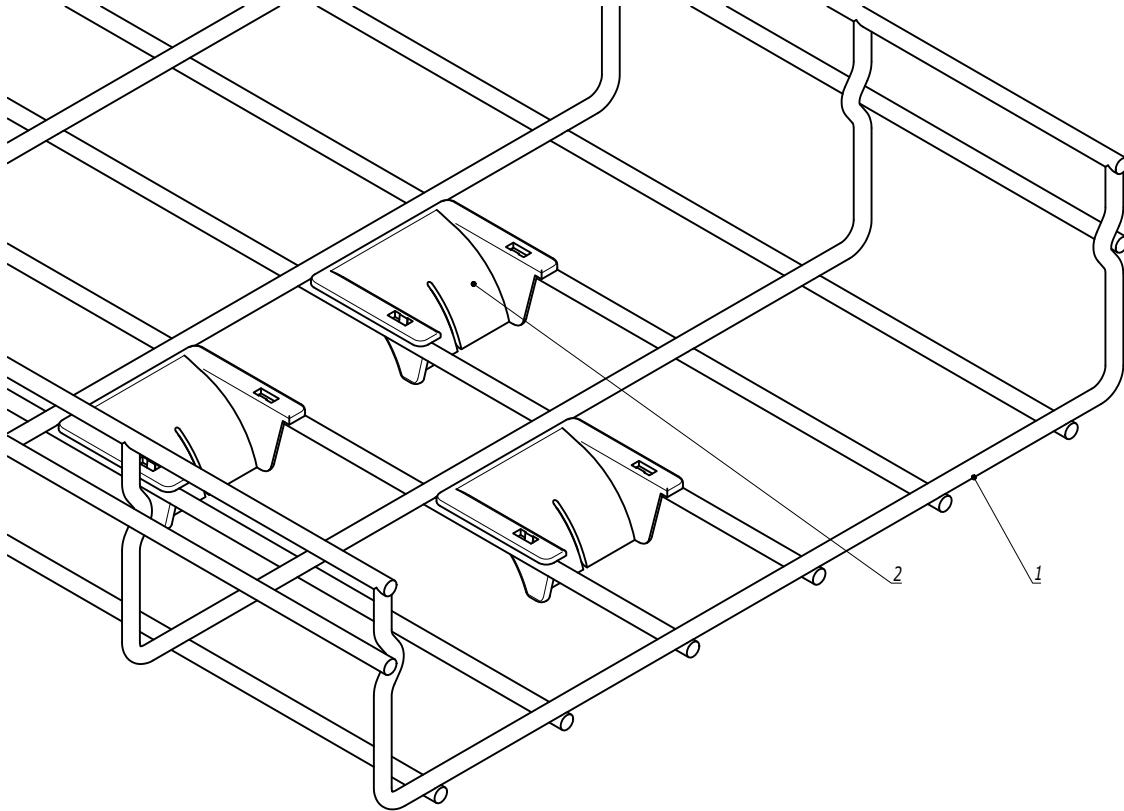

Поз.	Наименование	Код	Кол.	Примечание
1	Лоток проволочный			
2	Ограничитель радиуса изгиба кабеля	FC37009		

Инв. № подл.	Подпись и дата	Взаим. инв. №

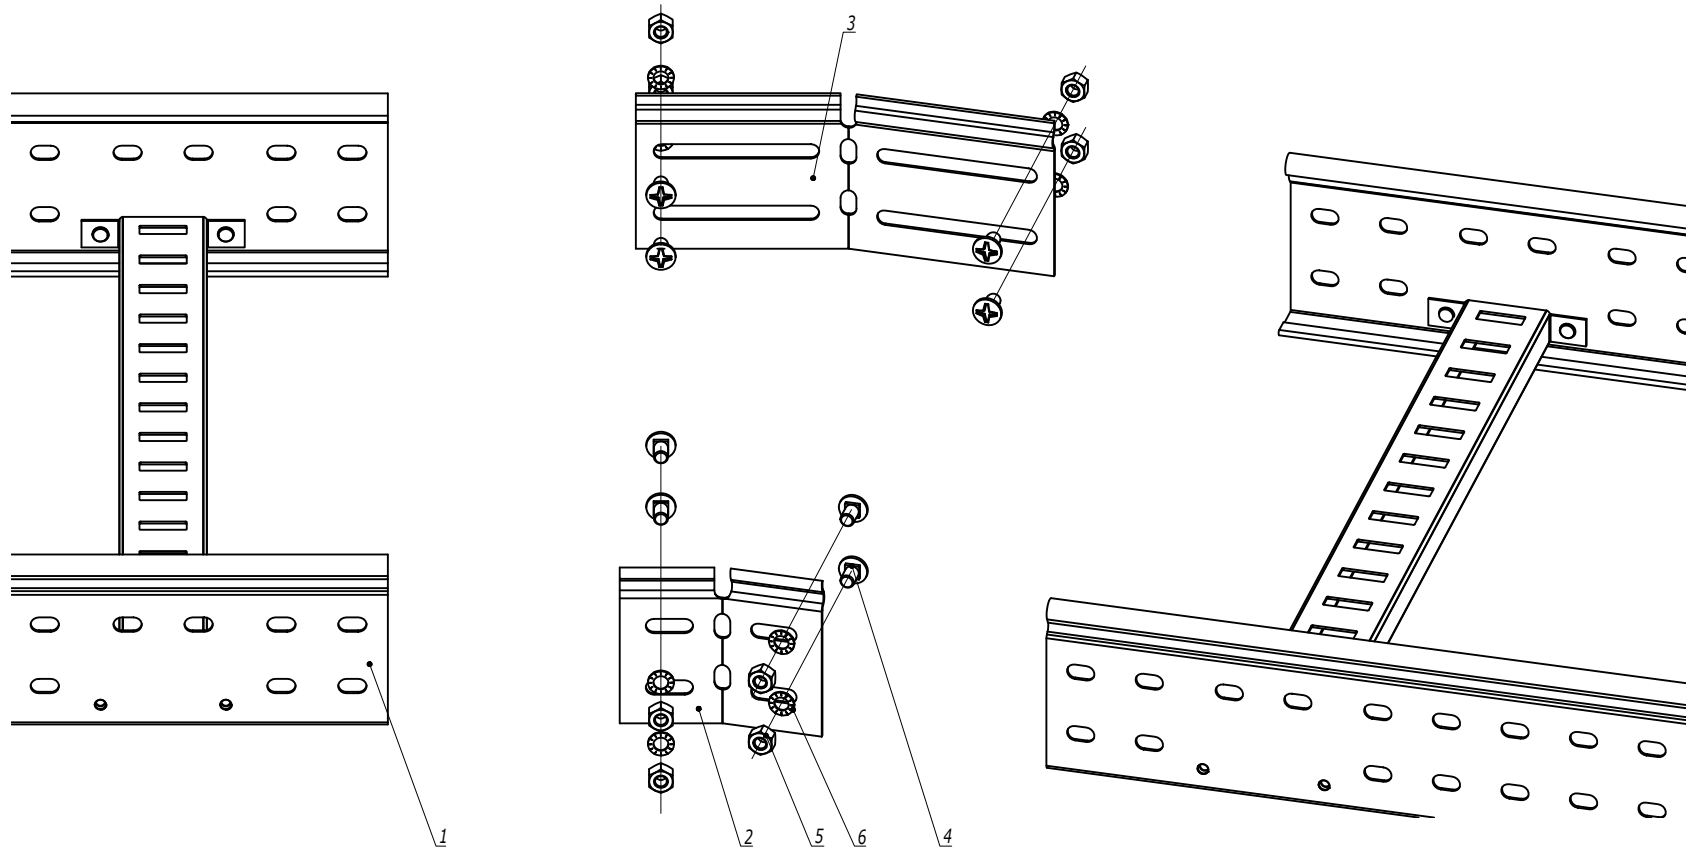


Инв. № подл.	Подпись и дата	Взам. инв. №					
	Поз.	Наименование	Код	Кол.	Примечание		
	1	Лоток лестничный, прямой элемент					
	2	Соединитель регулируемый горизонтальный внутренний		1			
	3	Соединитель регулируемый горизонтальный внешний		1			
	4	Винт М6х10	СМ010610	п-8			
	5	Гайка шестигранная М6 DIN 934	СМ110600	п-8			
	6	Шайба стопорная М6 DIN 6798А	СМ220600	п-8			

1. n=1 для высоты борта 50 мм.

2. n=2 для высоты борта 80, 100 мм.

						DKC-2018.L5.05	Лист
Изм.	Кол.уч.	Лист	№ док.	Подпись	Дата		2

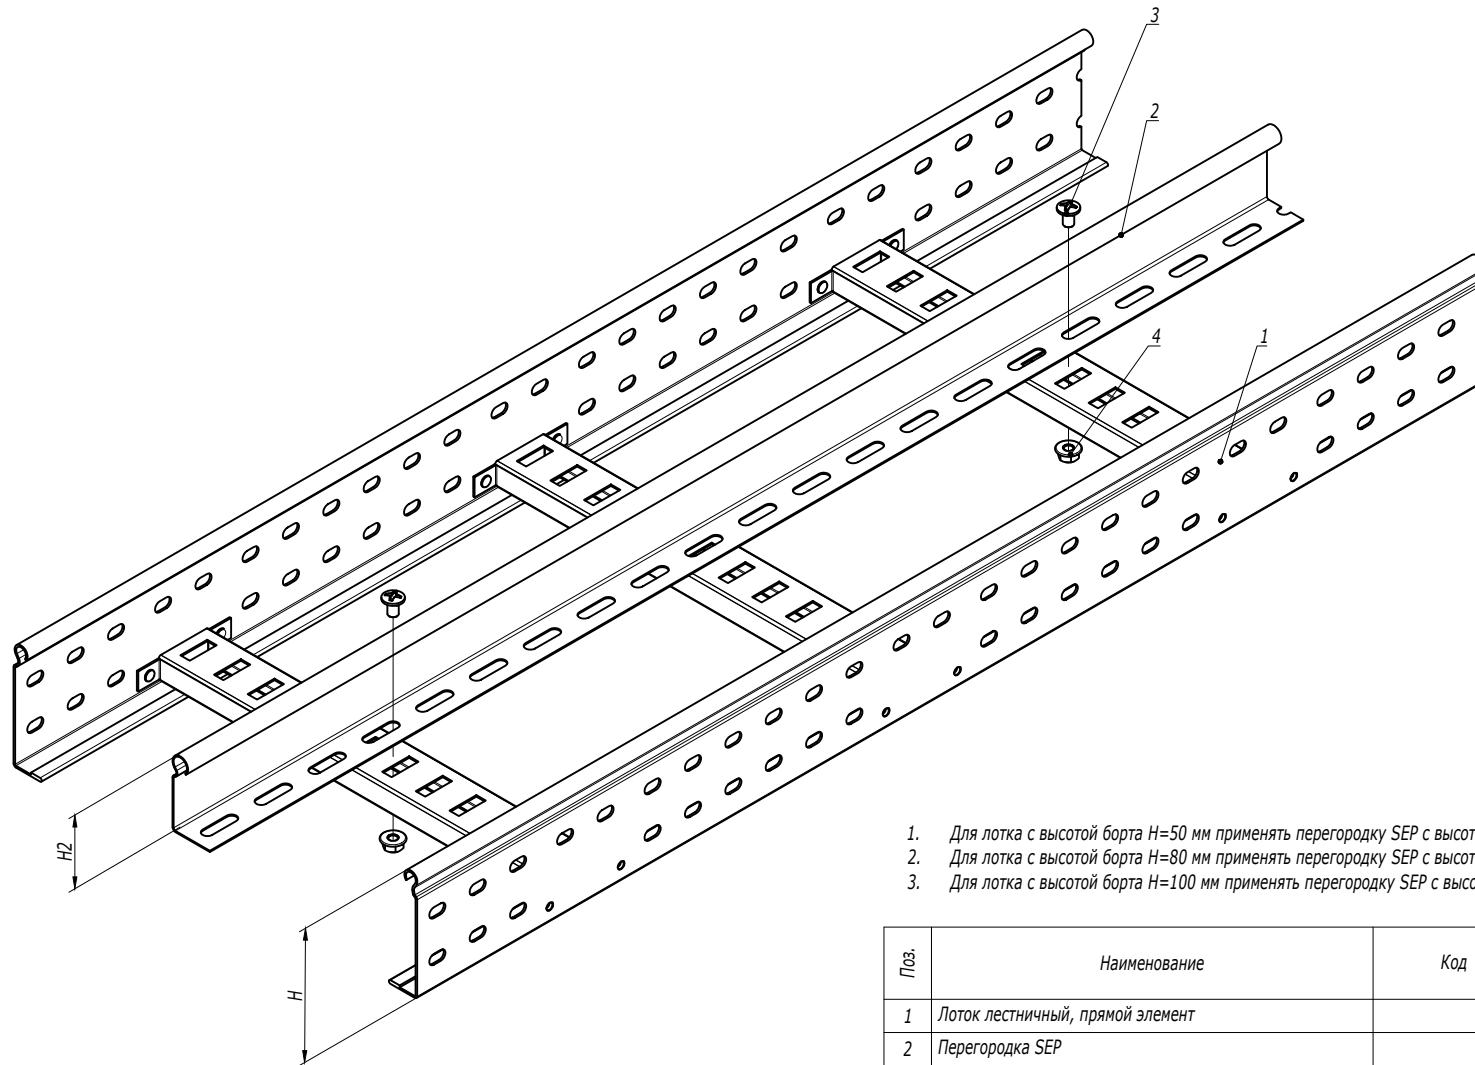


1. Для лотка с высотой борта $H=50$ мм применять перегородку SEP с высотой $H_2=30$ мм.
2. Для лотка с высотой борта $H=80$ мм применять перегородку SEP с высотой $H_2=50$ мм.
3. Для лотка с высотой борта $H=100$ мм применять перегородку SEP с высотой $H_2=80$ мм.

Поз.	Наименование	Код	Кол.	Примечание
1	Лоток лестничный, прямой элемент			
2	Перегородка SEP			
3	Винт с гладкой головкой М6 DIN 603	CM010620	2	
4	Гайка шестигранная М6 DIN 6923	CM100600	2	
DKC-2018.L5.06				
Изм.	Кол.уч.	Лист	№ док.	Подпись
Разработал	Тиунов И.А.		09.18	
Проверил	Чередищенко Г.А.		09.18	
Утвердил	Дядичко А.В.		09.18	
Монтаж разделителя SEP				Стадия
				Лист
				Листов
				1
DKC				

Изм. № подл.	Подпись и дата	Взаим. инв. №

Симметричный переход

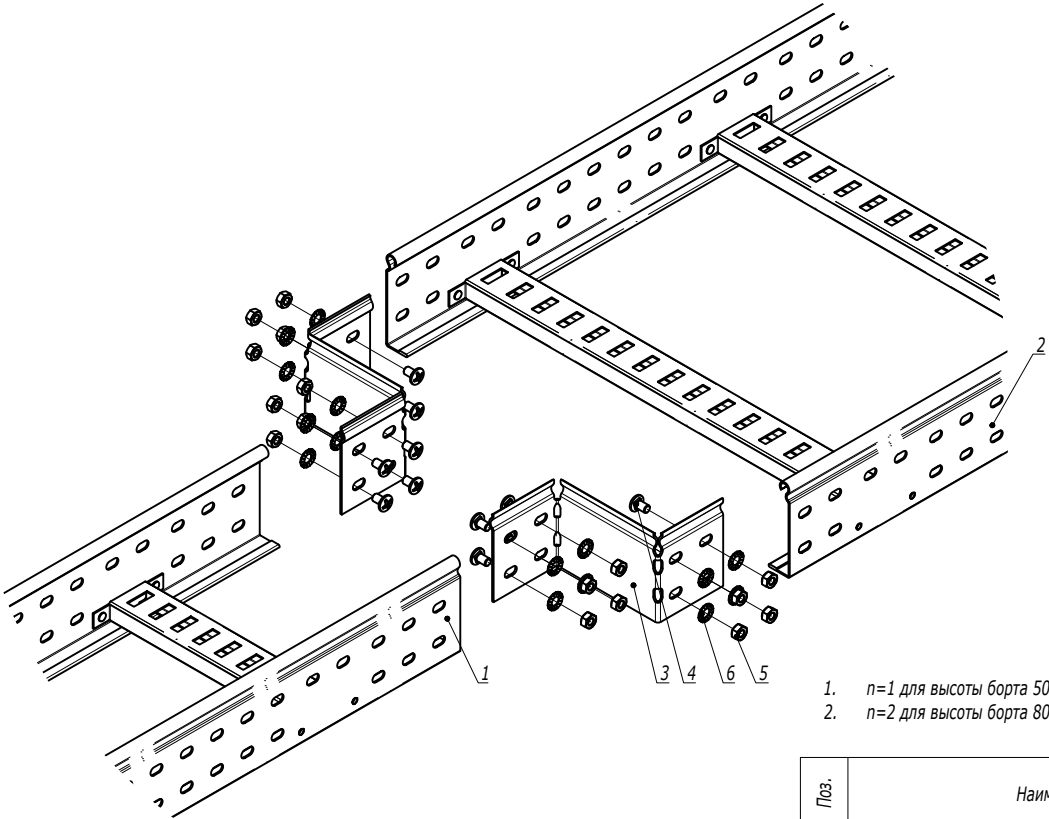

1. $n=1$ для высоты борта 50 мм.
2. $n=2$ для высоты борта 80, 100 мм.

Поз.	Наименование	Код	Кол.	Примечание					
1	Лоток лестничный, прямой элемент								
2	Лоток лестничный, прямой элемент								
3	Редукция упрощенная		2						
4	Винт М6х10	СМ010610	n-8						
5	Гайка шестигранная М6 DIN 934	СМ110600	n-8						
6	Шайба стопорная М6 DIN 6798А	СМ220600	n-8						
		DKC-2018.L5.07							
Изм.	Кол.уч.	Лист	№ док.	Подпись	Дата	Монтаж перехода по ширине трассы лестничных лотков	Стадия	Лист	Листов
Разработал	Тиунов И.А.				09.18			1	2
Проверил	Чередищенко Г.А.				09.18				
Утвердил	Дядичко А.В.				09.18				
									

Инов. № подл.	Подпись и дата	Взаим. инв. №