

Монтаж на один трос



Таблица 1
Комплект "рым-болт с гайкой
шестигранной"

Поз.	Наименование	Код
3	Гайка шестигранной DIN 934	CM111000
4	Рым-болт DIN 580	CM610063

Таблица 2
Комплект "рым-гайка с болтом с
шестигранной головкой"

Поз.	Наименование	Код
3	Болт с шестигранной головкой DIN 933	CM081030
4	Рым-гайка DIN 582	CM609010

Поз.	Наименование	Код	Кол.	Примечание
1	Профиль П-образный			
2	Лоток кабельный серии SS/F5			
3	Болт с шестигранной головкой/гайка шестигранная			См. табл. 1, 2
4	Рым-гайка DIN 582/рым-болт DIN 580			
5	Трос стальной DIN 3055	CM6255**		
6	Зажим для троса Simplex/Duplex	CM6220**/ CM6230**		
7	Карабин/такелажная скоба	CM6260**/ CM6070**/ CM631**		

DKC-2018.M5.09

Лист

2

Изм. Кол.уч. Лист № док. Подпись Дата

Подпись и дата

Взам. инв. №

Инв. № подл.

Монтаж между балками



Инов. № подл.	Подпись и дата	Взаим. инв. №

Поз.	Наименование	Код	Кол.	Примечание					
1	Тарлен DIN 1480	CM628***/ CM629***/ CM630***							
DKC-2018.M5.10									
Изм.	Кол.уч.	Лист	№ док.	Подпись	Дата	Натяжные конструкции с использованием троса	Стадия	Лист	Листов
Разработал	Тиунов И.А.				09.18			1	2
Проверил	Чередиченко Г.А.				09.18				
Утвердил	Дядичко А.В.				09.18				
									



Держатель BHR-40



1. L - расстояние между точками подвеса выбирается в зависимости от нагрузки в диапазоне от 500 до 1000 мм.

Поз.	Наименование	Код	Кол.	Примечание
1	Консоль ВВР-41		2	
2	Стандартный анкер с болтом		4	DKC-2018.M5.01
3	Кабельный держатель BHR-40	BHR4009/BHR4011/ BHR4013	2	
4	Шпилька M12x300	CM201230	4	
5	Гайка для подвешивания профиля (с удлиненной пружиной) M12x40	CM161200	4	
6	Шайба с узкими полями M12	CM241200	4	
7	Гайка шестигранная M12	CM111200	4	

Изм.	Кол.уч.	Лист	№ док.	Подпись	Дата
------	---------	------	--------	---------	------

DKC-2018.B5.29



Инв. № подл.	Подпись и дата	Взаим. инв. №



1. С консолями длиной 100-300 мм использовать анкер М8.
С консолями длиной 400 мм использовать анкер М10.

Поз.	Наименование	Код	Кол.	Примечание
1	Консоль ВВН-40/ВВН-50/ВВН-60		1	
2	Анкер		2	DKC-2018.M5.01

							DKC-2021.B5.31		
Изм.	Кол.уч.	Лист	№ док.	Подпись	Дата	Монтаж консоли ВВН-40/ВВН-50/ВВН-60 к стене			
Разработал	Тиунов И.А.				02.21				
Проверил	Чередищенко Г.А.				02.21				
Утвердил	Дядичко А.В.				02.21				

Стадия	Лист	Листов
		1



Инв. № подл.	Подпись и дата	Взаим. инв. №



Инв. № подл.	Подпись и дата	Взаим. инв. №	Поз.	Наименование	Код	Кол.	Примечание
				<u>Комплектация для аксессуара</u>			
			1	Ответвитель горизонтальный X-образный, глухой	39004	1	
			2	Пластина крепежная GTO	37301	8	
			3	Накладка соединительная CGB	37350	4	
			4	Винт с крестообразным шлицем M6x10	CM010610	24	
			5	Гайка с насечкой M6 DIN 6923	CM100600	24	
				<u>Комплектация для крышки</u>			
			6	Накладка соединительная CGC	37390	4	
			7	Винт для электрического соединения M5x8	CM030508	8	


Изм.	Кол. уч.	Лист	№ док.	Подпись	Дата
Разработал			Тиунов И.А.		09.18
Проверил			Чередищенко Г.А.		09.18
Утвердил			Дядичко А.В.		09.18

DKC-2018.S5.30

Ответвитель горизонтальный X-образный,
глухой

Стадия	Лист	Листов
		1

Формат А3

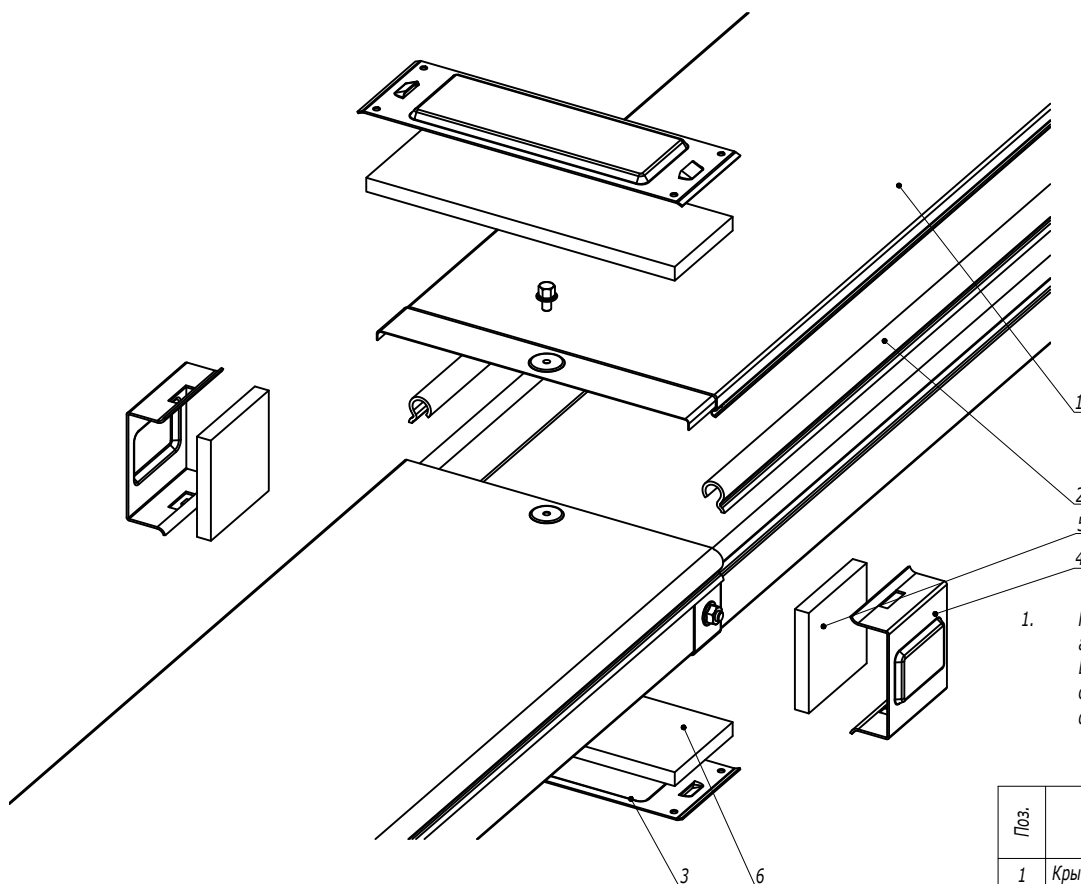

1. Порядок сборки:

- Наклеить бандажную ленту на борт лотка (поз.2);
- Наклеить уплотнительные пластины на стык лотков и крышек (поз. 5, 6);
- Установить защитные пластины в основании лотка и на крышку лотка (поз. 3);
- Зафиксировать пластины в основании и на крышке лотка (поз. 3), защелкнув на них боковые пластины (поз. 4).

Поз.	Наименование	Код	Кол.	Примечание
1	Крышка на лоток			
2	Клейкая бандажная лента IP44 на борт лотка			
<u>Состав комплектного аксессуара</u>				
3	Пластина защитная IP44 осн. (мет.)		2	Код комплекта: SIPO****
4	Пластина защитная боковая IP44 (мет.)		2	
5	Пластина защитная боковая IP44 (EPDM)		2	
6	Пластина защитная IP44 осн. (EPDM)		2	

DKC-2018.S5.33

Изм.	Кол.уч.	Лист	№ док.	Подпись	Дата
Разработал	Тиунов И.А.				09.18
Проверил	Чередищенко Г.А.				09.18
Утвердил	Дядичко А.В.				09.18

Система защиты IP44

Стадия	Лист	Листов
		1

Формат А3

Инов. № подл. Подпись и дата Взаим. инв. №



1. Порядок сборки:
- Наклеить бандажную ленту на борт лотка (поз.6);
 - Выровнять высоту бортов на стыке лентой поз.7;
 - Наклеить уплотнительные пластины на стык лотков и крышек (поз. 4, 5);
 - Установить защитные пластины в основании лотка и на крышку лотка (поз. 2);
 - Зафиксировать пластины в основании и на крышке лотка (поз. 2), защелкнув на них боковые пластины (поз. 3).

Поз.	Наименование	Код	Кол.	Примечание
<u>Комплектация для аксессуара</u>				
1	Крышка на лоток			
2	Пластина защитная IP44 осн. (мет.)		2	Код комплекта: SIPO****
3	Пластина защитная боковая IP44 (мет.)		2	
4	Пластина защитная боковая IP44 (EPDM)		2	
5	Пластина защитная IP44 осн. (EPDM)		2	
6	Клейкая бандажная лента IP44 на борт лотка	37558		
7	Клейкая бандажная лента IP44 на стык лотков	37557		

DKC-2018.S5.34


Изм.	Кол.уч.	Лист	№ док.	Подпись	Дата
Разработал	Тиунов И.А.				09.18
Проверил	Чередищенко Г.А.				09.18
Утвердил	Дядичко А.В.				09.18

Система защиты IP44 с переходником по высоте RB

Стадия	Лист	Листов
		1

Формат А3

Инов. № подл.	Подпись и дата	Взаим. инв. №

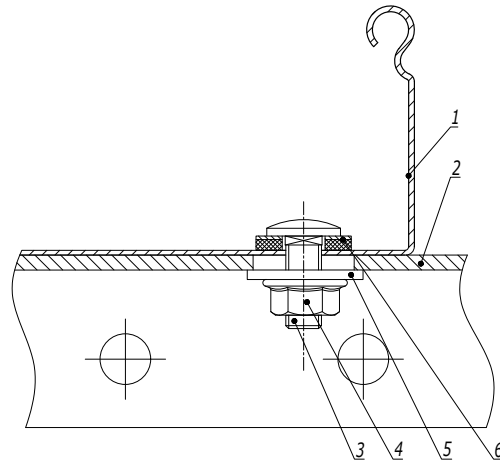

Поз.	Наименование	Код	Кол.	Примечание
1	Лоток кабельный листовой			
2	Профиль/ Консоль		1	
3	Винт с гладкой головкой и квадратным подголовником M6x20 DIN 603	CM010620	2	
4	Гайка с насечкой, препятствующей откручиванию M6 DIN 6923	CM100600	2	
5	Шайба кузовная 6 DIN 9021	CM120600	2	
6	Шайба уплотнительная 6	CM133620INOX316L		

DKC-2018.S5.35

Изм.	Кол.уч.	Лист	№ док.	Подпись	Дата
Разработал	Тиунов И.А.				09.18
Проверил	Чередищенко Г.А.				09.18
Утвердил	Дядичко А.В.				09.18

Крепление кабельного лотка с системой защиты IP44 к профилю/консоли

Стадия	Лист	Листов
		1

Формат А3

Инв. № подл.	
Подпись и дата	
Взаим. инв. №	




Поз.	Наименование	Код	Кол.	Примечание
	<u>Комплектация для аксессуара</u>			
1	Перегородка SEP		1	
2	Винт с крестообразным шлицем М6х10	СМ010610	2	
3	Гайка с насечкой М6 DIN 6923	СМ100600	2	

						DKC-2018.S5.36				
Изм.	Кол.уч.	Лист	№ док.	Подпись	Дата	Монтаж разделителя SEP				
Разработал	Тиунов И.А.				09.18					
Проверил	Череди́нченко Г.А.				09.18					
Утвердил	Дядичко А.В.				09.18					

Стадия	Лист	Листов
		1

Формат А3


Изм. № подл.	Подпись и дата	Взаим. инв. №

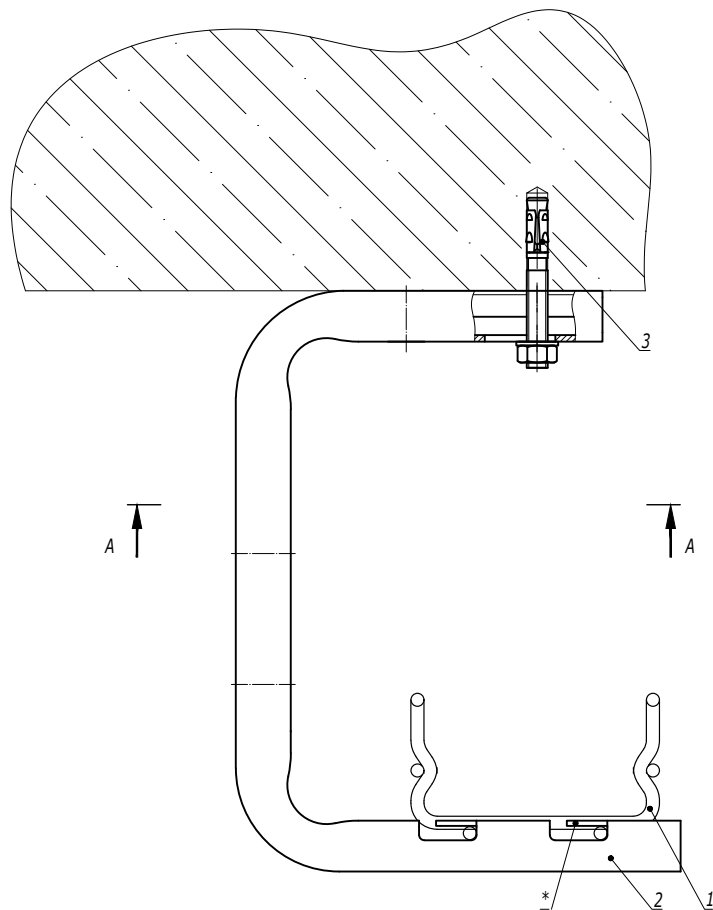

1. * Для фиксации лотка на держателе произвести загиб лепестков.

Поз.	Наименование	Код	Кол.	Примечание
1	Лоток проволочный шириной 100-400 мм			
2	Консоль FBA-30	FBA30**	1	
3	Усиленный клиновой анкер M8x65	CM480865	1	DKC-2018.M5.01

							DKC-2018.F5.16		
Изм.	Кол.уч.	Лист	№ док.	Подпись	Дата	Крепление проволочного лотка шириной 100-400 мм на консоли FBA-30			
Разработал	Тиунов И.А.				09.18				
Проверил	Чередищенко Г.А.				09.18				
Утвердил	Дядичко А.В.				09.18				

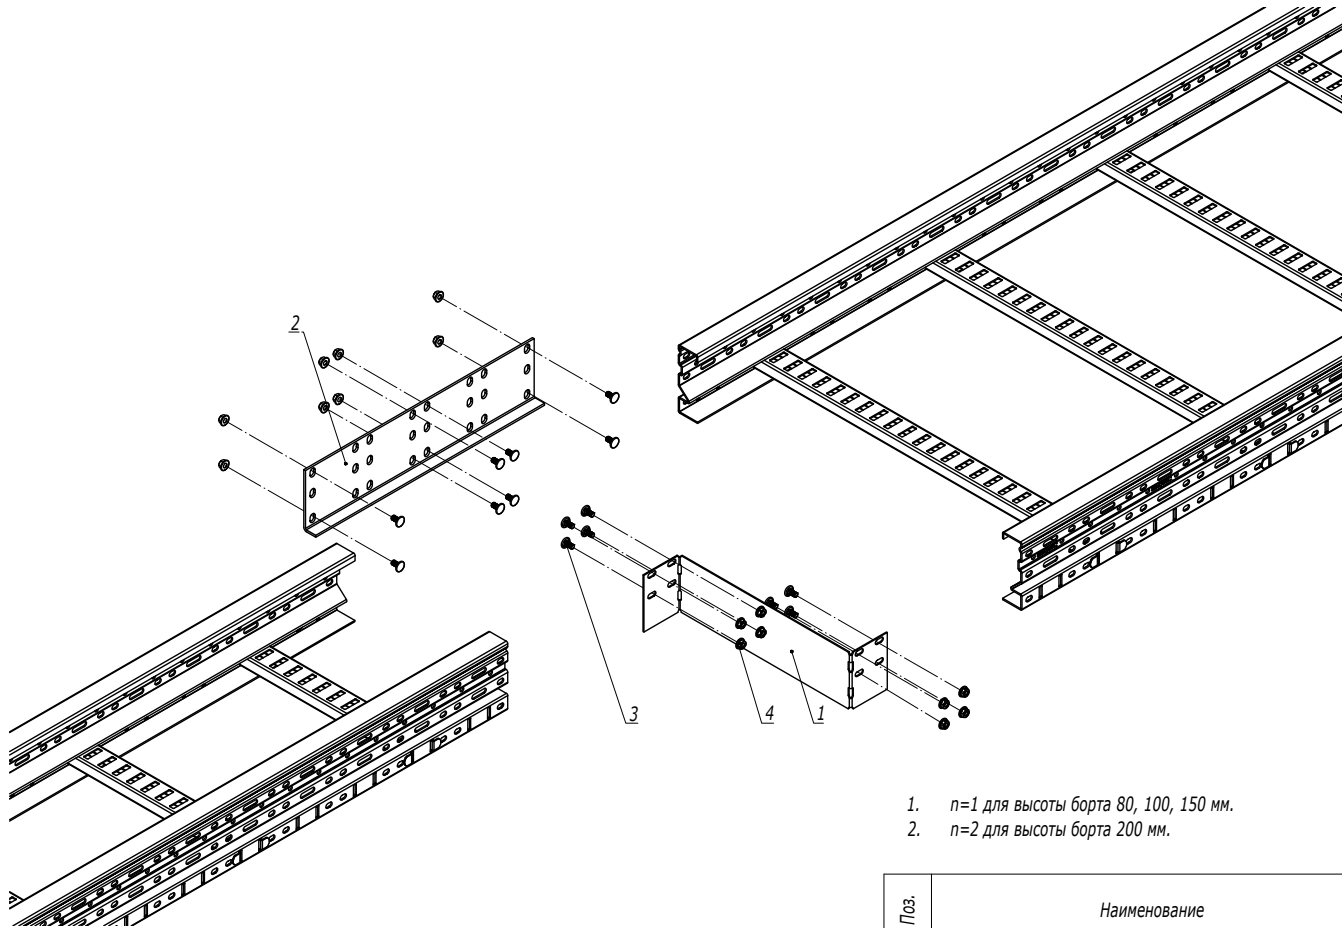

1. $n=1$ для высоты борта 80, 100, 150 мм.
2. $n=2$ для высоты борта 200 мм.

Поз.	Наименование	Код	Кол.	Примечание
1	Заглушка-редукция		1	
2	Соединитель горизонтальный		1	
3	Винт М6х20	СМ050620HDZ	n-8+8	
4	Гайка с насечкой М6 DIN 6923	СМ100600HDZ	n-8+8	
DKC-2018.U5.05				
Изм.	Кол.уч.	Лист	№ док.	Подпись
Разработал	Тиунов И.А.		09.18	
Проверил	Чередищенко Г.А.		09.18	
Утвердил	Дядичко А.В.		09.18	
Заглушка-редукция				Стадия
				Лист
				Листов
				1
DKC				

Инв. № подл.	Подпись и дата	Взаим. инв. №