


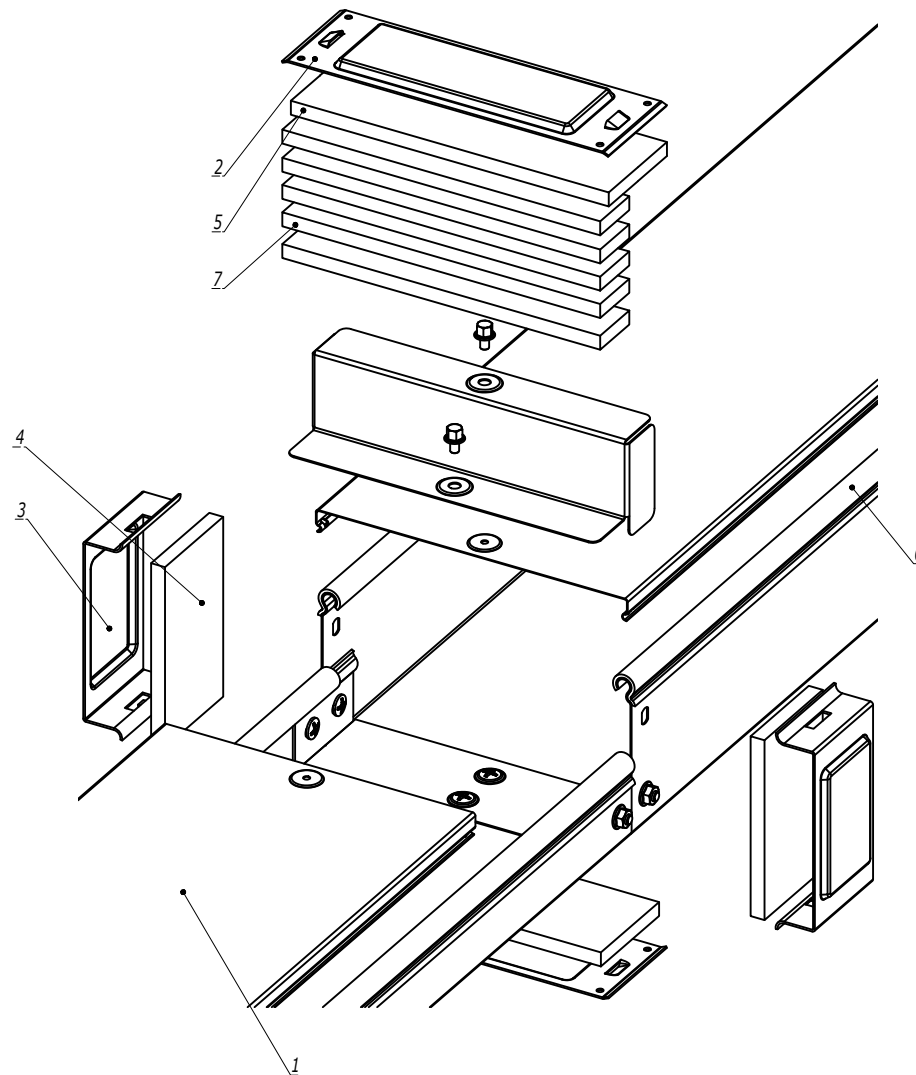

1. Порядок сборки:
- Наклеить бандажную ленту на борт лотка (поз.6);
 - Выровнять высоту бортов на стыке лентой поз.7;
 - Наклеить уплотнительные пластины на стык лотков и крышек (поз. 4, 5);
 - Установить защитные пластины в основании лотка и на крышку лотка (поз. 2);
 - Зафиксировать пластины в основании и на крышке лотка (поз. 2), защелкнув на них боковые пластины (поз. 3).

Поз.	Наименование	Код	Кол.	Примечание
<u>Комплектация для аксессуара</u>				
1	Крышка на лоток			
2	Пластина защитная IP44 осн. (мет.)		2	Код комплекта: SIPO****
3	Пластина защитная боковая IP44 (мет.)		2	
4	Пластина защитная боковая IP44 (EPDM)		2	
5	Пластина защитная IP44 осн. (EPDM)		2	
6	Клейкая бандажная лента IP44 на борт лотка	37558		
7	Клейкая бандажная лента IP44 на стык лотков	37557		

DKC-2018.S5.34

Изм.	Кол.уч.	Лист	№ док.	Подпись	Дата
Разработал	Тиунов И.А.				09.18
Проверил	Чередищенко Г.А.				09.18
Утвердил	Дядичко А.В.				09.18

Система защиты IP44 с переходником по высоте RB

Стадия	Лист	Листов
		1

Формат А3




A-A




1. *Площадь сечения заземляющего провода от 7,0 мм² до 78,5 мм².

Поз.	Наименование	Код	Кол.	Примечание
1	Лоток проволочный			
2	Клемма заземления для проволочного лотка	FC37302	2	устанавливается каждые 20 м
DKC-2018.F5.22				
Изм.	Кол.уч.	Лист	№ док.	Подпись
Разработал	Тиунов И.А.			09.18
Проверил	Чередищенко Г.А.			09.18
Утвердил	Дядичко А.В.			09.18
Заземление проволочных лотков				Стадия
				Лист
				Листов
				1 2
DKC				

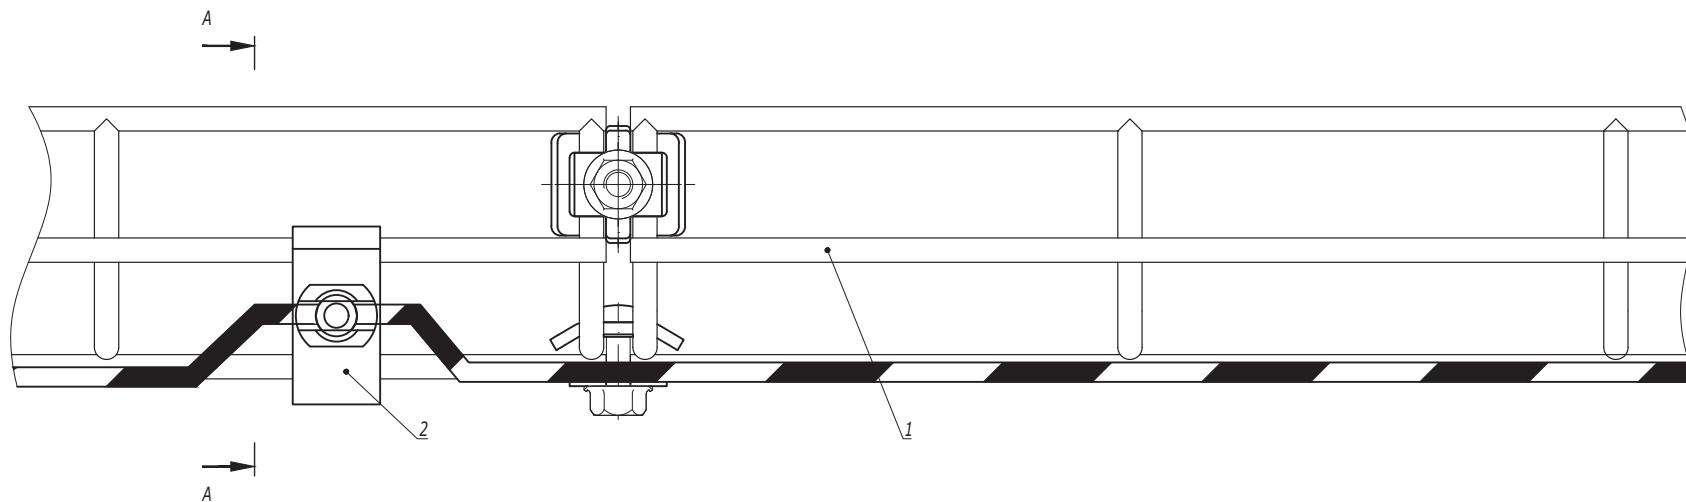

A-A

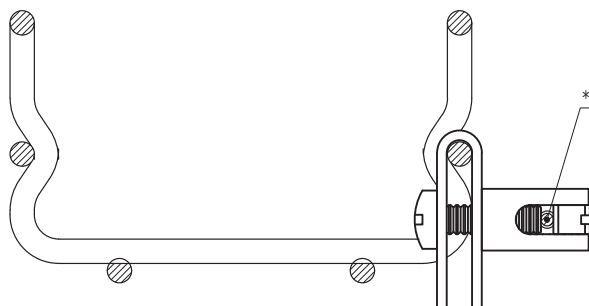


1. * Площадь сечения заземляющего провода от 0,8 мм² до 78,5 мм².

Поз.	Наименование	Код	Кол.	Примечание
1	Лоток проволочный			
2	Усиленная клемма заземления для проволочного лотка	FC37303	2	устанавливается каждые 20 м
Изм.	Кол.уч.	Лист	№ док.	Подпись
				Дата
DKC-2018.F5.22				Лист
				2

Интв. № подл.	Подпись и дата	Взаим. интв. №


Монтаж при помощи пластины для подвеса проволочного лотка

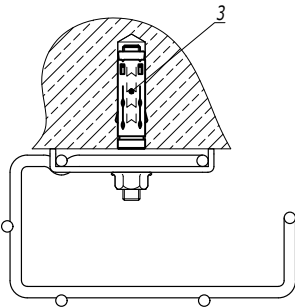

Инв. № подл.	Подпись и дата	Взаим. инв. №

Поз.	Наименование	Код	Кол.	Примечание					
1	Лоток кабельный проволочный G-образный		1						
2	Пластина для подвеса проволочного лотка на шпильке	FC37311	1						
3	Стандартный анкер М8		1	DKC-2018.M5.01					
DKC-2018.F5.23									
Изм.	Кол.уч.	Лист	№ док.	Подпись	Дата	Подвес G-образного проволочного лотка к потолку	Стадия	Лист	Листов
Разработал			Тиунов И.А.		09.18			1	2
Проверил			Череди́нченко Г.А.		09.18				
Утвердил			Дядичко А.В.		09.18				
									


Монтаж при помощи пластины для держателя проволочного лотка

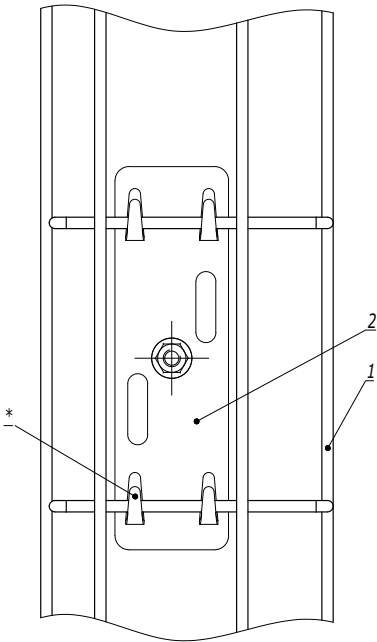

1. * Для фиксации лотка на держателе произвести загиб лепестков.

Поз.	Наименование					Код	Кол.	Примечание	
1	Лоток кабельный проволочный G-образный								
2	Держатель проволочного лотка					FC37305	1		
3	Стандартный анкер М8						1	DKC-2018.M5.01	
						DKC-2018.F5.23			Лист
Изм.	Кол.уч.	Лист	№ док.	Подпись	Дата				2


DKC-2018.F5.23

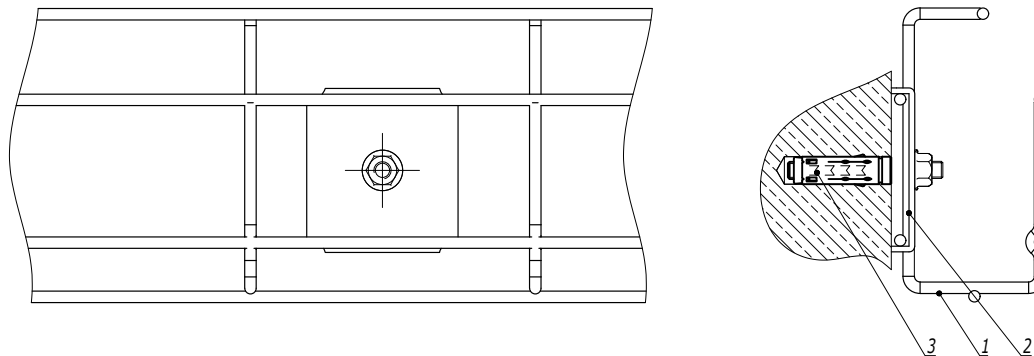

Инв. № подл. Подпись и дата Взаим. инв. №

Поз.	Наименование	Код	Кол.	Примечание
1	Лоток кабельный проволочный G-образный		1	
2	Пластина для подвеса проволочного лотка на шпильке	FC37311	1	
3	Стандартный анкер М8		1	DKC-2018.M5.01

						DKC-2018.F5.24		
Изм.	Кол.уч.	Лист	№ док.	Подпись	Дата	Крепление G-образного проволочного лотка к стене		
Разработал	Тиунов И.А.				09.18			
Проверил	Чередищенко Г.А.				09.18			
Утвердил	Дядичко А.В.				09.18			
						Стадия	Лист	Листов
							1	2
								

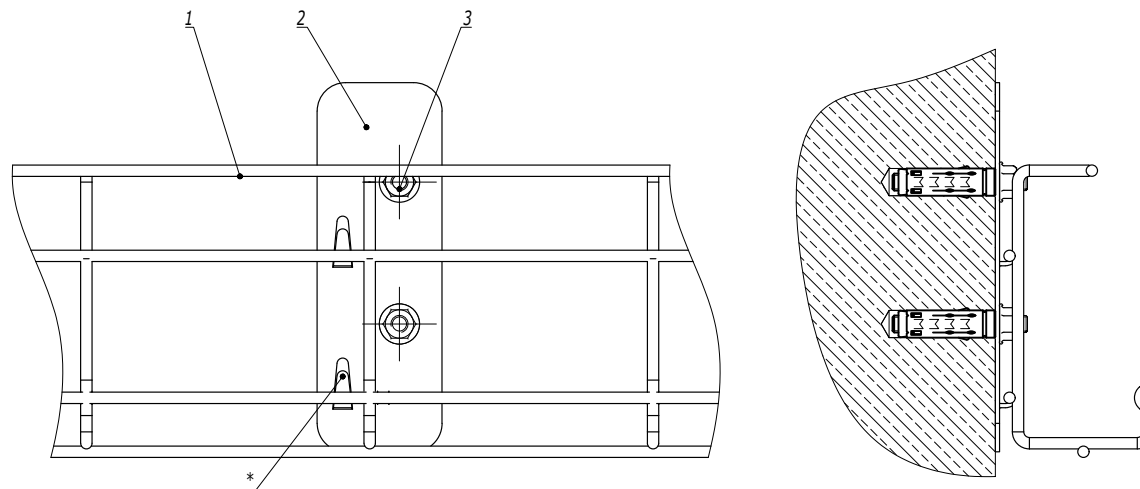

1. * Для фиксации лотка на держателе произвести загиб лепестков.

Поз.	Наименование	Код	Кол.	Примечание
1	Лоток кабельный проволочный G-образный			
2	Крепление G-образного кабельного лотка	FC37308	1	
3	Стандартный анкер М6		2	DKC-2018.M5.01
Изм.	Кол.уч.	Лист	№ док.	Подпись
				Дата
				Лист
				2

DKC-2018.F5.24

Инв. № подл.	Подпись и дата	Взам. инв. №

Соединение крепежным комплектом



Поз.	Наименование	Код	Кол.	Примечание
1	Лоток проволочный G-образный			
2	Комплект метизов №1 или №3	СМ350001/ СМ350003	2	

Изм.	Кол.уч.	Лист	№ док.	Подпись	Дата
Разработал	Тиунов И.А.				09.18
Проверил	Чередищенко Г.А.				09.18
Утвердил	Дядичко А.В.				09.18

DKC-2018.F5.25

Соединение G-образных проволочных лотков

Стадия	Лист	Листов
		1

DKC

Изм. № подл.	Подпись и дата	Взаим. инв. №



1. * Для фиксации лотка на держателе произвести загиб лепестков.

Поз.	Наименование	Код	Кол.	Примечание				
1	Лоток кабельный проволочный G-образный							
2	Держатель проволочного лотка	FC37305	1					
3	Стандартный анкер М8		1	DKC-2018.M5.01				
DKC-2018.F5.26								
Изм.	Кол.уч.	Лист	№ док.	Подпись	Дата	Вертикальная прокладка G-образного лотка по стене		
Разработал	Тиунов И.А.				09.18			
Проверил	Череди́нченко Г.А.				09.18			
Утвердил	Дядичко А.В.				09.18			
						Стадия	Лист	Листов
								1
						DKC		




1. Кол-во в спецификации указано на одно крепление.
2. Крепить перегородку необходимо каждый метр.

Поз.	Наименование	Код	Кол.	Примечание
1	Лоток кабельный проволочный			
2	Перегородка			
3	Винт DIN 603 М6х20	CM050620	1	
4	Шайба	CM170600	1	
5	Гайка с насечкой М6 DIN 6923	CM100600	1	

							DKC-2021.F5.27		
Изм.	Кол.уч.	Лист	№ док.	Подпись	Дата				
Разработал	Тиунов И.А.				04.21				
Проверил	Чередищенко Г.А.				04.21				
Утвердил	Дядичко А.В.				04.21				

Монтаж перегородки в проволочный лоток			Стадия	Лист	Листов
					1
					


Изм. № подл.	Подпись и дата	Взаим. инв. №

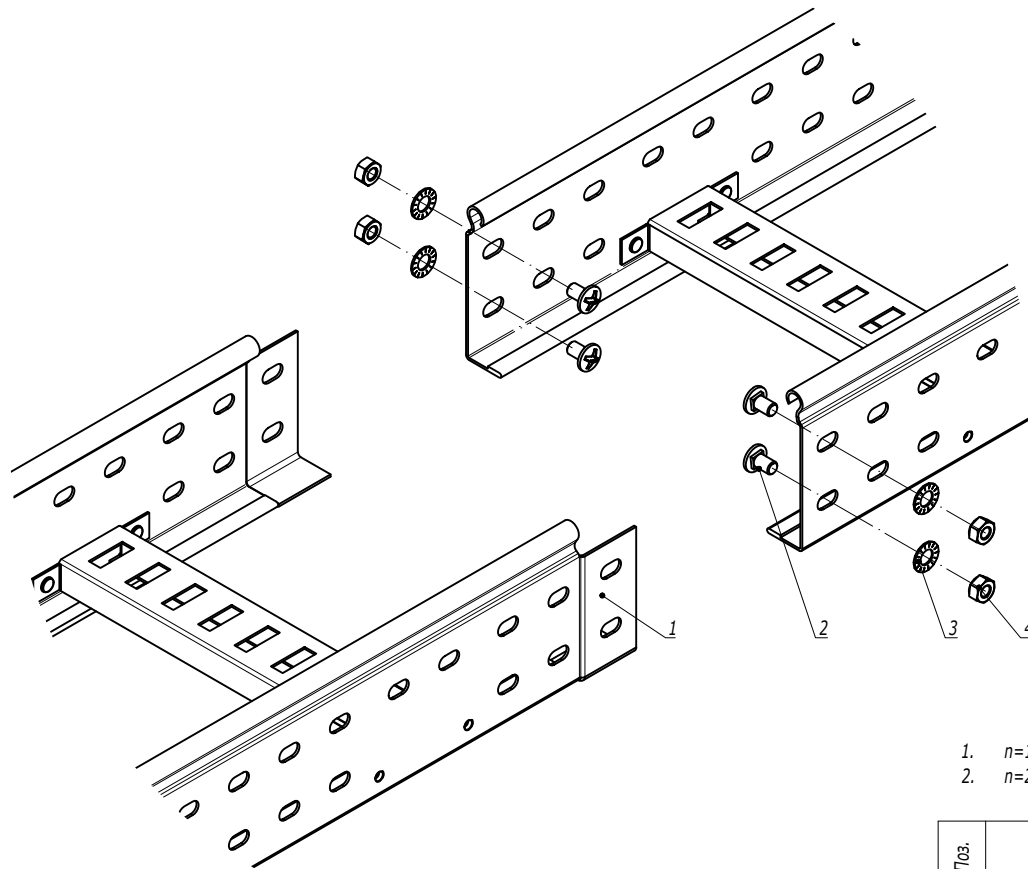

1. $n=1$ для высоты борта 50 мм.
2. $n=2$ для высоты борта 80, 100 мм.

Поз.	Наименование	Код	Кол.	Примечание
1	Лоток лестничный, прямой элемент			
2	Винт М6х10	СМ010610	$n-2$	
3	Гайка шестигранная М6 DIN 934	СМ110600	$n-2$	
4	Шайба стопорная М6 DIN 6798А	СМ220600	$n-2$	
DKC-2018.L5.01				
Изм.	Кол.уч.	Лист	№ док.	Подпись
Разработал	Тиунов И.А.		09.18	
Проверил	Чередищенко Г.А.		09.18	
Утвердил	Дядичко А.В.		09.18	
Соединение "папа-мама"				Стадия
				Лист
				Листов
				1
DKC				

Инв. № подл.	Подпись и дата	Взаим. инв. №

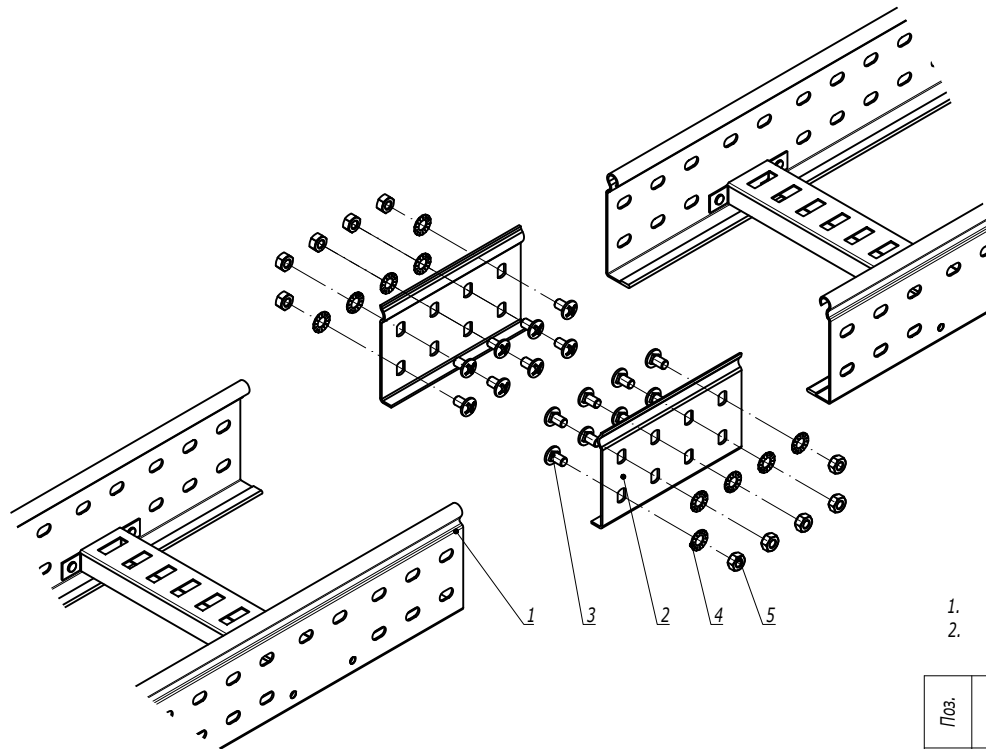

1. $n=1$ для высоты борта 50 мм.
2. $n=2$ для высоты борта 80, 100 мм.

Поз.	Наименование	Код	Кол.	Примечание
1	Лоток лестничный, прямой элемент			
2	Усиленные соединители GTO L		2	
3	Винт М6х10	СМ010610	n·8	
4	Гайка шестигранная М6 DIN 934	СМ110600	n·8	
5	Шайба стопорная М6 DIN 6798А	СМ220600	n·8	

							DKC-2018.L5.02			
Изм.	Кол.уч.	Лист	№ док.	Подпись	Дата					
Разработал	Тиунов И.А.				09.18					
Проверил	Чередищенко Г.А.				09.18					
Утвердил	Дядичко А.В.				09.18					

Соединение лотков в местах однотипных окончаний			Стадия	Лист	Листов
					1
					

Инов. № подл.	Подпись и дата	Взаим. инв. №




1. $n=1$ для высоты борта 50 мм.
2. $n=2$ для высоты борта 80, 100 мм.

Поз.	Наименование	Код	Кол.	Примечание
1	Лоток лестничный, прямой элемент			
2	Соединитель внешний GTO LI		2	
3	Винт М6х10	СМ010610	n-8	
4	Гайка шестигранная М6 DIN 934	СМ110600	n-8	
5	Шайба стопорная М6 DIN 6798А	СМ220600	n-8	

							DKC-2018.L5.03		
Изм.	Кол.уч.	Лист	№ док.	Подпись	Дата	Соединение лотков в местах однотипных окончаний на высоконагруженных участках трассы	Стадия	Лист	Листов
Разработал	Тиунов И.А.				09.18				1
Проверил	Чередищенко Г.А.				09.18				
Утвердил	Дядичко А.В.				09.18				

Инов. № подл.	Подпись и дата	Взаим. инв. №

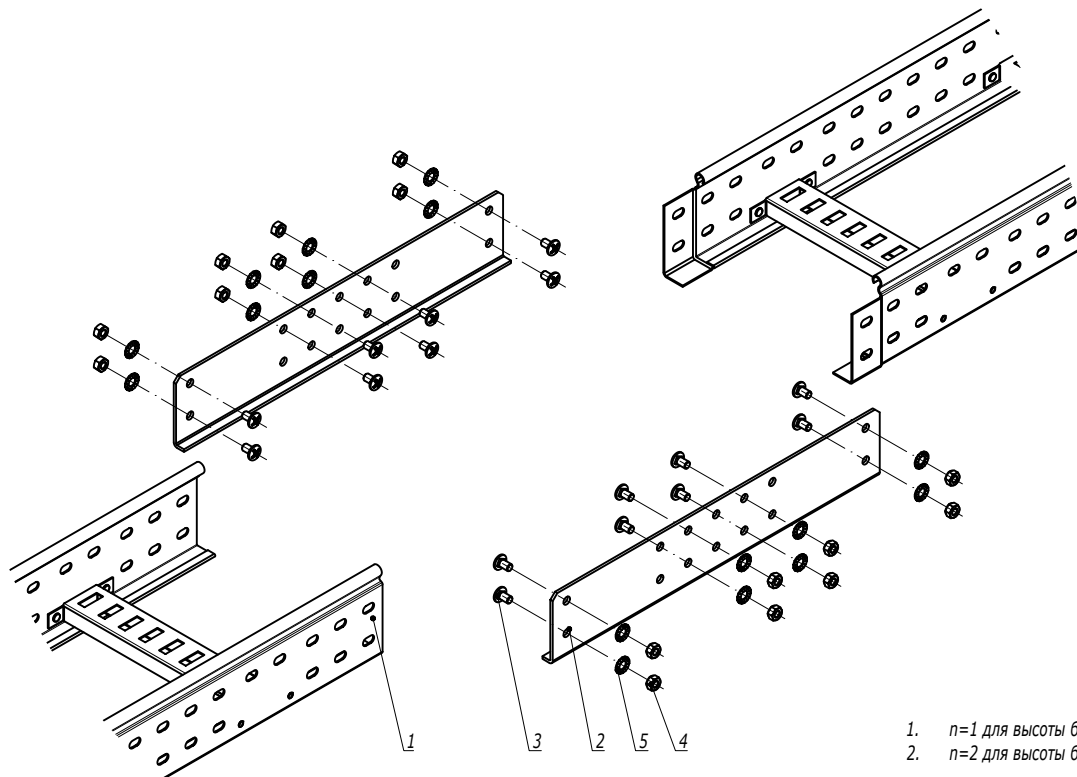

1. $n=1$ для высоты борта 50 мм.
2. $n=2$ для высоты борта 80, 100 мм.

Поз.	Наименование	Код	Кол.	Примечание
1	Лоток лестничный, прямой элемент			
2	Соединитель внешний GTO LI		2	
3	Винт с квадратным подголовником M6x25 DIN 603	CM010625	n-8	
4	Гайка шестигранная M6 DIN 934	CM110600	n-8	
5	Шайба стопорная M6 DIN 6798A	CM220600	n-8	

						DKC-2018.L5.04		
Изм.	Кол.уч.	Лист	№ док.	Подпись	Дата			
Разработал	Тиунов И.А.				09.18			
Проверил	Чередищенко Г.А.				09.18			
Утвердил	Дядичко А.В.				09.18			

Соединение лотков при больших пролетах и на высоконагруженных участках трассы			Стадия	Лист	Листов
					1
					


Инв. № подл.	Подпись и дата	Взаим. инв. №



1. $n=1$ для высоты борта 50 мм.
2. $n=2$ для высоты борта 80, 100 мм.
3. Для осуществления изгиба по данной схеме необходимо отрезать кабельные лотки под нужным углом.

Инв. № подл.	Подпись и дата	Взаим. инв. №	Поз.	Наименование	Код	Кол.	Примечание
			1	Лоток лестничный, прямой элемент			
			2	Соединитель регулируемый горизонтальный		2	
			3	Винт М6х10	СМ010610	n-8	
			4	Гайка шестигранная М6 DIN 934	СМ110600	n-8	
			5	Шайба стопорная М6 DIN 6798А	СМ220600	n-8	

DKC-2018.L5.05					
Изм.	Кол.уч.	Лист	№ док.	Подпись	Дата
Разработал	Тиунов И.А.				09.18
Проверил	Чередиченко Г.А.				09.18
Утвердил	Дядичко А.В.				09.18
Соединение лотков в местах изгиба трассы в горизонтальной плоскости					
			Стадия	Лист	Листов
				1	2
DKC					

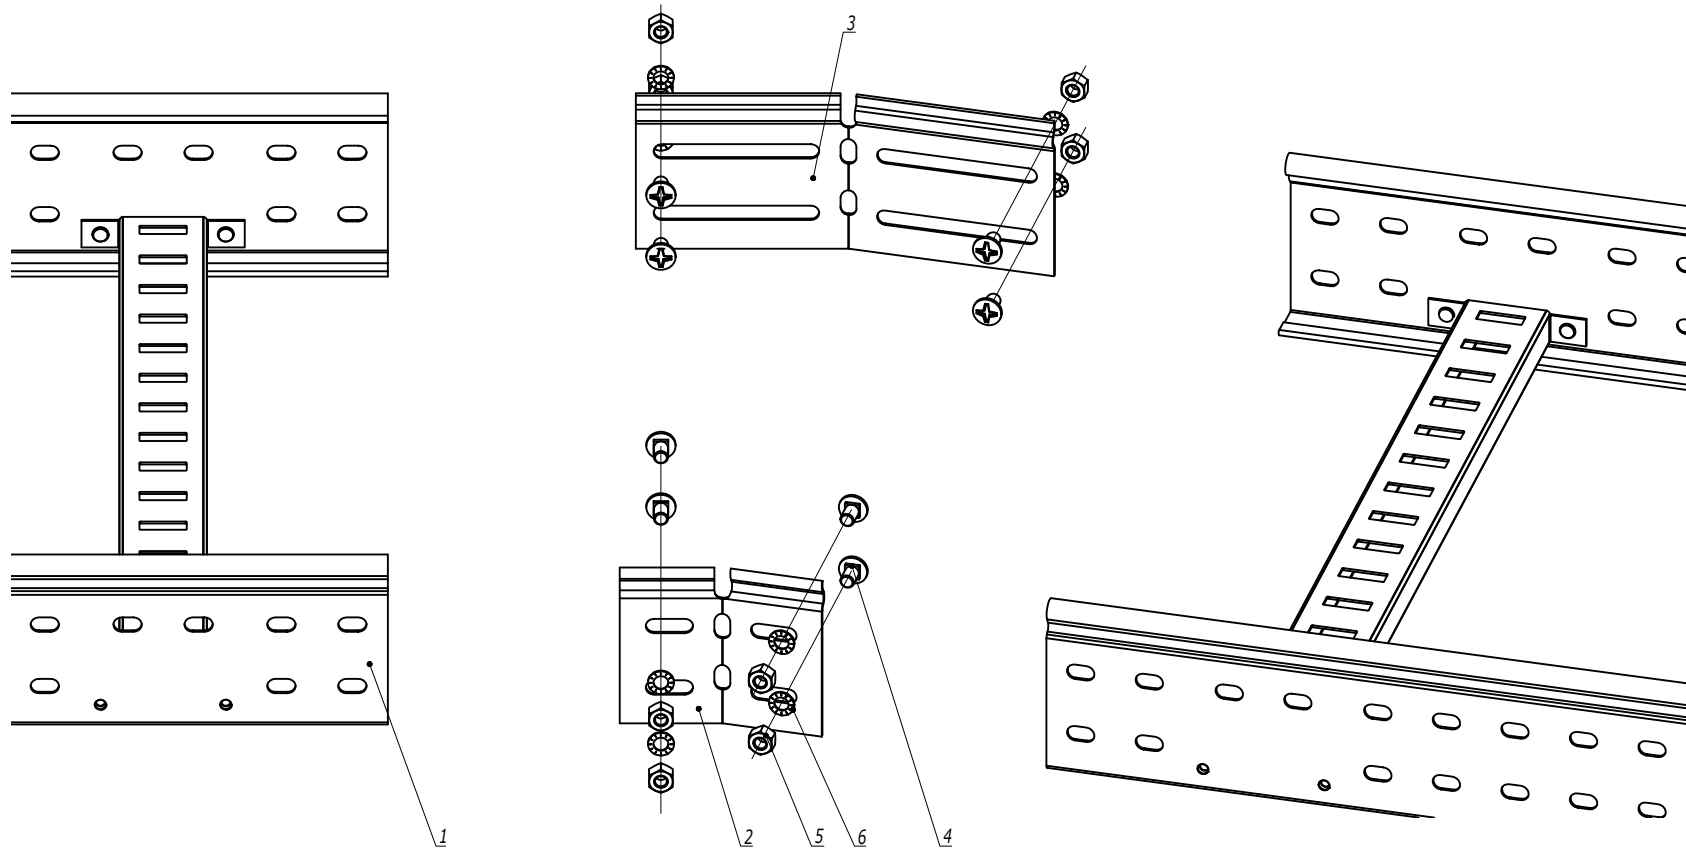

Инв. № подл.	Подпись и дата	Взам. инв. №					
	Поз.	Наименование	Код	Кол.	Примечание		
	1	Лоток лестничный, прямой элемент					
	2	Соединитель регулируемый горизонтальный внутренний		1			
	3	Соединитель регулируемый горизонтальный внешний		1			
	4	Винт М6х10	СМ010610	п-8			
	5	Гайка шестигранная М6 DIN 934	СМ110600	п-8			
	6	Шайба стопорная М6 DIN 6798А	СМ220600	п-8			

1.

п=1 для высоты борта 50 мм.

2.

п=2 для высоты борта 80, 100 мм.

						DKC-2018.L5.05	Лист
Изм.	Кол.уч.	Лист	№ док.	Подпись	Дата		2




1. Для лотка с высотой борта $H=50$ мм применять перегородку SEP с высотой $H2=30$ мм.
2. Для лотка с высотой борта $H=80$ мм применять перегородку SEP с высотой $H2=50$ мм.
3. Для лотка с высотой борта $H=100$ мм применять перегородку SEP с высотой $H2=80$ мм.

Поз.	Наименование	Код	Кол.	Примечание
1	Лоток лестничный, прямой элемент			
2	Перегородка SEP			
3	Винт с гладкой головкой М6 DIN 603	CM010620	2	
4	Гайка шестигранная М6 DIN 6923	CM100600	2	
DKC-2018.L5.06				
Изм.	Кол.уч.	Лист	№ док.	Подпись
Разработал	Тиунов И.А.		09.18	
Проверил	Чередищенко Г.А.		09.18	
Утвердил	Дядичко А.В.		09.18	
Монтаж разделителя SEP				Стадия
				Лист
				Листов
				1
DKC				


Изм. № подл.	Подпись и дата	Взаим. инв. №

Симметричный переход

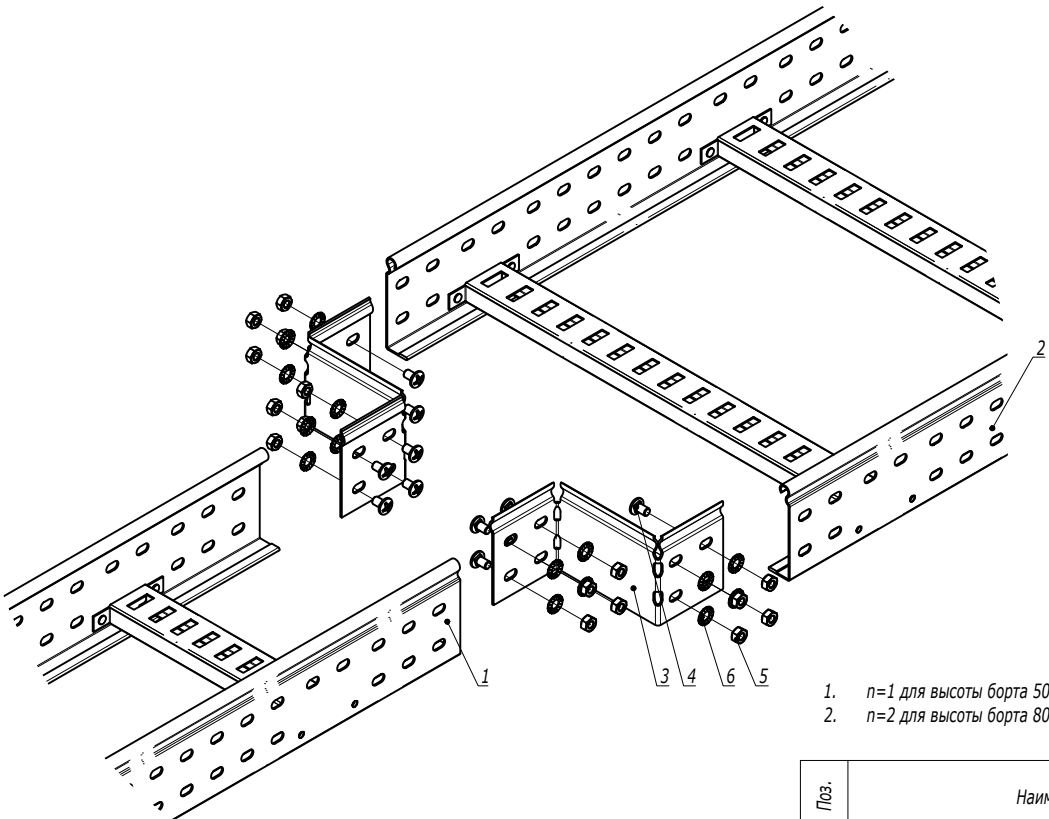

- 1. n=1 для высоты борта 50 мм.
- 2. n=2 для высоты борта 80, 100 мм.

Поз.	Наименование	Код	Кол.	Примечание				
1	Лоток лестничный, прямой элемент							
2	Лоток лестничный, прямой элемент							
3	Редукция упрощенная		2					
4	Винт М6х10	СМ010610	n-8					
5	Гайка шестигранная М6 DIN 934	СМ110600	n-8					
6	Шайба стопорная М6 DIN 6798А	СМ220600	n-8					
		DKC-2018.L5.07						
Изм.	Кол.уч.	Лист	№докум.	Подпись	Дата	Монтаж перехода по ширине трассы лестничных лотков		
Разработал	Тиунов И.А.				09.18			
Проверил	Чередикиченко Г.А.				09.18			
Утвердил	Дядичко А.В.				09.18			
						Стадия	Лист	Листов
							1	2
						DKC		

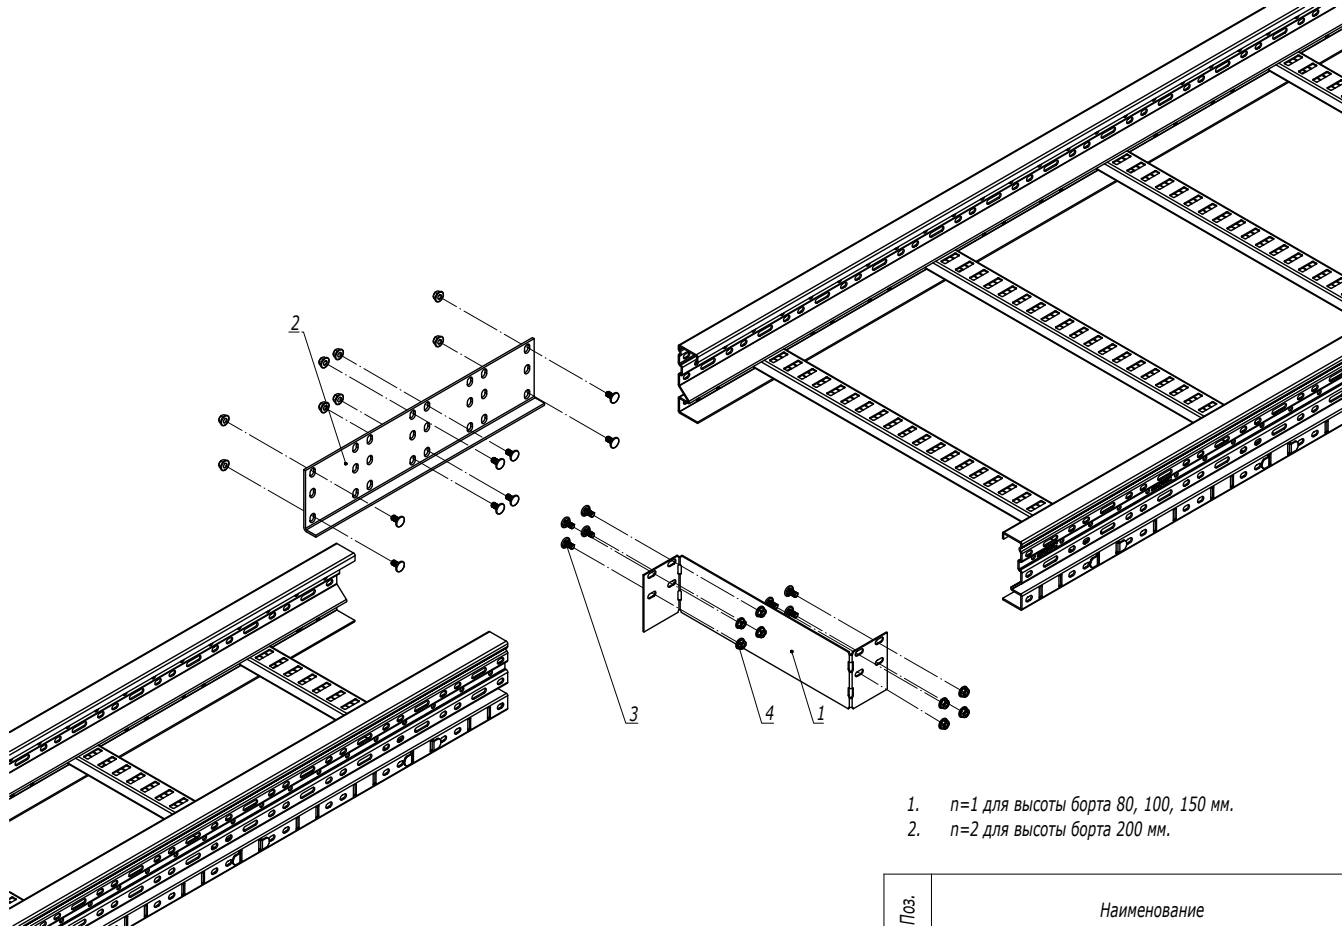

1. $n=1$ для высоты борта 80, 100, 150 мм.
 2. $n=2$ для высоты борта 200 мм.

Поз.	Наименование	Код	Кол.	Примечание
1	Заглушка-редукция		1	
2	Соединитель горизонтальный		1	
3	Винт М6х20	СМ050620HDZ	$n \cdot 8 + 8$	
4	Гайка с насечкой М6 DIN 6923	СМ100600HDZ	$n \cdot 8 + 8$	
DKC-2018.U5.05				
Изм.	Кол.уч.	Лист	№ док.	Подпись
Разработал	Тиунов И.А.		09.18	
Проверил	Чередищенко Г.А.		09.18	
Утвердил	Дядичко А.В.		09.18	
Заглушка-редукция			Стадия	Лист
				Листов
				1
			DKC	

Инов. № подл.	Подпись и дата	Взаим. инв. №