


Таблица 1
Конфигурация подвеса

Количество консолей, n	1	2	3	4	5	6
Длина подвеса L, мм	400	600	800	1000	1200	1400

Таблица 2

Код	ВВН6020	ВВН6030	ВВН6040	ВВН6050	ВВН6060
Максимально допустимая нагрузка на одну консоль типа ВВН-60, кг	170	125	180	145	190
Код	ВВН7020	ВВН7030	ВВН7040	ВВН7050	ВВН7060
Максимально допустимая нагрузка на одну консоль типа ВВН-70, кг	265	190	250	240	225

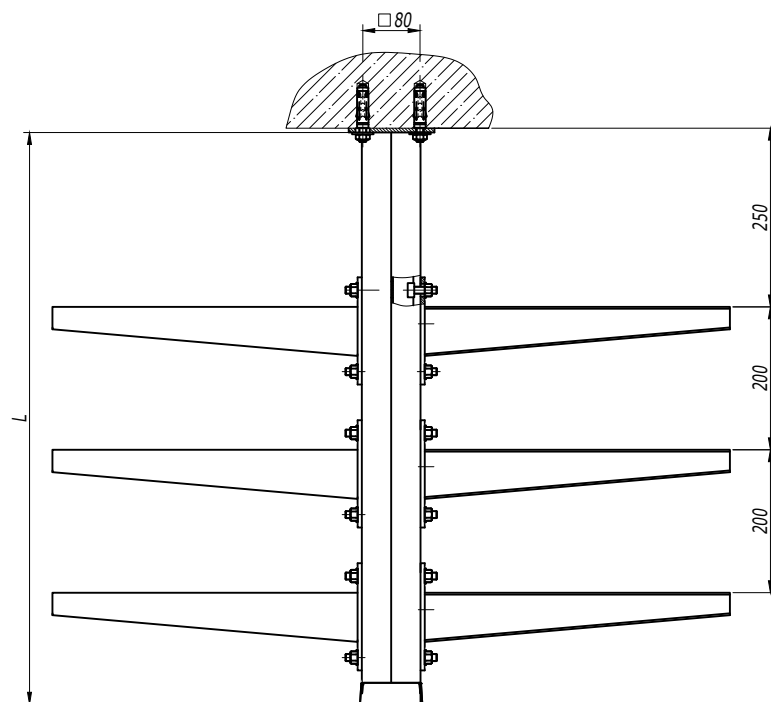



1. В таблице 1 указаны конфигурации подвеса, которые рассчитаны для нагрузок, указанных в таблице 2. При изменении конфигурации стоек или нагрузки необходимо проводить дополнительный расчет.
2. При загрузке лотков кабели необходимо распределять равномерно по лотку и только после этого приступать к загрузке следующей консоли. Нагружать все ярусы на край консоли запрещено.
3. Максимальная допустимая суммарная нагрузка на подвес 3150 кг.

Поз.	Наименование	Код	Кол.	Примечание
1	Подвес BSD-41	BSD41**	1	
2	Консоль		n	
3	Заглушка торцевая ВРО	ВРО4182	1	
4	Анкер со шпилькой М10	CM441060	4	DKC-2018.M5.01
5	Винт для крепления к профилю М10х30	CM041030	2n	
6	Гайка с насечкой М10 DIN 6923	CM101000	2n	

						DKC-2018.B5.07			
Изм.	Кол.уч.	Лист	№ док.	Подпись	Дата				
Разработал	Тиунов И.А.				09.18				
Проверил	Чередищенко Г.А.				09.18				
Утвердил	Дядичко А.В.				09.18				

Подвес к потолку симметричный	Стадия	Лист	Листов
			1
			

Инов. № подл. Подпись и дата Взаим. инв. №

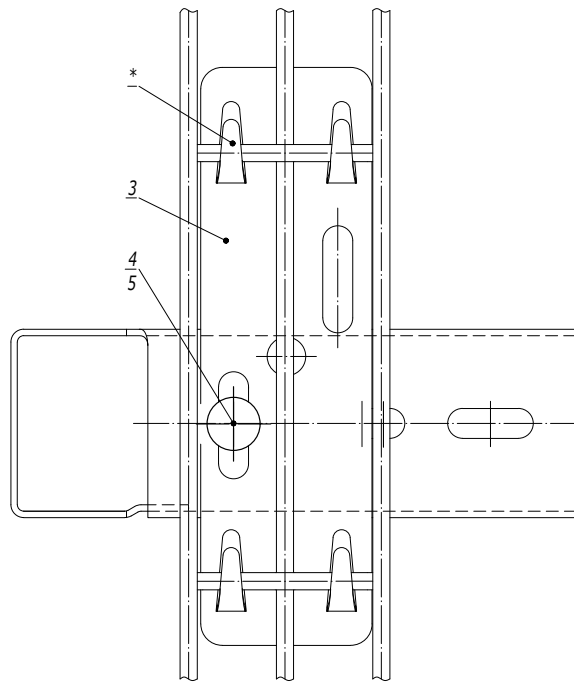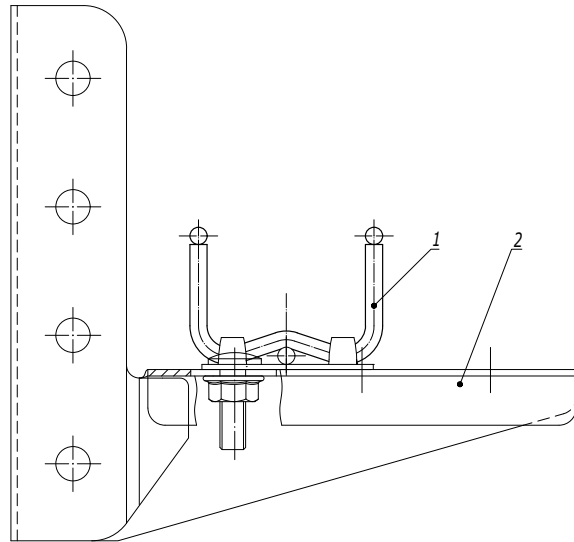

1. * Для фиксации лотка на держателе произвести загиб лепестков.

Поз.	Наименование	Код	Кол.	Примечание
1	Лоток проволочный шириной 80-300 мм			
2	Консоль для проволочного лотка		1	
3	Держатель для проволочного лотка шириной 50 мм	FC37305	1	
4	Винт М6х20	CM050620	1	
5	Гайка с насечкой М6 DIN 6923	CM100600	1	

							DKC-2018.F5.14			
Изм.	Кол.уч.	Лист	№ док.	Подпись	Дата					
Разработал	Тиунов И.А.				09.18	Крепление проволочного лотка шириной 50 мм при помощи держателя для проволочного лотка	Стадия	Лист	Листов	
Проверил	Чередищенко Г.А.				09.18				1	
										
Утвердил	Дядичко А.В.				09.18					

Инв. № подл.	Подпись и дата	Взам. инв. №