




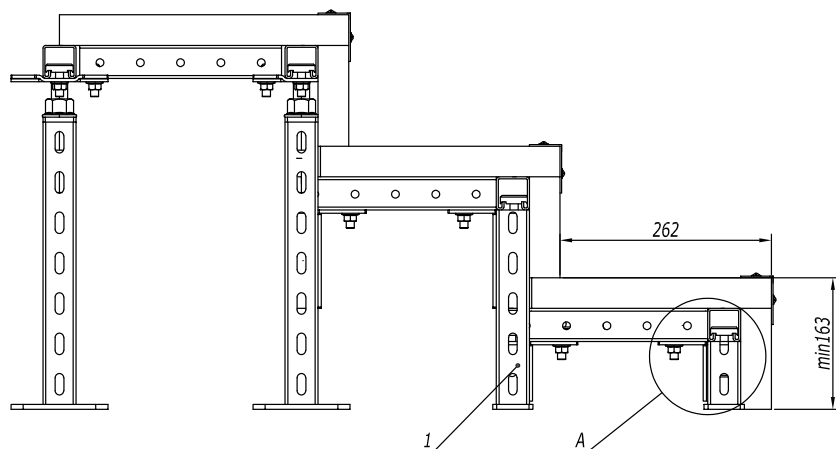



A(1:2)

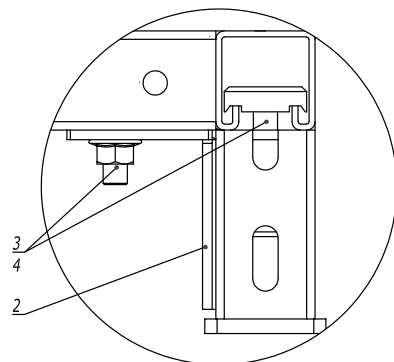

Б(1:1)

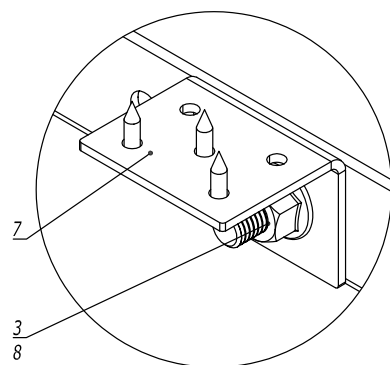

В(1:1)

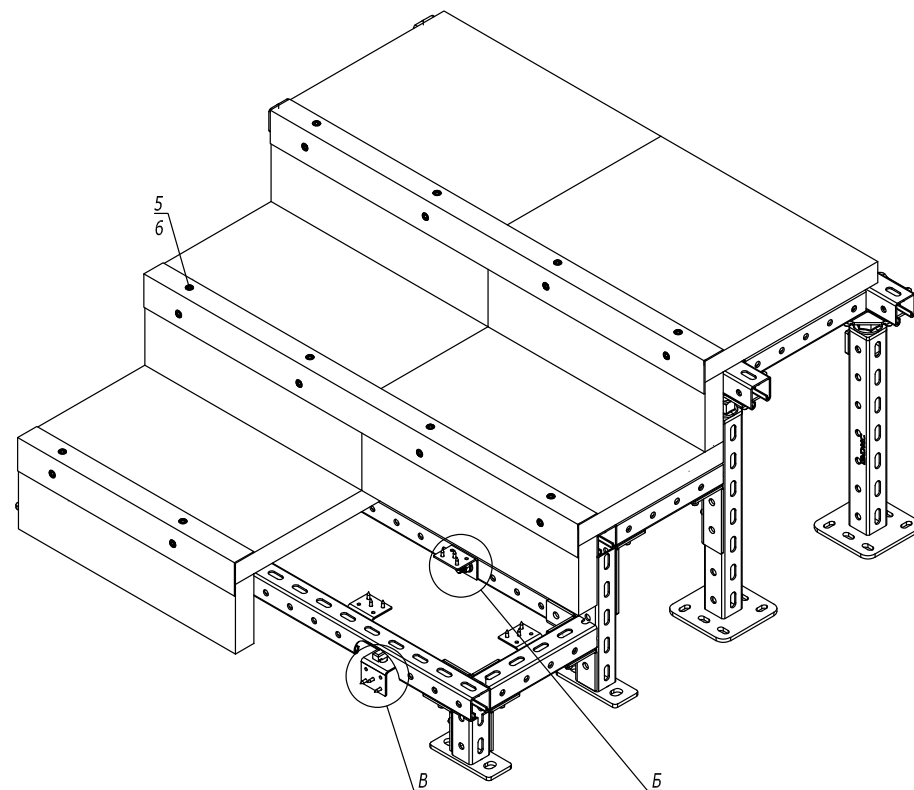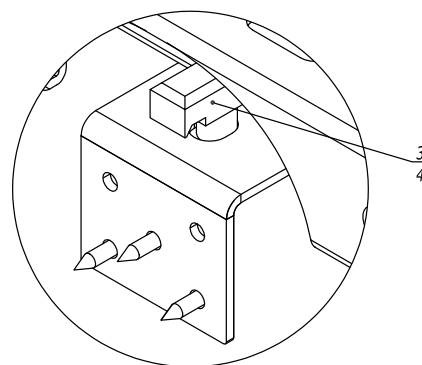

1. Детали ступеней подрезать по месту


| Поз. | Наименование                             | Код      | Кол. | Примечание |
|------|------------------------------------------|----------|------|------------|
| 1    | Консоль одиночная 41x41                  | BBP41**  |      |            |
| 2    | Соединение трехлучевое                   | BMD1505  |      |            |
| 3    | Гайка M10 с насечкой                     | CM101000 |      |            |
| 4    | Винт для крепления к С-образному профилю | CM041030 |      |            |
| 5    | Уголок алюминиевый 60x40                 |          |      |            |
| 6    | Саморез с пресс-шайбой со сверлом        | CM274025 |      |            |
| 7    | Уголок для крепления плит                | STG0003  |      |            |
| 8    | Болт с шестигранной головкой M10 DIN933  | CM021025 |      |            |

DKC-2023.RF.06



| Изм.       | Кол.уч. | Лист | № док.            | Подпись | Дата  |
|------------|---------|------|-------------------|---------|-------|
| Разработал |         |      | Колесник А.А.     |         | 02.23 |
| Проверил   |         |      | Чередниченко Г.А. |         | 02.23 |
| Утвердил   |         |      | Дядичко А.В.      |         | 02.23 |

Лестница фальшпола

| Стадия | Лист | Листов |
|--------|------|--------|
|        | 1    | 1      |

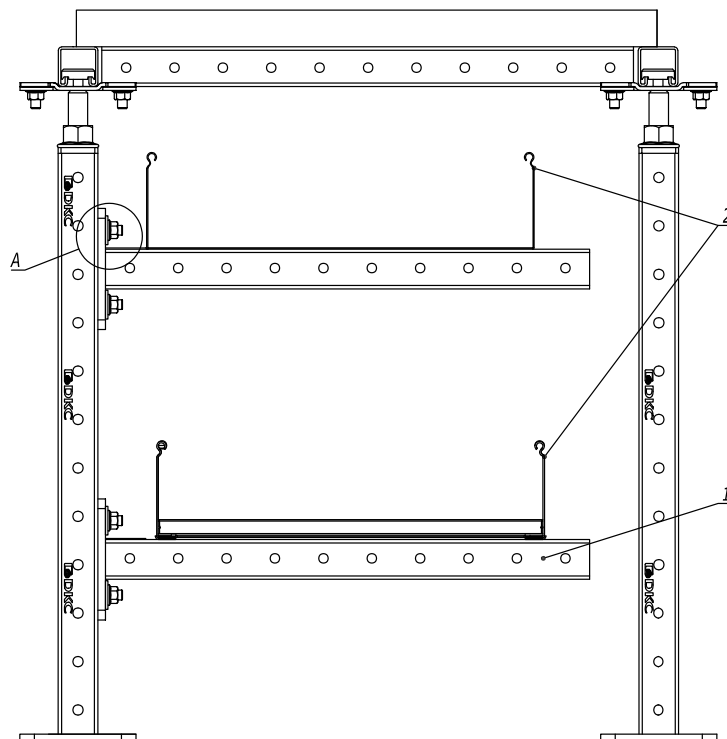

A (1:2)

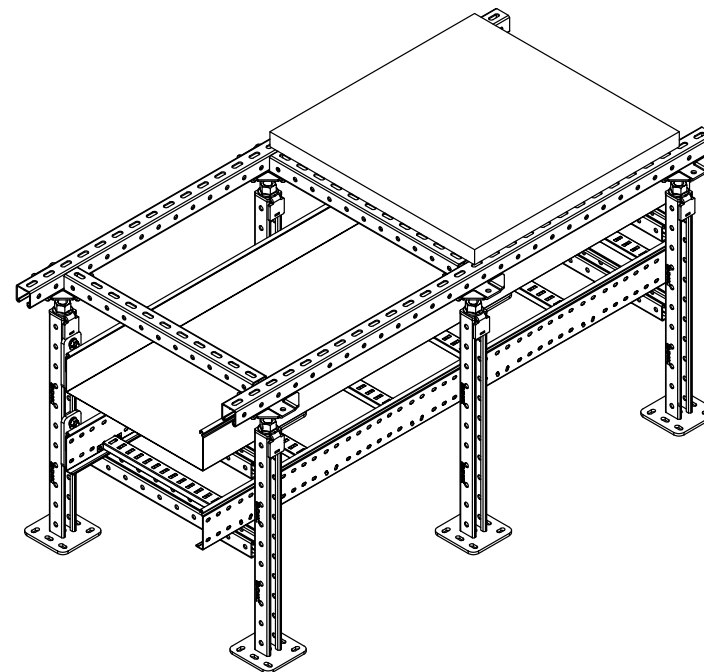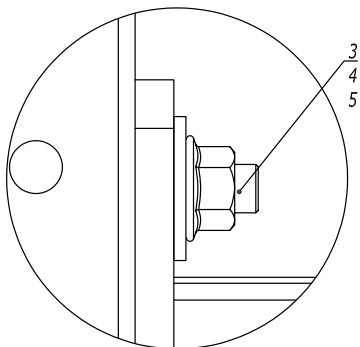

1. Допустимая нагрузка согласно пояснительной записке п. 4.8

| Поз. | Наименование                             | Код      | Кол. | Примечание                               |
|------|------------------------------------------|----------|------|------------------------------------------|
| 1    | Консоль                                  | ВВР**    |      |                                          |
| 2    | Лоток кабельный                          |          |      |                                          |
| 3    | Гайка шестигранная М10 с насечкой        | СМ101000 |      |                                          |
| 4    | Винт для крепления к С-образному профилю | СМ041030 |      | см. типовой альбом<br>DKC-2021.COMBITECH |
| 5    | Шайба кузовная М10 DIN 9021              | СМ121000 |      |                                          |

DKC-2023.RF.08

| Изм.       | Кол.уч.          | Лист | № док. | Подпись | Дата  |
|------------|------------------|------|--------|---------|-------|
| Разработал | Колесник А.А.    |      |        |         | 02.23 |
| Проверил   | Чередиченко Г.А. |      |        |         | 02.23 |
| Утвердил   | Дядичко А.В.     |      |        |         | 02.23 |

Прокладка инженерных  
коммуникаций  
под фальшполом

| Стадия | Лист | Листов |
|--------|------|--------|
|        | 1    | 3      |