



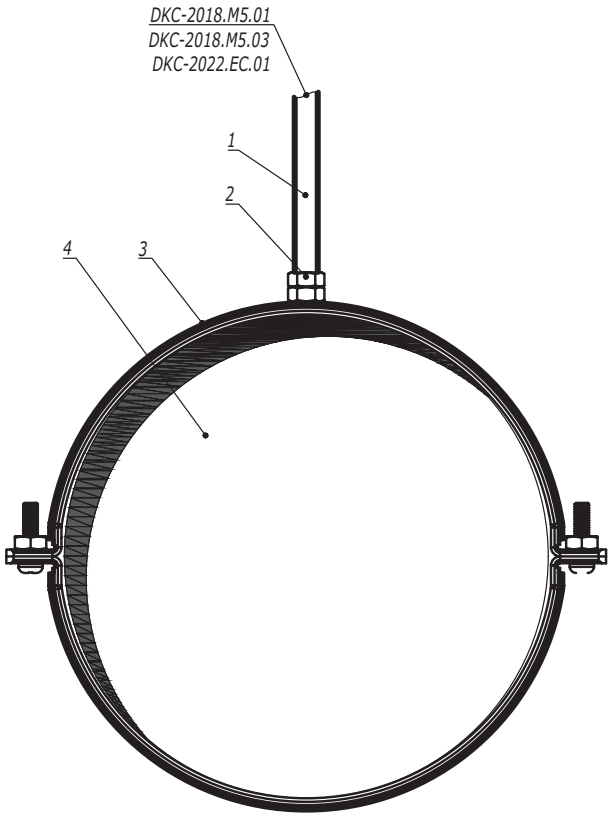

Взаим. инв. №	
Подпись и дата	
Инв. № подл.	


Поз.	Наименование	Код	Кол.	Примечание					
1	Шпилька резьбовая М8	СМ2008**							
2	Гайка шестигранная М8 DIN 934	СМ110800							
3	Хомут ВНВ								
4	Воздуховод								
					DKC-2022.EC.17				
Изм.	Кол.уч.	Лист	№док.	Подпись					Дата
Разработал	Тиунов И.А.				01.22	Прокладка воздуховодов при помощи хомута ВНВ			
Проверил	Череди́нченко Г.А.				01.22				
Утвердил	Дядичко А.В.				01.22				
						Стадия	Лист	Листов	
							1	2	
									

DKC-2018.M5.01
DKC-2018.M5.03
DKC-2022.EC.01

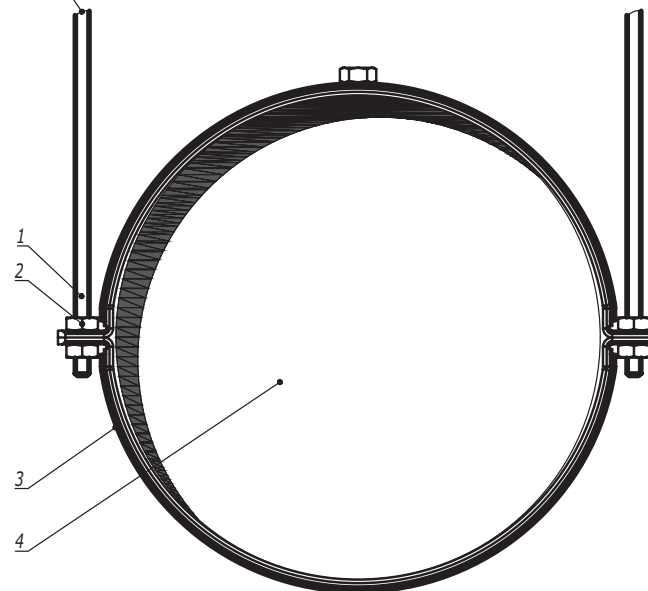

Поз.	Наименование	Код	Кол.	Примечание
1	Шпилька резьбовая	CM20****		Типоразмер шпильки выбирается в зависимости от хомута
2	Гайка шестигранная DIN 934	CM11****		
3	Хомут BHV			
4	Воздуховод			
DKC-2022.EC.17				
Изм.	Кол.уч.	Лист	№ док.	Подпись
				Дата
				Лист
				2

Инв. № подл.	Подпись и дата	Взаим. инв. №

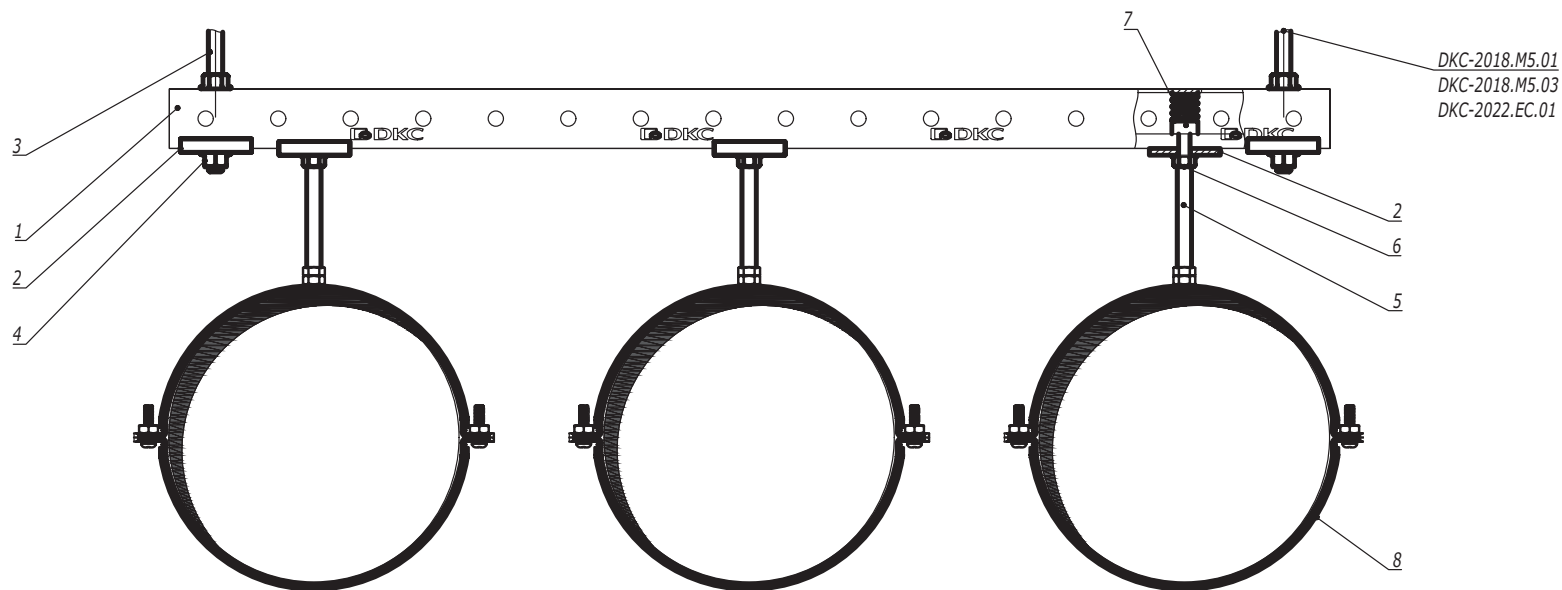

Поз.	Наименование	Код	Кол.	Примечание
1	Профиль С-обр.			
2	Опорная пластина для С-обр. профиля	ВНМ4141		
3	Шпилька резьбовая М10	СМ2010**		
4	Гайка с насечкой М10 DIN 6923	СМ101000		
5	Шпилька резьбовая М8	СМ2008**		
6	Гайка с насечкой М8 DIN 6923	СМ100800		
7	Гайка для подвешивания профиля	СМ14****/ СМ15****/ СМ16****		
8	Хомут ВНВ			

						DKC-2022.EC.18		
Изм.	Кол.уч.	Лист	№ док.	Подпись	Дата	Стадия		
Разработал	Тиунов И.А.				01.22			
Проверил	Чередищенко Г.А.				01.22	Лист		
Утвердил	Дядичко А.В.				01.22	Листов		
Прокладка воздуховодов при помощи хомутов ВНВ на профиле						1		
								

Инв. № подл.	Взаим. инв. №
Подпись и дата	