Монтаж взрывозащищенного оборудования к опорам освещения

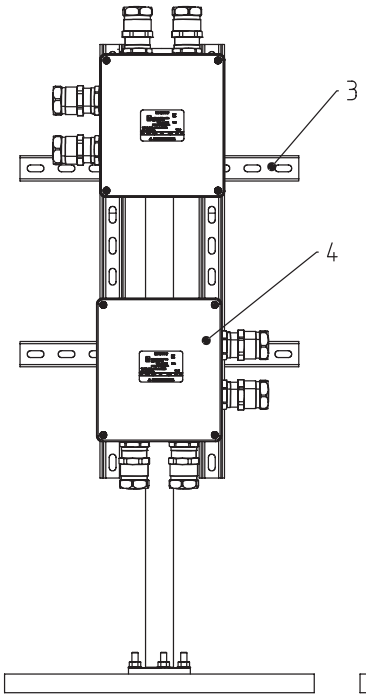

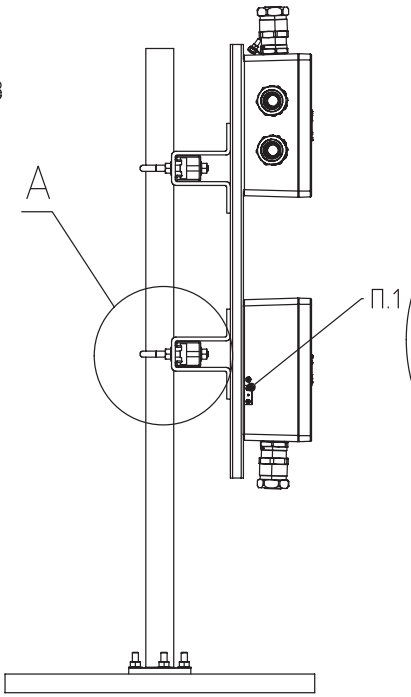

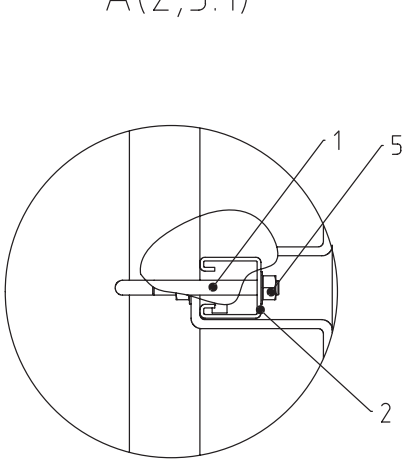

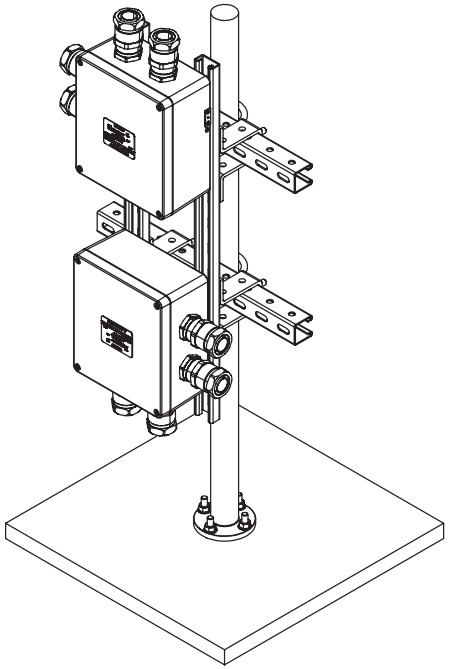

Поз	Наименование	Код	Кол.	Ед.измер.	Примечание
1	Скоба монтажная U-образная с резьбой М10 с гайками для труб Ø 3"	BHU11300	2	шт.	-
2	С-образный профиль 41х41, L500, толщ.2,5 мм	BPM4105HDZ	2	шт.	-
3	Комплект монтажных профилей на раму для крепления 2 оболочек одного типоразмера с видом защиты Ex e, горячеоцинкованный, длина 900мм	EX-e2fpr09	1	шт.	Таблица подбора см. лист №5
4	Для подбора клеммных коробок, воспользуйтесь конфигуратором	ARMEX.DKC.RU	1	шт.	-
5	Гайка с насечкой, препятствующей откручиванию М10	CM101000	2	шт.	-

Изм.	Кол.уч.	Лист	№док.	Подпись	Дата
Разраб.		Кузнецов			
Пров.		Чередниченко			
Н.контр.					
Утв.		Дядичко			

DKC-2020.A.09

Монтаж взрывозащищенного оборудования к опорам освещения

Стадия	Лист	Листов

DKC

Формат А3

Взам. инв. №

Подпись и дата

Инв. № подл.