



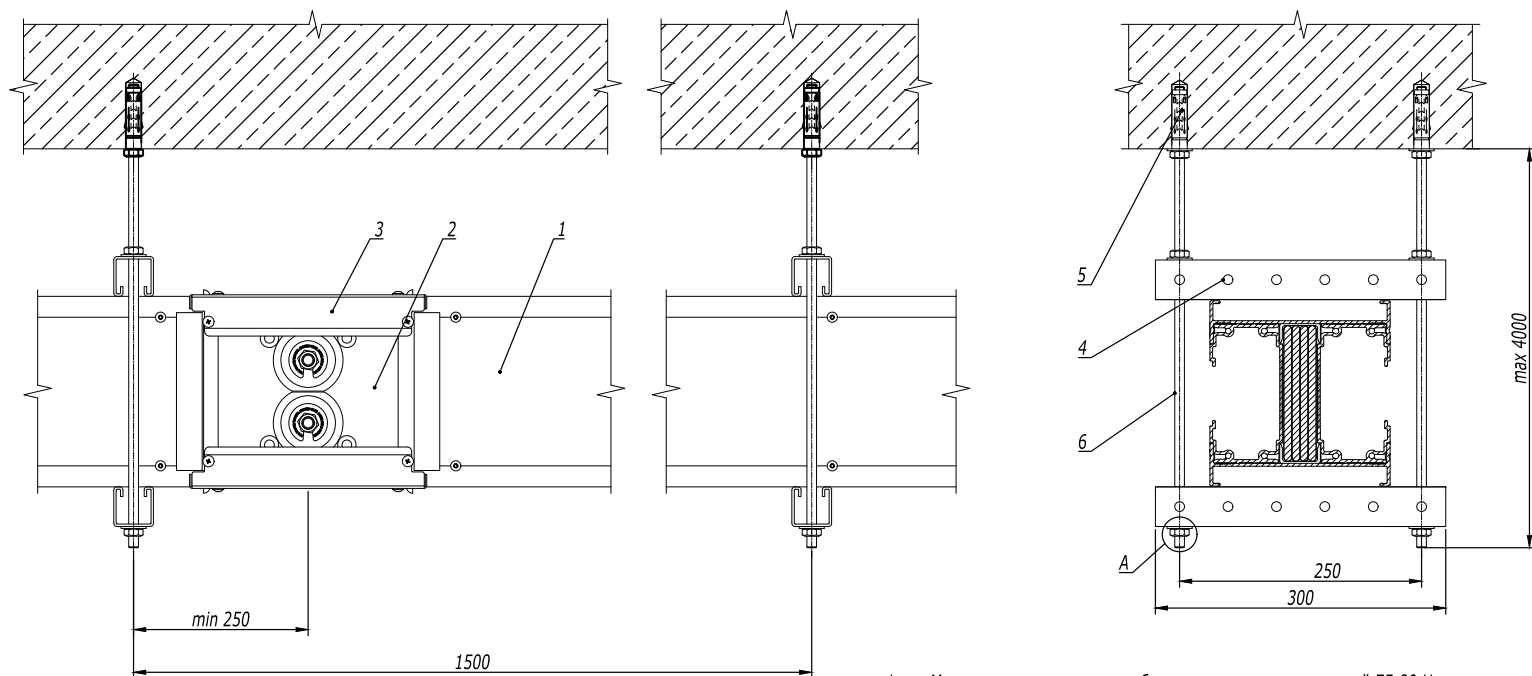

1. Момент затяжки крепежных болтов соединительных секций 75-80 Нм.

Поз.	Наименование	Код	Кол.	Примечание
1	Секция шинопровода прямая			
2	Секция соединительная	PTN95EMON1AA000		
3	Крышка соединения	PTN90UJCO1AA000	n	
4	Профиль С-образный ВРМ-41, 300 мм	ВРМ4103	n·4	
5	Анкер стандартный	СМ421060	n·4	
6	Шпилька резьбовая М10, DIN975/976	СМ201001		
7	Шайба кузовная Ø10 DIN9021	СМ121000	n·8	
8	Гайка шестигранная М10 DIN934	СМ111000	n·8	

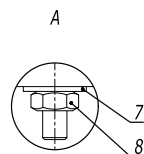

DKC-2021.РТ.29


Изм.	Кол.уч.	Лист	№ док.	Подпись	Дата
Разработал	Тиунов И.А.				09.20
Проверил	Чередиченко Г.А.				09.20
Утвердил	Дядичко А.В.				09.20

Горизонтальное крепление шинопровода
на ребро на двух шпильках на профиле

Стадия	Лист	Листов
		1

DKC


Инв. № подл.	Подпись и дата	Взаим. инв. №

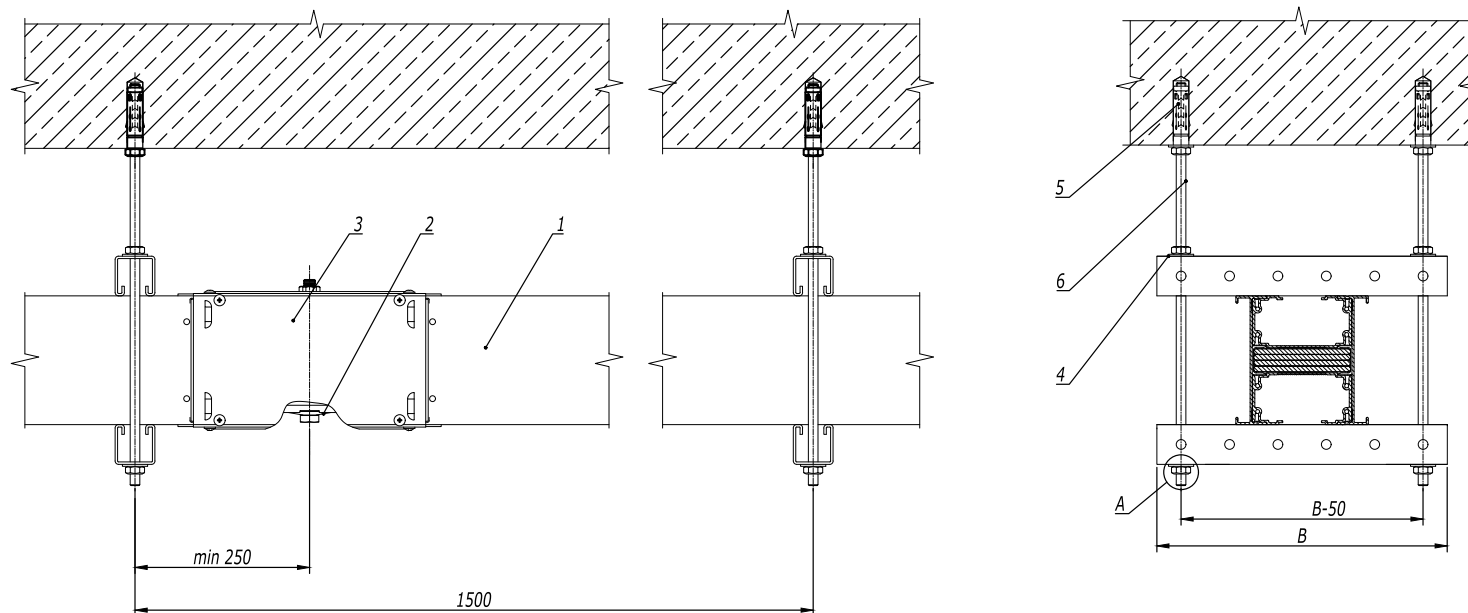

1. Момент затяжки крепежных болтов соединительных секций 75-80 Нм.

Таблица 1

Номинальный ток Al, А	Номинальный ток Cu, А	В, мм	Код профиля ВРМ-41
630/800	800/1000	300	ВРМ4103
1000	1250		
1250	1600		
1600	2000	400	ВРМ4104
2000	2500		
2500	3200		
3200	4000	500	ВРМ4105
4000	5000	600	ВРМ4106
5000	6300	700	ВРМ4107

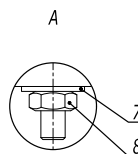

Поз.	Наименование	Код	Кол.	Примечание
1	Секция шинпровода прямая			
2	Секция соединительная	PTN95EMON1AA000		
3	Крышка соединения	PTN90UJCO1AA000	n	
4	Профиль С-образный ВРМ-41, 300 мм	ВРМ4103	n·4	
5	Анкер стандартный	СМ421060	n·4	
6	Шпилька резьбовая М10, DIN975/976	СМ201001		
7	Шайба кузовная Ø10 DIN9021	СМ121000	n·8	
8	Гайка шестигранная М10 DIN934	СМ111000	n·8	

DKC-2021.РТ.30

Изм.	Кол.уч.	Лист	№ док.	Подпись	Дата
Разработал	Тиунов И.А.				09.20
Проверил	Чердиченко Г.А.				09.20
Утвердил	Дядичко А.В.				09.20

Горизонтальное крепление шинпровода
плашмя на двух шпильках на профиле

Стадия	Лист	Листов
		1

DKC

Инв. № подл. Подпись и дата Взаим. инв. №