


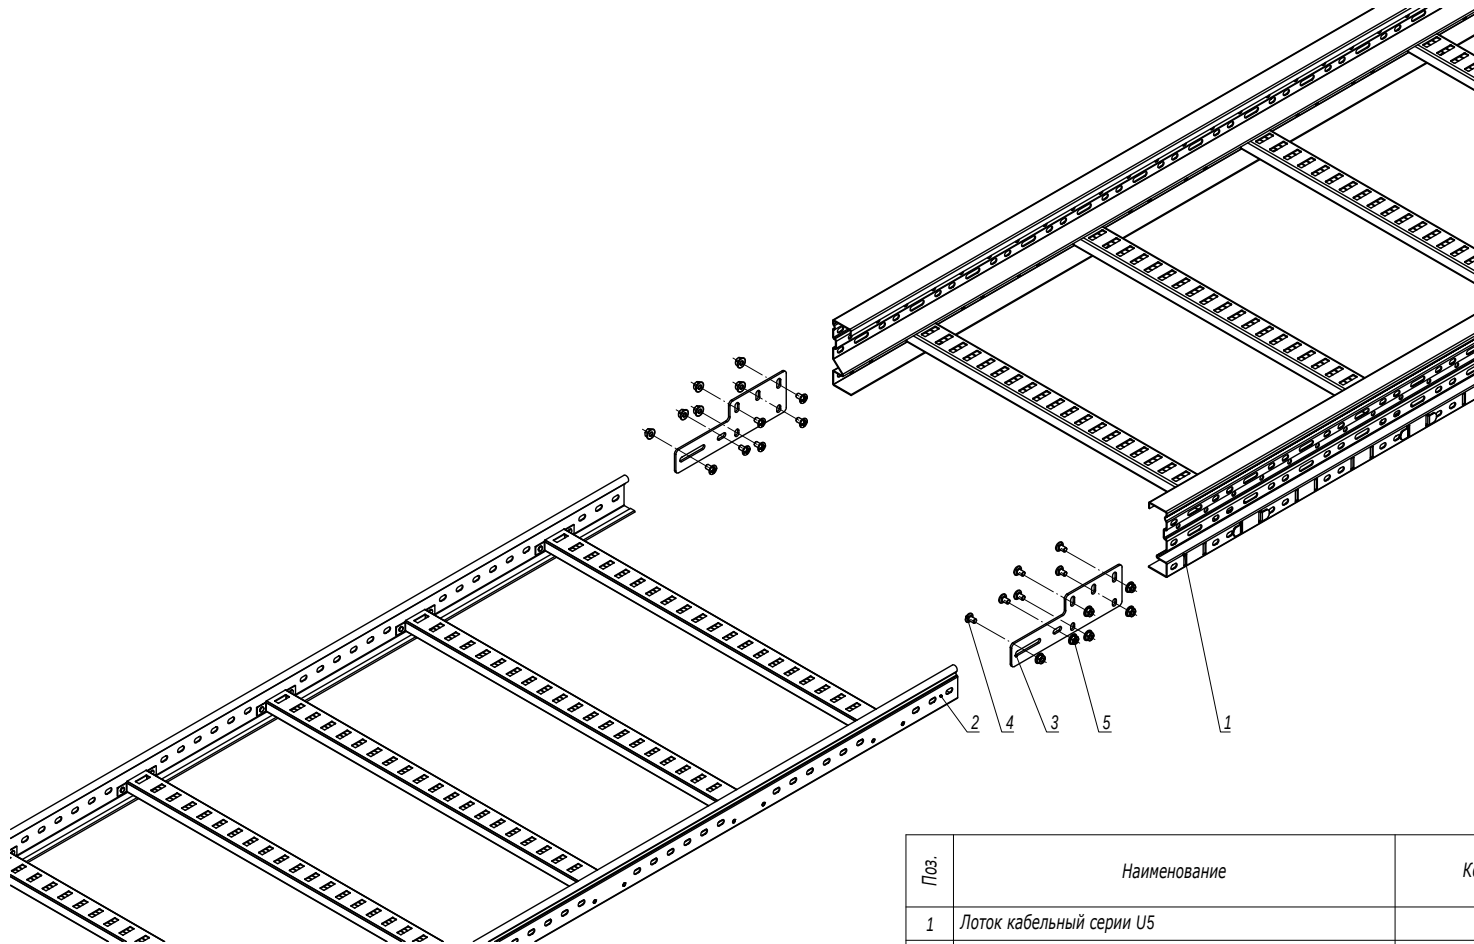

| Поз. | Наименование                 | Код         | Кол. | Примечание |
|------|------------------------------|-------------|------|------------|
| 1    | Лоток кабельный серии U5     |             |      |            |
| 2    | Лоток кабельный серии L5/S5  |             |      |            |
| 3    | Универсальный переходник     | UGH200HDZL  | 2    |            |
| 4    | Винт M6x20                   | CM050620HDZ | 12   |            |
| 5    | Гайка с насечкой M6 DIN 6923 | CM100600HDZ | 12   |            |

DKC-2018.U5.13

| Изм.       | Кол.уч. | Лист             | № док. | Подпись | Дата  |
|------------|---------|------------------|--------|---------|-------|
| Разработал |         | Тиунов И.А.      |        |         | 09.18 |
| Проверил   |         | Чередищенко Г.А. |        |         | 09.18 |
| Утвердил   |         | Дядичко А.В.     |        |         | 09.18 |

Соединение лотков универсальный  
переходником

| Стадия | Лист | Листов |
|--------|------|--------|
|        |      | 1      |