


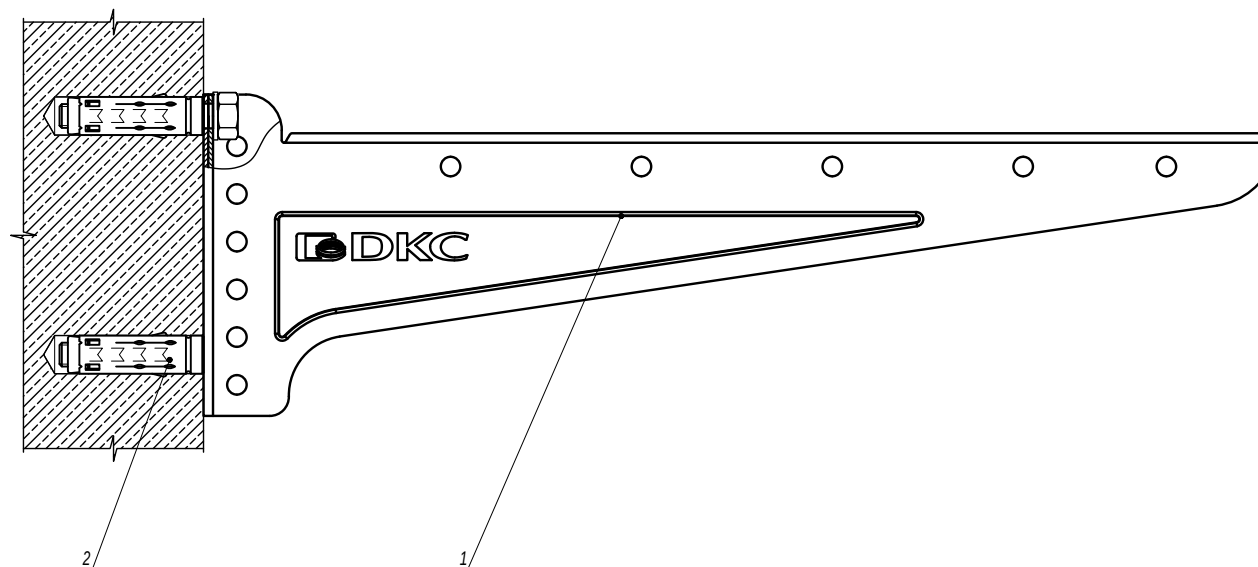


1. С консолями длиной 100-300 мм использовать анкер М8.
С консолями длиной 400 мм использовать анкер М10.

Поз.	Наименование	Код	Кол.	Примечание
1	Консоль ВВН-40/ВВН-50/ВВН-60		1	
2	Анкер		2	DKC-2018.M5.01

DKC-2021.B5.31					
Изм.	Кол.уч.	Лист	№ док.	Подпись	Дата
Разработал	Тиунов И.А.				02.21
Проверил	Чередищенко Г.А.				02.21
Утвердил	Дядичко А.В.				02.21

Монтаж консоли ВВН-40/ВВН-50/ВВН-60 к стене			Стадия	Лист	Листов
					1


Инв. № подл.	Подпись и дата	Взаим. инв. №

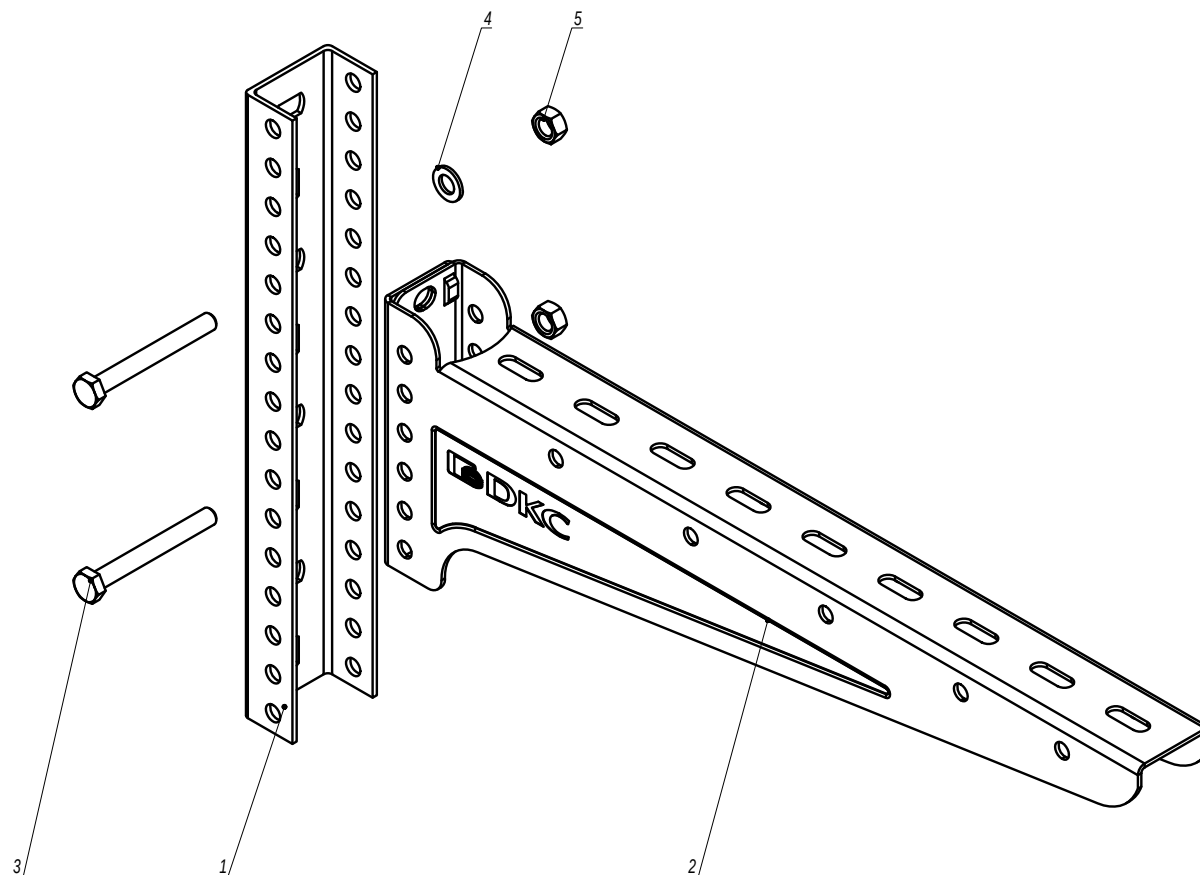

Инв. № подл.	Подпись и дата	Взам. инв. №
--------------	----------------	--------------

Поз.	Наименование	Код	Кол.	Примечание
1	Профиль П-обр. ВРЛ-29/ВРМ-29		1	
2	Консоль ВВН-40/ВВН-50/ВВН-60		1	
3	Болт с шестигранной головкой М8х70	СМ020870	2	
4	Шайба с узкими полями М8 DIN125	СМ240800	2	
5	Гайка шестигранная М8 DIN934	СМ110800	2	

DKC-2021.B5.32					
Изм.	Кол.уч.	Лист	№докум.	Подпись	Дата
Разработал	Тиунов И.А.				02.21
Проверил	Чередниченко Г.А.				02.21
Утвердил	Дядичко А.В.				02.21
Монтаж консоли ВВН-40/ВВН-50/ВВН-60 в П-обр. профиль				Стадия	Лист
					1
DKC					

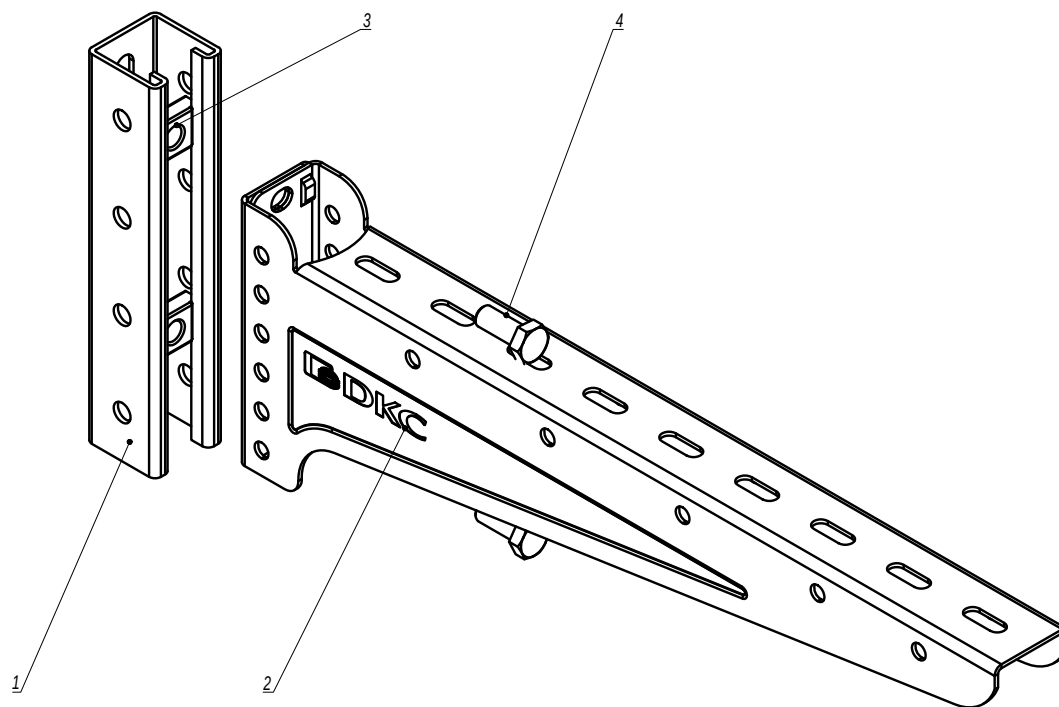

Инв. № подл.	Подпись и дата	Взаим. инв. №					
			Поз.	Наименование	Код	Кол.	Примечание
			1	Профиль С-обр. ВРЛ-21/ВРВ-21/ВРМ-21/ВРЛ-41/ВРВ-41/ВРМ-41			
			2	Консоль ВВН-40/ВВН-50/ВВН-60		1	
			3	Болт с шестигранной головкой М8х25/М10х25	СМ020825/ СМ021025	2	
			4	Гайка шестигранная для подвешивания профиль М8/М10	СМ14**/ СМ15**/ СМ16**	2	

1. С консолями длиной 100-300 мм использовать метизы М8.
С консолями длиной 400 мм использовать метизы М10.

						DKC-2021.B5.33		
Изм.	Кол.уч.	Лист	№ док.	Подпись	Дата			
Разработал	Тиунов И.А.				02.21			
Проверил	Чередищенко Г.А.				02.21	Стадия	Лист	Листов
								1
Утвердил	Дядичко А.В.				02.21			
Монтаж консоли ВВН-40/ВВН-50/ВВН-60 в С-обр. профиль								