

Крепление монтажного профиля к двутавровой балке закрывающей трубиной (тип 1)



Инв. № подл.	Подпись и дата	Взам. инв. №	Поз.	Наименование	Код	Кол.	Примечание
			1	Двутавр			
			2	Струбина закрывающая	СМ301001	2	
			3	Профиль С-образный	ВРМ21**/ ВРМ41**/ ВРД21**/ ВРД41**	1	
			4	Опорная пластина для С-обр. профиля	ВНМ4141		
			5	Гайка для подвешивания профиля	СМ14****/ СМ15****/ СМ16****		
			6	Шпилька	СМ20****		

DKC-2022.EC.01					
Изм.	Кол.уч.	Лист	№ док.	Подпись	Дата
Разработал				Тиунов И.А.	01.22
Проверил				Чередниченко Г.А.	01.22
Утвердил				Дядичко А.В.	01.22

Стадия	Лист	Листов
	1	3

Крепление к балке без сверлильных и сварочных работ

Крепление монтажного профиля к двутавровой балке креплением ВМН-10 (тип 2)

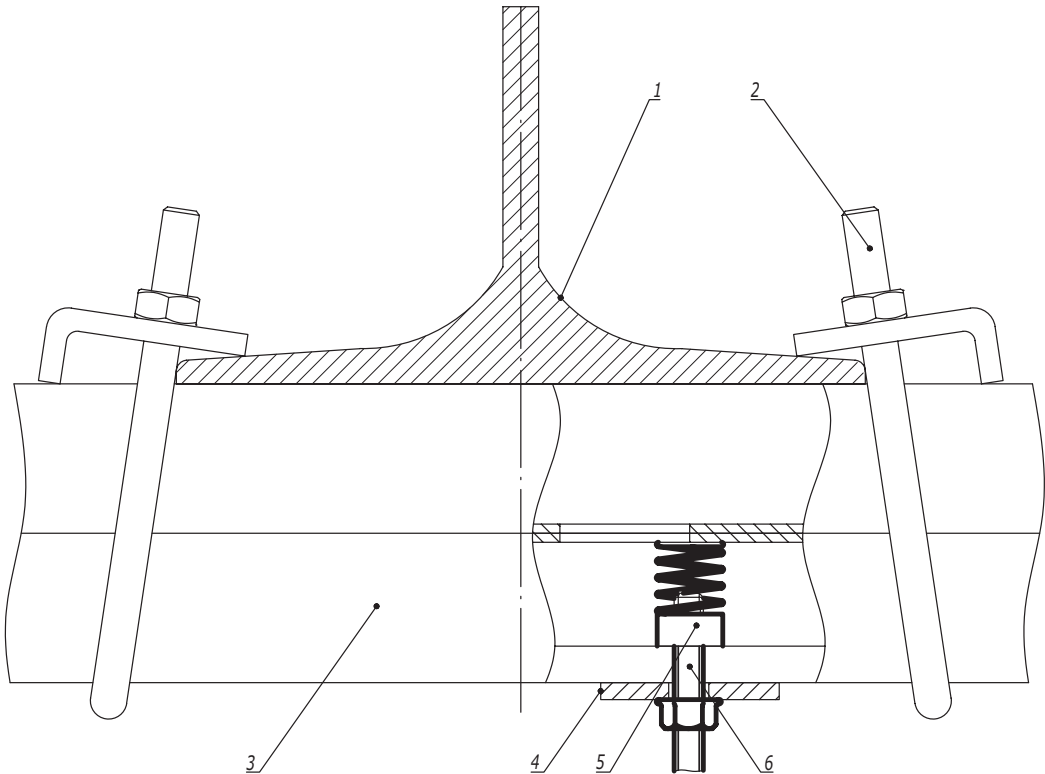


Таблица 1
Выбор крепежа

Поз.	Наименование	Код	
		ВМН1010НDZ	ВМН2010НDZ
3	Профиль С-образный	ВРМ41**/ ВРD21**	ВРD41**

Поз.	Наименование	Код	Кол.	Примечание
1	Двутавр			
2	Крепление к металлическим балкам ВМН-10	ВМН****	2	См. табл. 1
3	Профиль С-образный			
4	Опорная пластина для С-обр. профиля	ВМН4141		
5	Гайка для подвешивания профиля	СМ14****/ СМ15****/ СМ16****		
6	Шпилька	СМ20****		
Изм.	Кол.уч.	Лист	№ док.	Подпись
				Дата

DKC-2022.EC.01